



BAUGWERK

AUSSEN-ANLAGE


ZUFUHRT FRAKKEN-BUS
ZUR MONSTER

BYK-STRASSE

neue L-Schleifwand

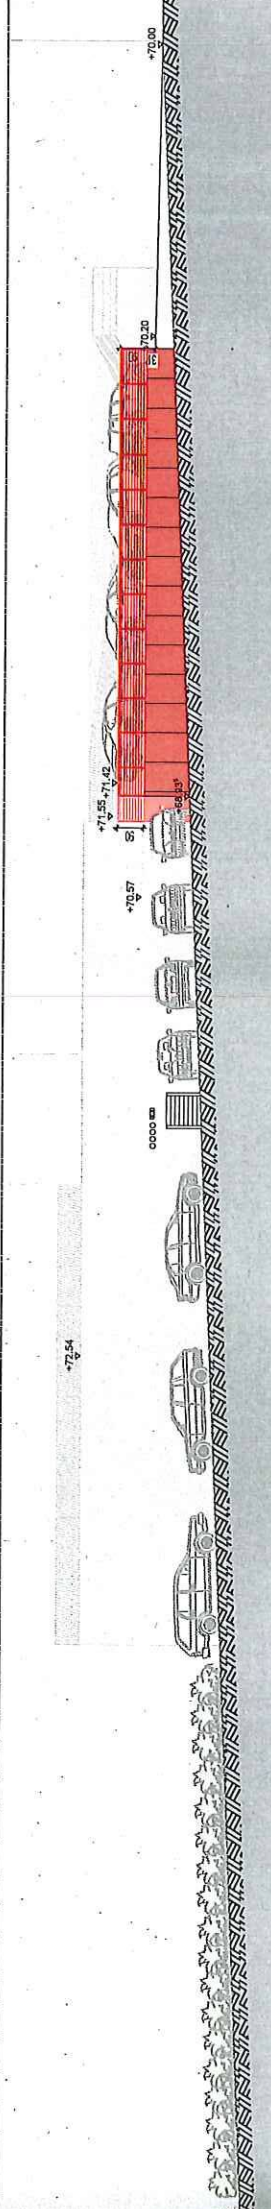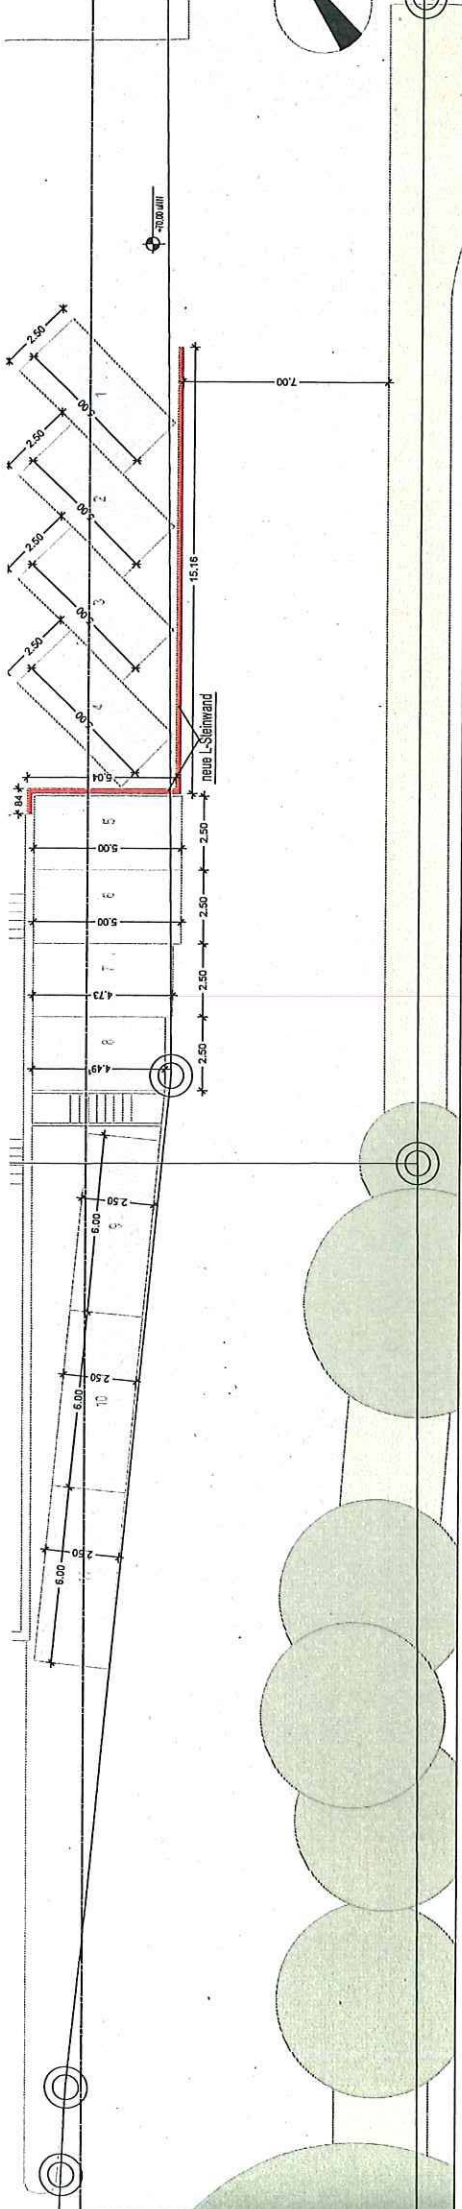

OCT ANSICHT

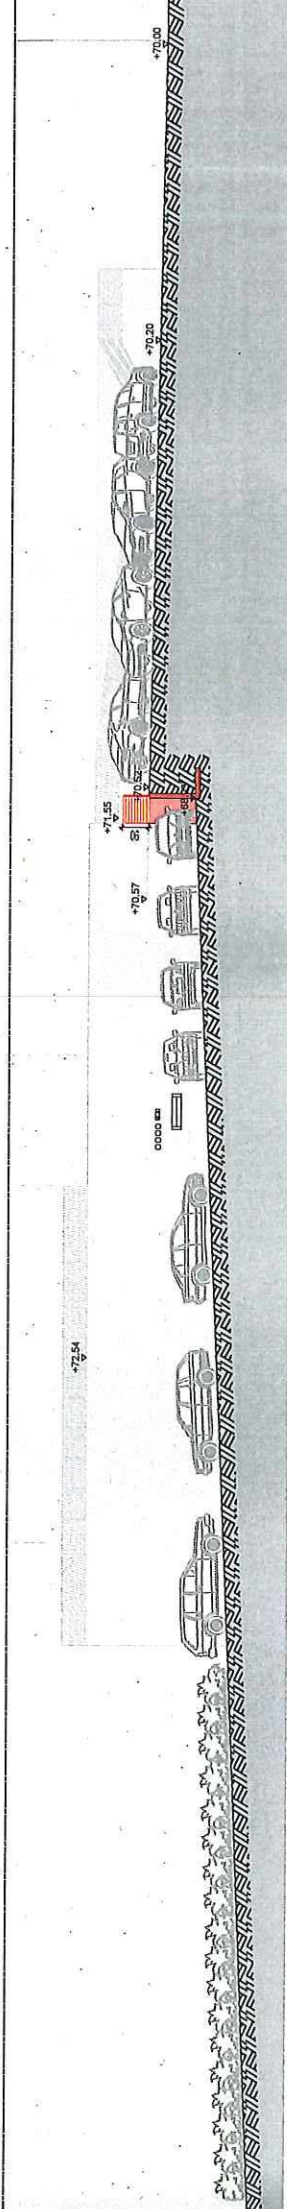

SCHNITT