




Schnitt B-B M 1:100

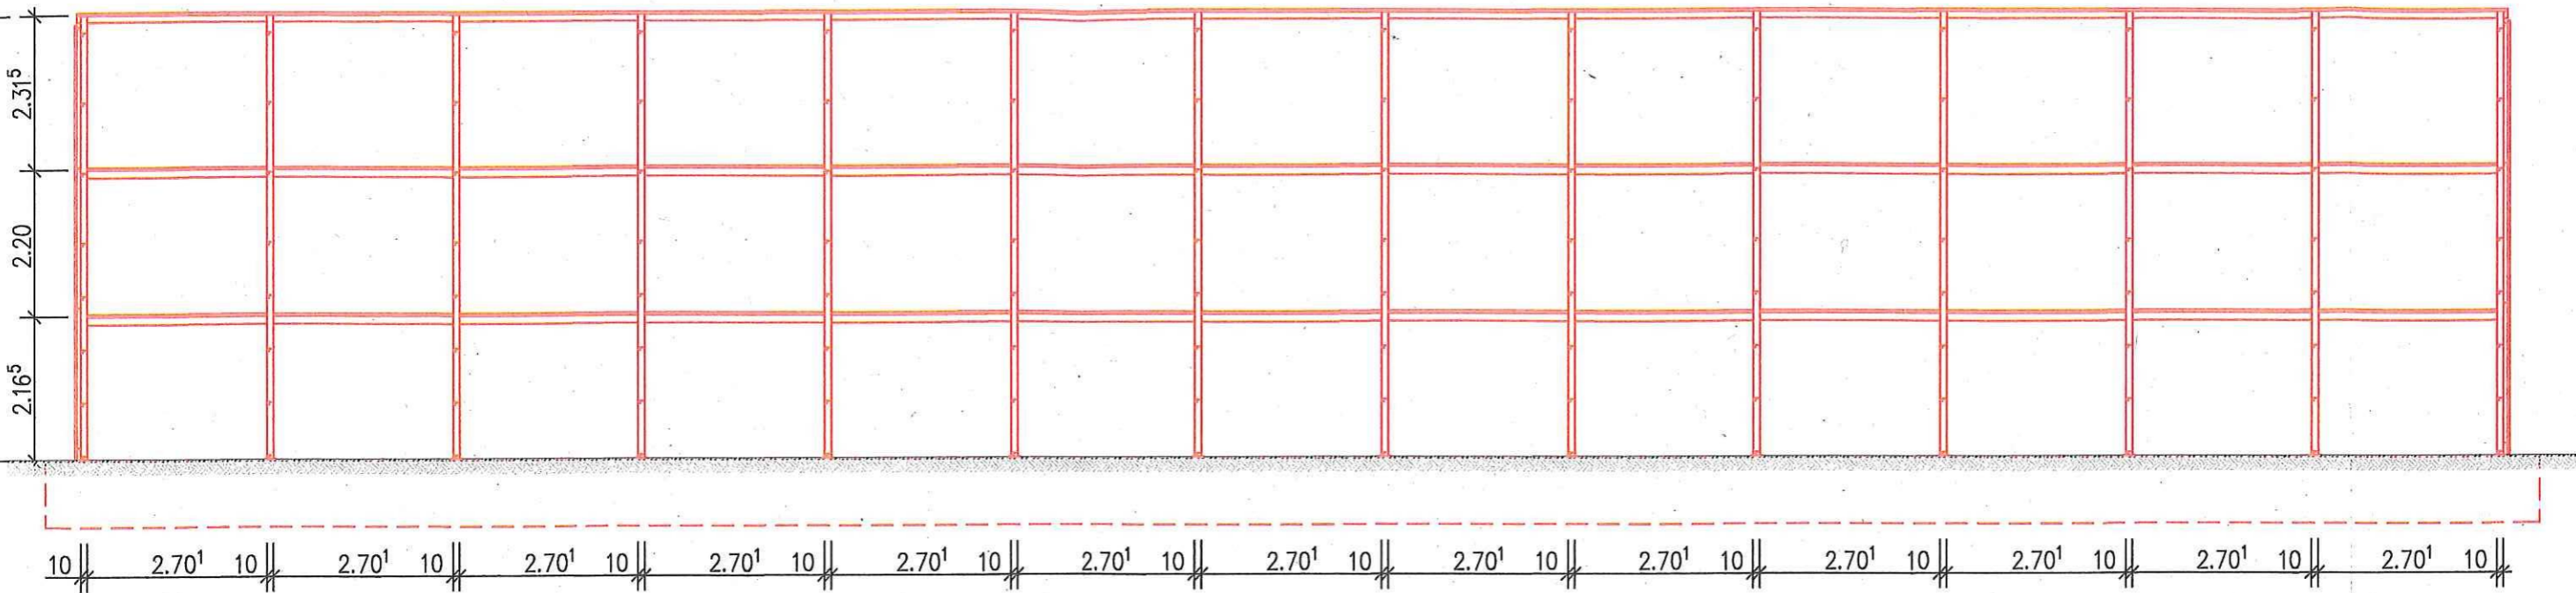


Ansicht 1 M 1:100

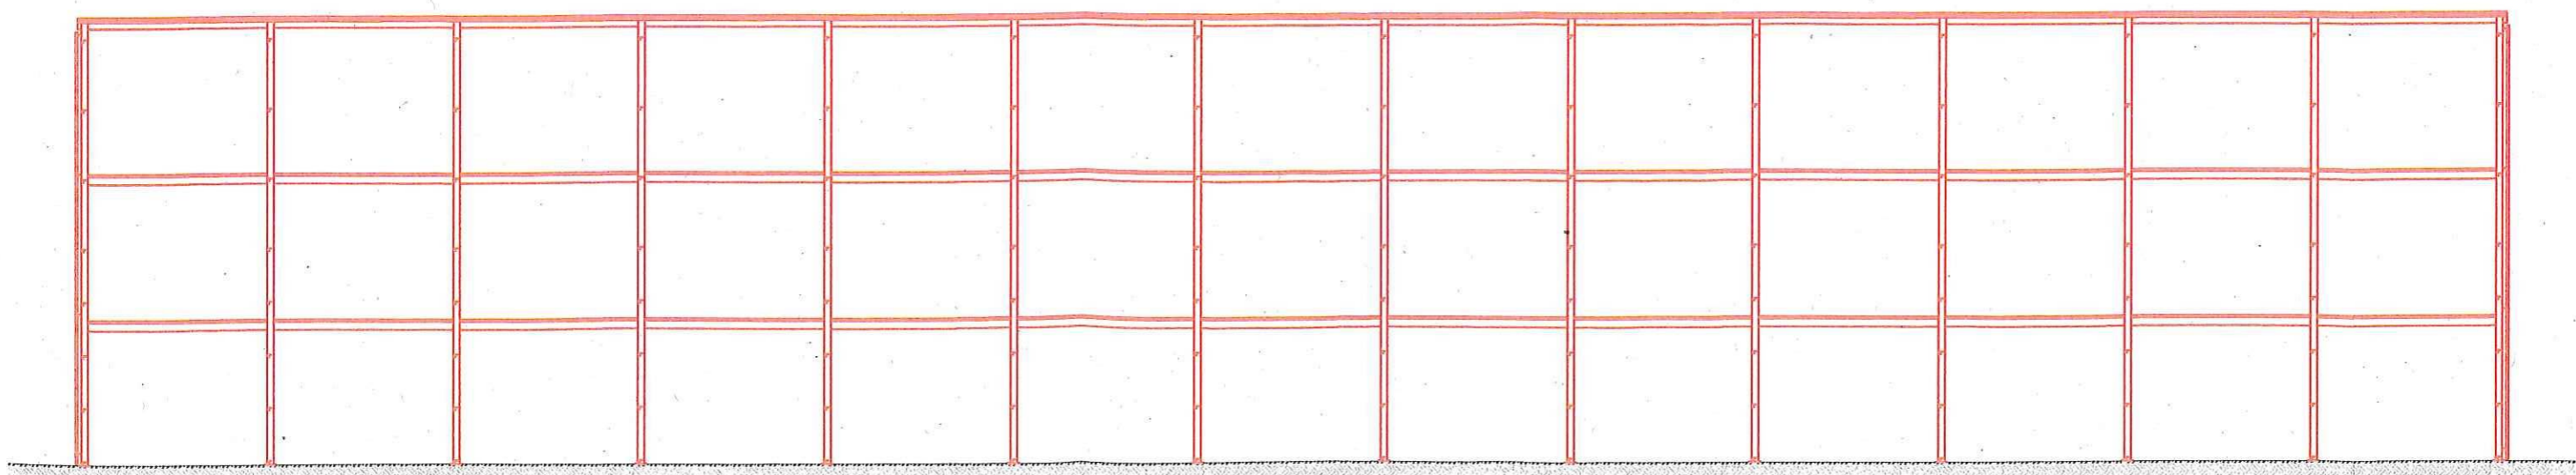

Schnitt A-A M 1:100

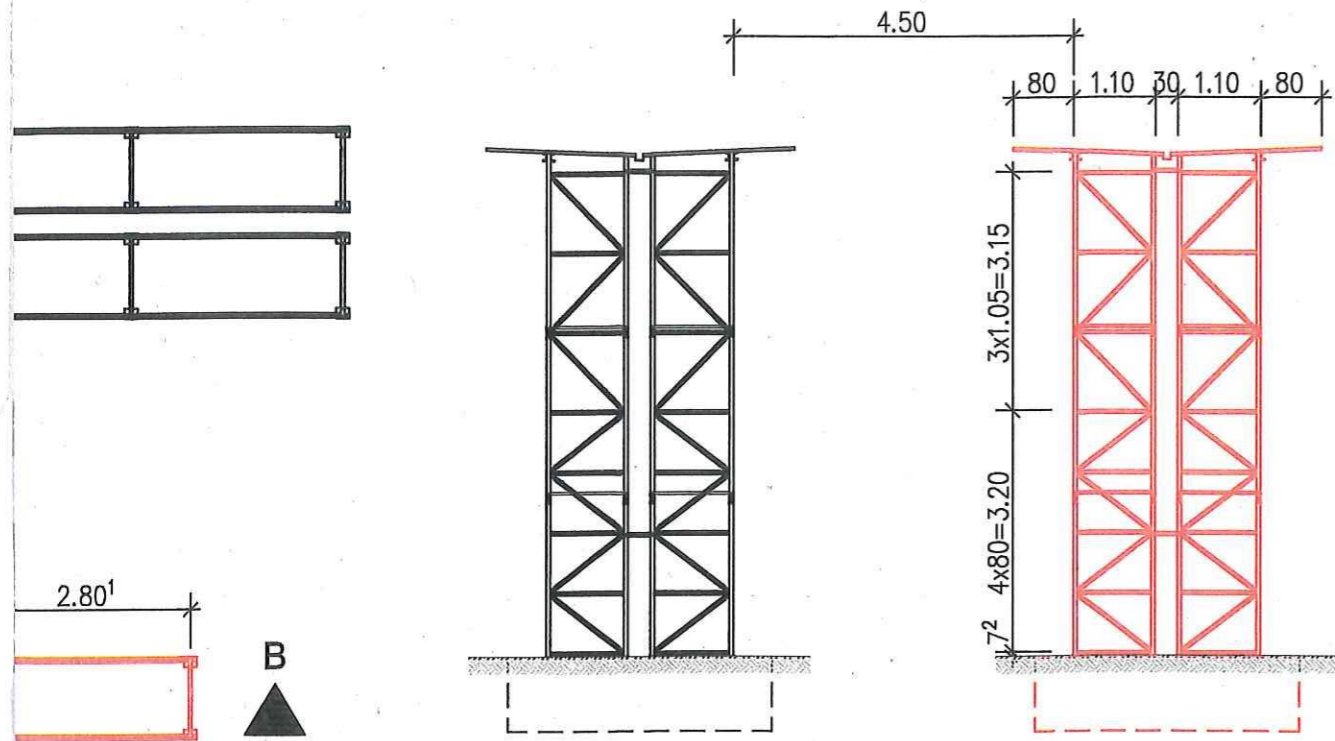

Ansicht 2 M 1:100

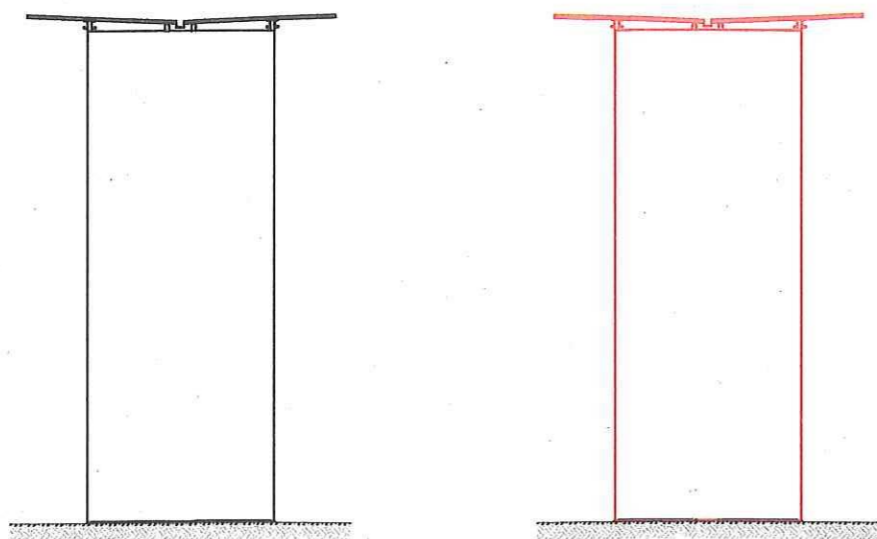

Bauherrschaft:

Entwurfverfasser: