

Basiskarte: Liegenschaftskarte der Vermessungs- und Katasterverwaltung. Die Geschossangaben entsprechen nicht der Definition Vollgeschoss nach Landesbauordnung. Vervielfältigungen für eigene, nicht gewerbliche Zwecke zugelassen. Vervielfältigungen für andere Zwecke, Veröffentlichungen oder deren Weitergabe an Dritte nur mit Genehmigung.

2800/20-06.8
ERRICHTUNG
VON LADESTATIONEN INCL. TRAFU
FÜR E-AUTOS

August-Thyssen-Str. 6
54170 Koblenz, Rheinland-Pfalz

Fl.-Nr.: 579/4, Gmkg.: Kesselheim

Bauherr:
[REDACTED]
[REDACTED]
[REDACTED]
[REDACTED]
Architekt:
Neumeier Architekten Part.GmbH
Willi Neumeier, Benjamin Neumeier
Muth 2a, 94104 Tittling
[REDACTED]



Genehmigungsplanung
aktueller katasteramtlicher Lageplan

Maßstab	LPH	Bearbeiter	Datum
1000	4	nw	11.08.2021

PLannr. 2800_20-06.8-4-GPL_002

BLENZ
VERBINDET.
Stadtvermessung und
Bodenmanagement

Gemarkung: Kesselheim
Flur: 15
Flurstück: 579/4
ungefährer Maßstab 1:1000

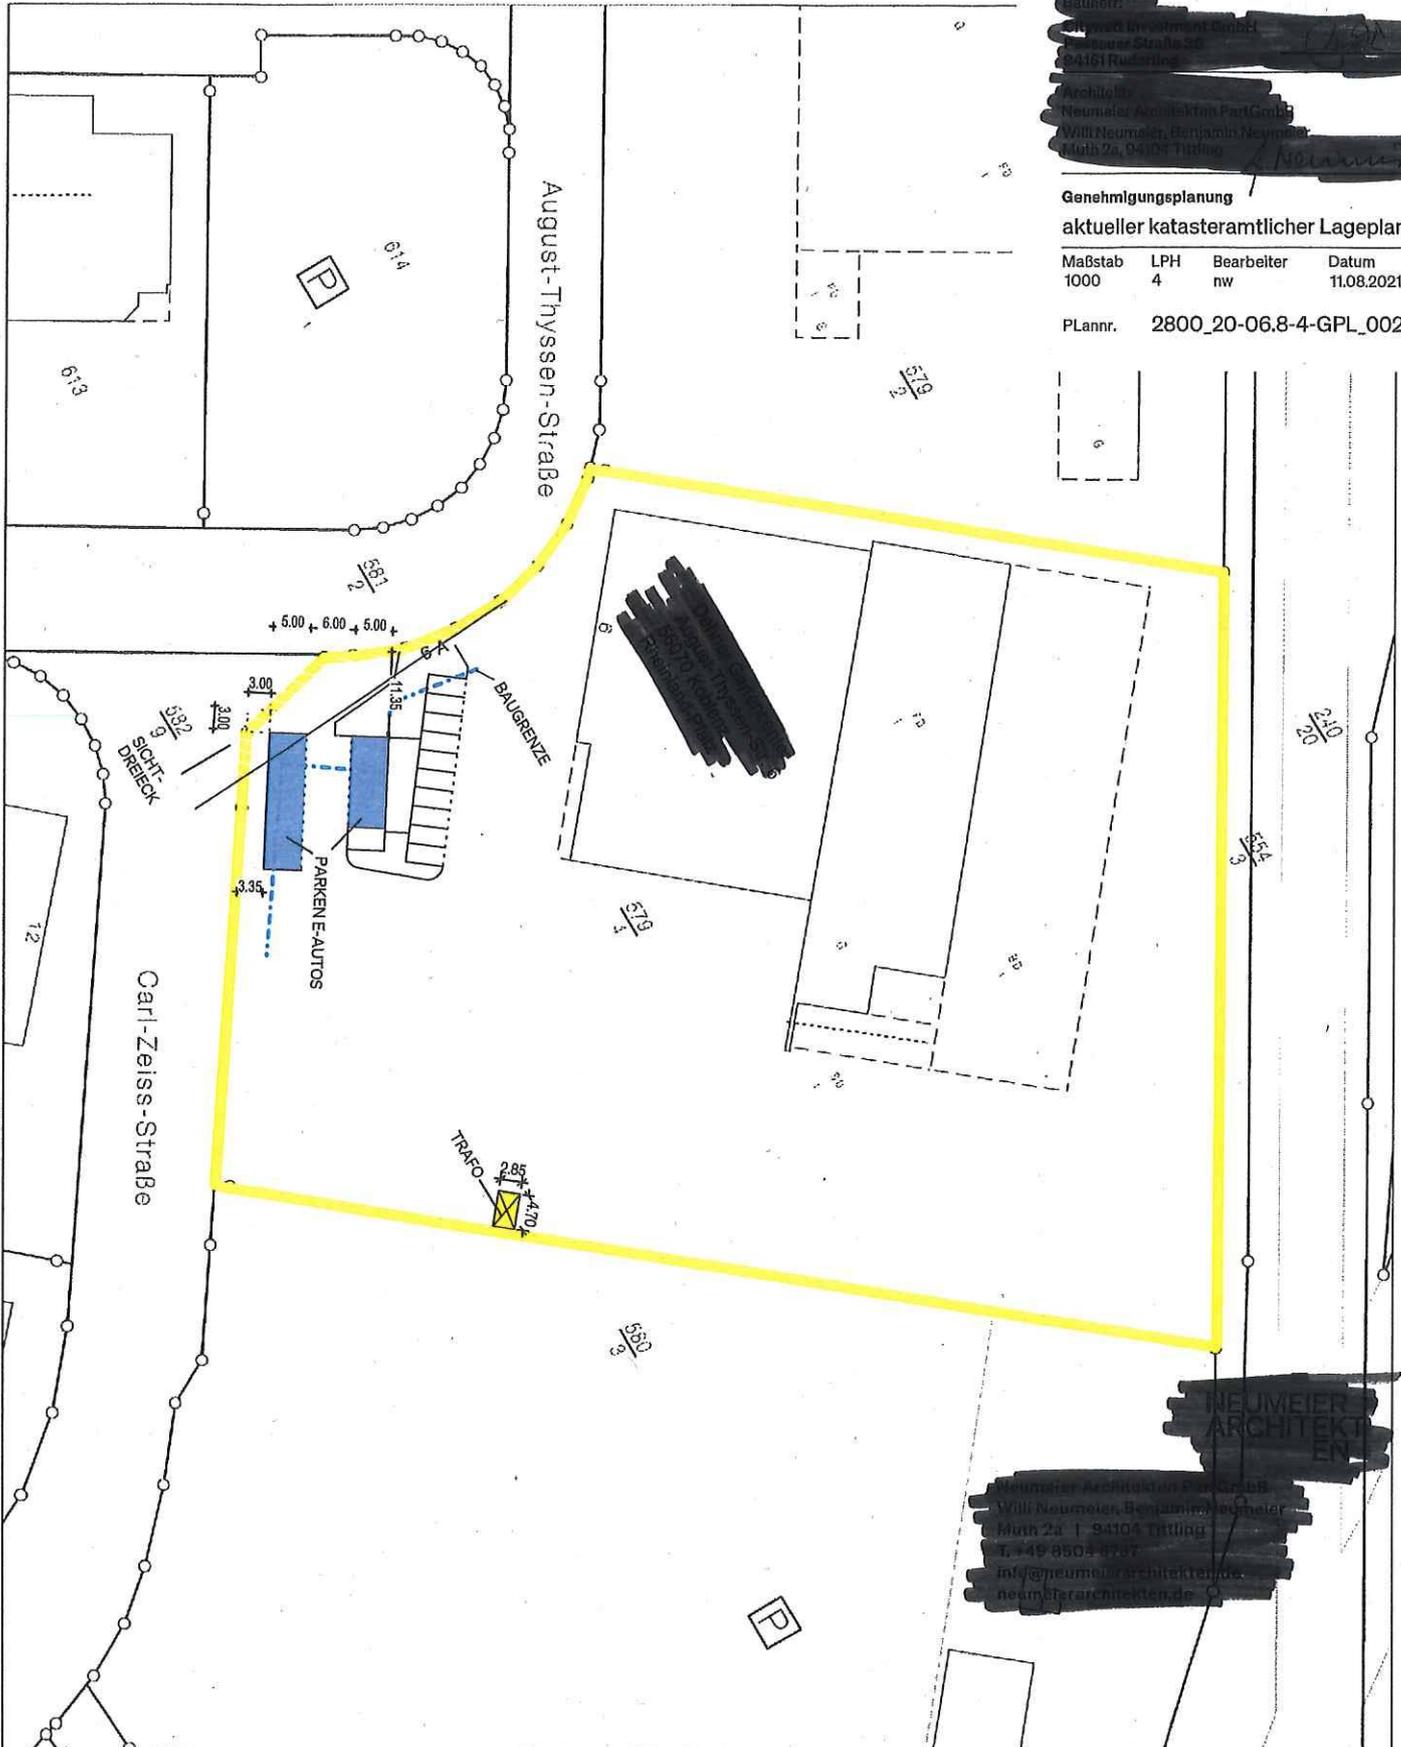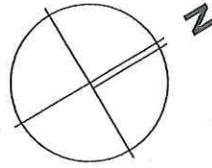

NEUMEIER
ARCHITEKT
EN
Neumeier Architekten Part.GmbH
Willi Neumeier, Benjamin Neumeier
Muth 2a 1 94104 Tittling
T. +49 8504 3777
info@neumeier-architekten.de
neumeierarchitekten.de

Basiskarte: Liegenschaftskarte der Vermessungs- und Katasterverwaltung. Die Geschossangaben entsprechen nicht der Definition Vollgeschoss nach Landesbauordnung. Vervielfältigungen für eigene, nicht gewerbliche Zwecke zugelassen. Vervielfältigungen für andere Zwecke, Veröffentlichungen oder deren Weitergabe an Dritte nur mit Genehmigung.

