


**Maßnahmenpaket A bis E
Rad-/Fußverkehrsbrücke
Rauental - Goldgrube**

- C** Radabstellanlagen
- D** Dauerzählgeräte mit Display
- o.Abb. **E** Öffentlichkeitsarbeit

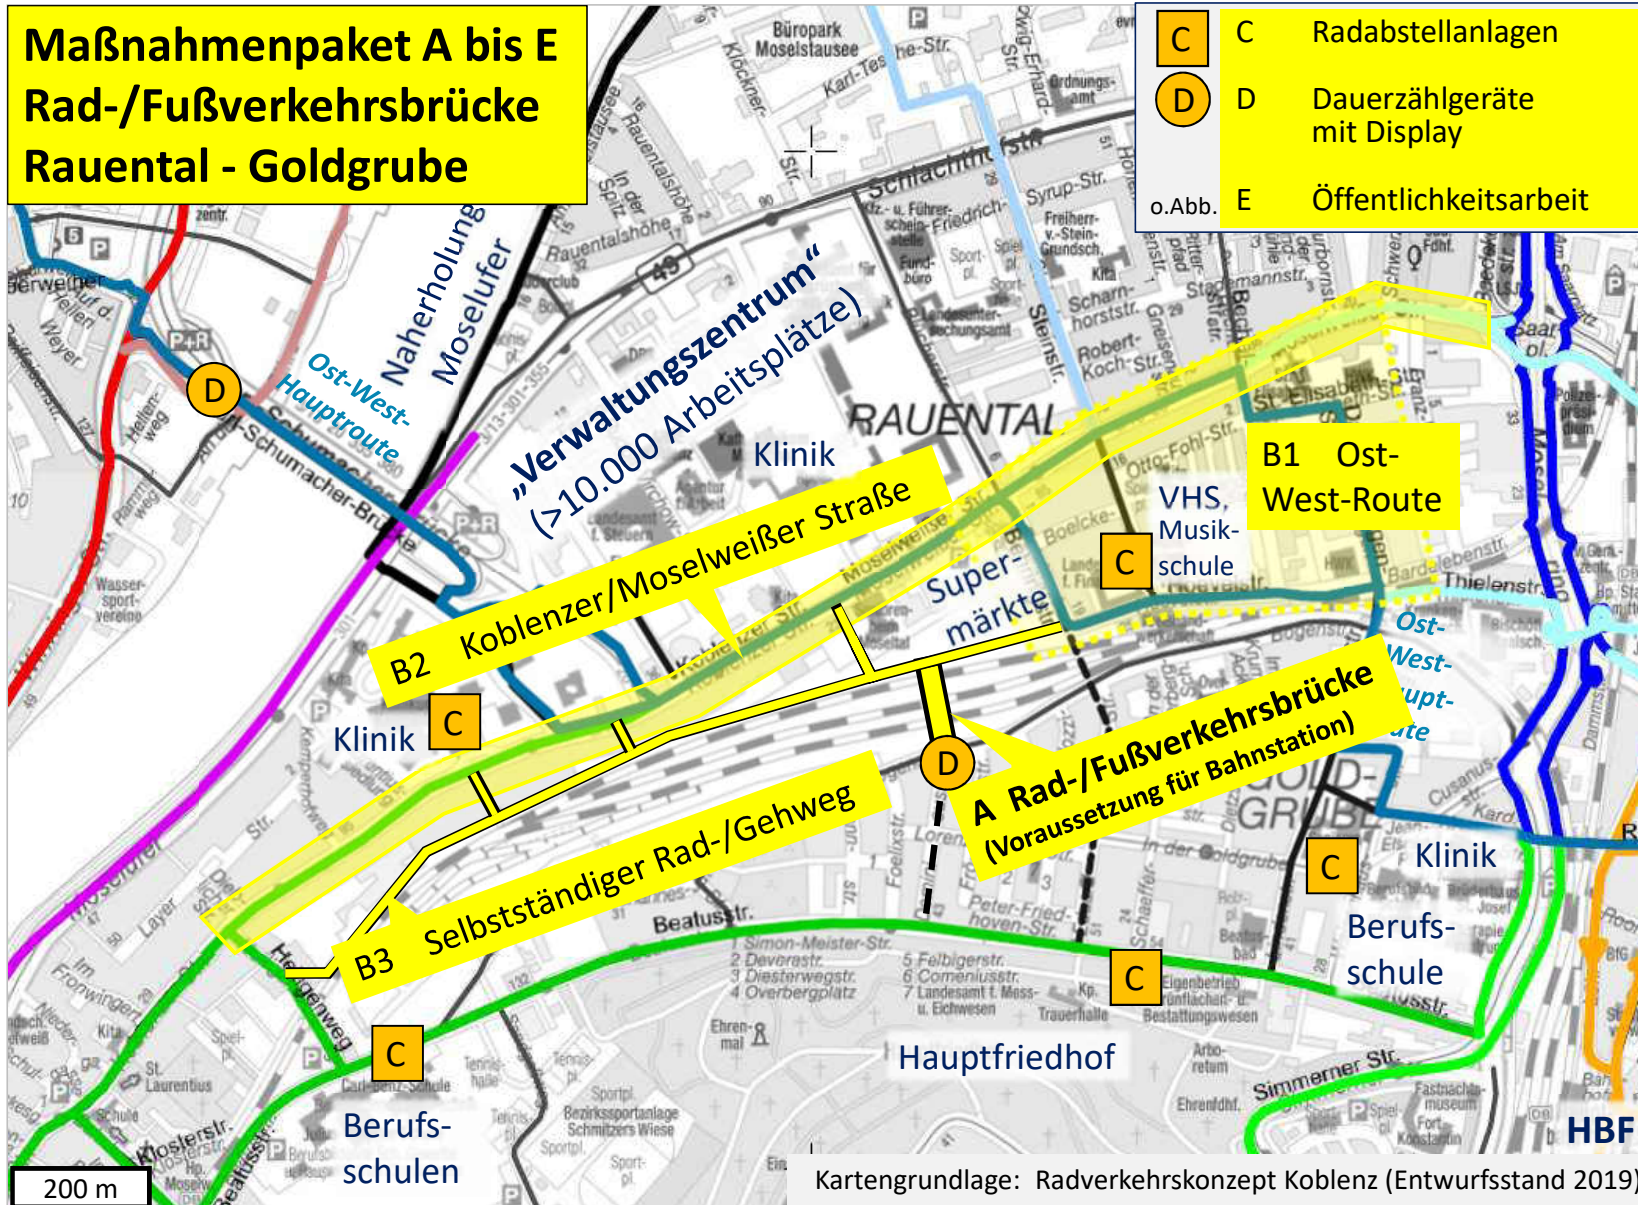

Kartengrundlage: Radverkehrsnetz Koblenz (Entwurfsstand 2019)