



0 1 2 3 4 5 10 15 20 25 30 40 50 60 70 80 90 100 1:500
 Meter


Legende:
 O Überdachung
 + DG ausgebaut, Dachgeschoss
 Whs Wohnhaus
 Schp Schuppen
 * Vollgeschosse
 nicht Bestandteil des LfKA

— Baugrenze
 — Baugrenze EG
 — Baugrenze OG
 — Baulinie


1.BA Bauabschnitt
 2.BA Bauabschnitt
 Haus 1 Projekt-Nummer

▼ Zugang
 ▼ Zufahrt
 TG Tiefgarage



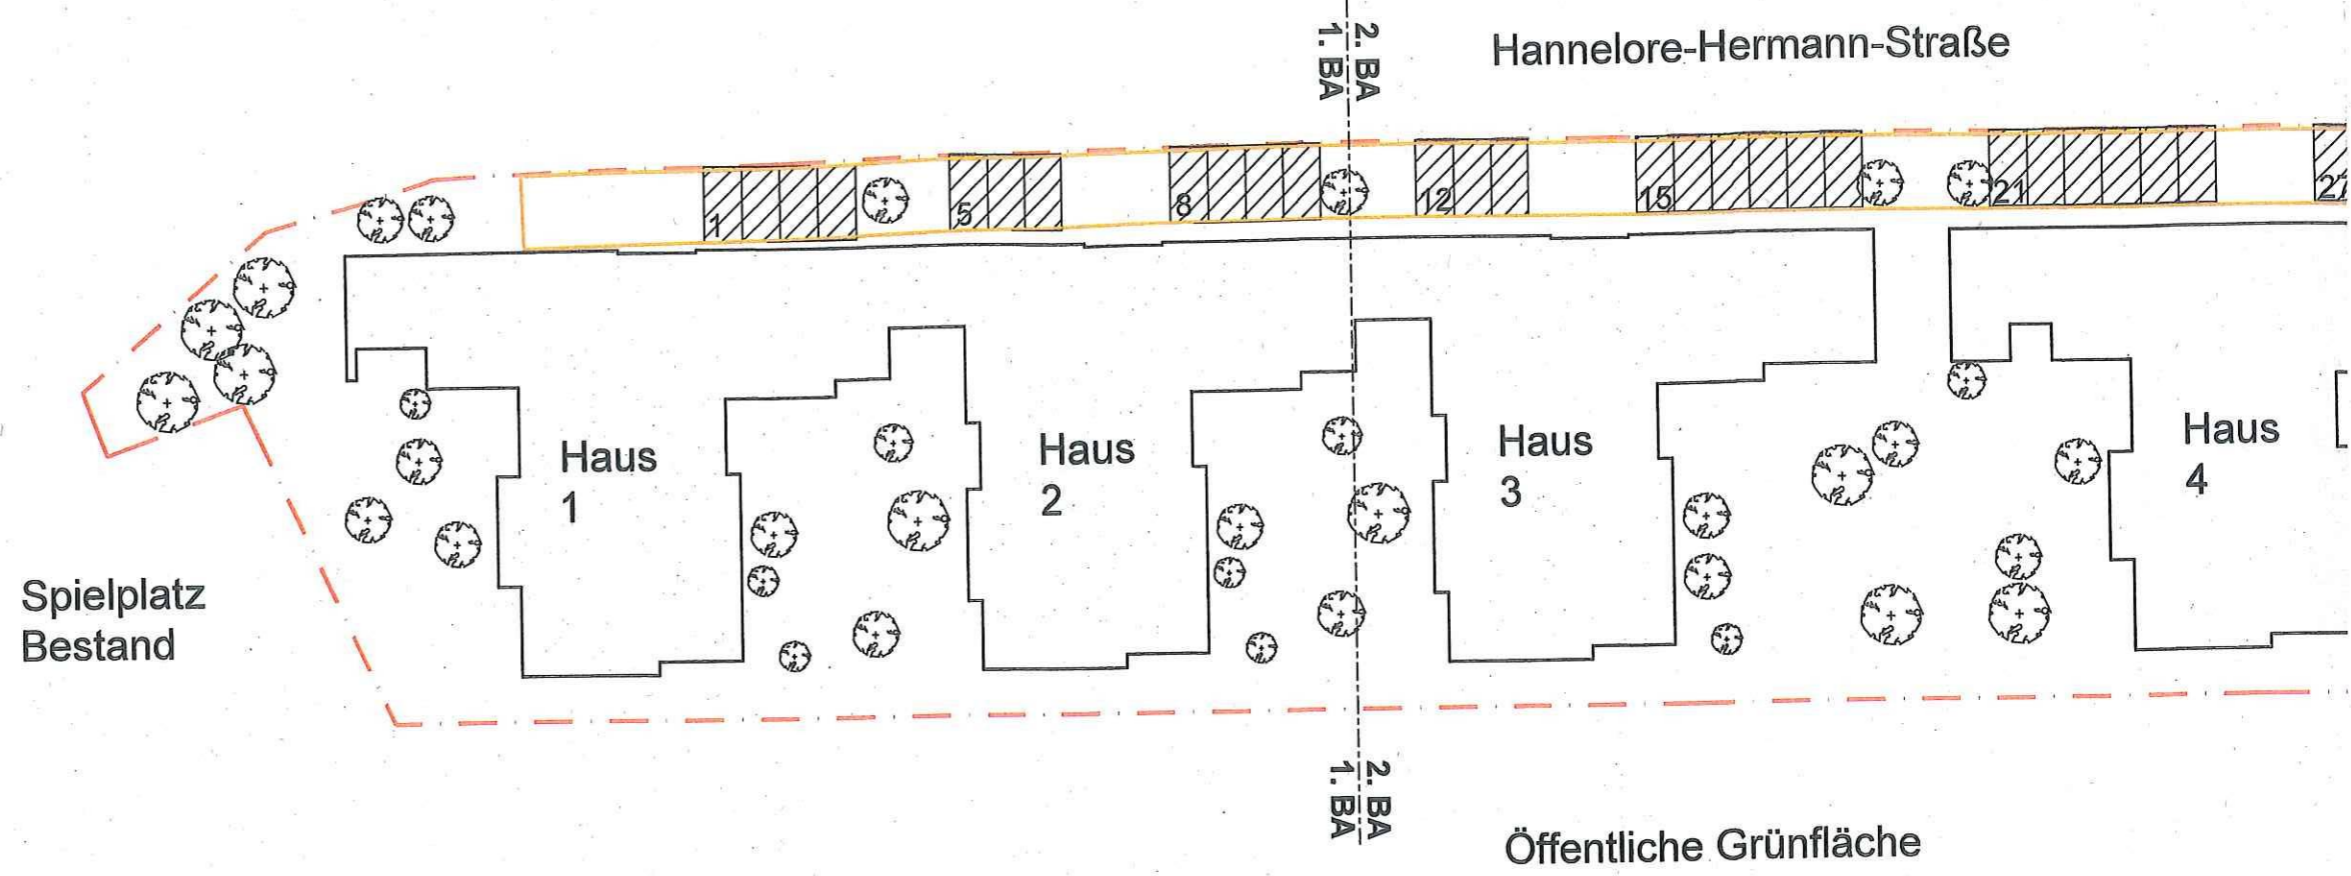

gemäß B-Plan und geplante Stellplatzlage M 1:500

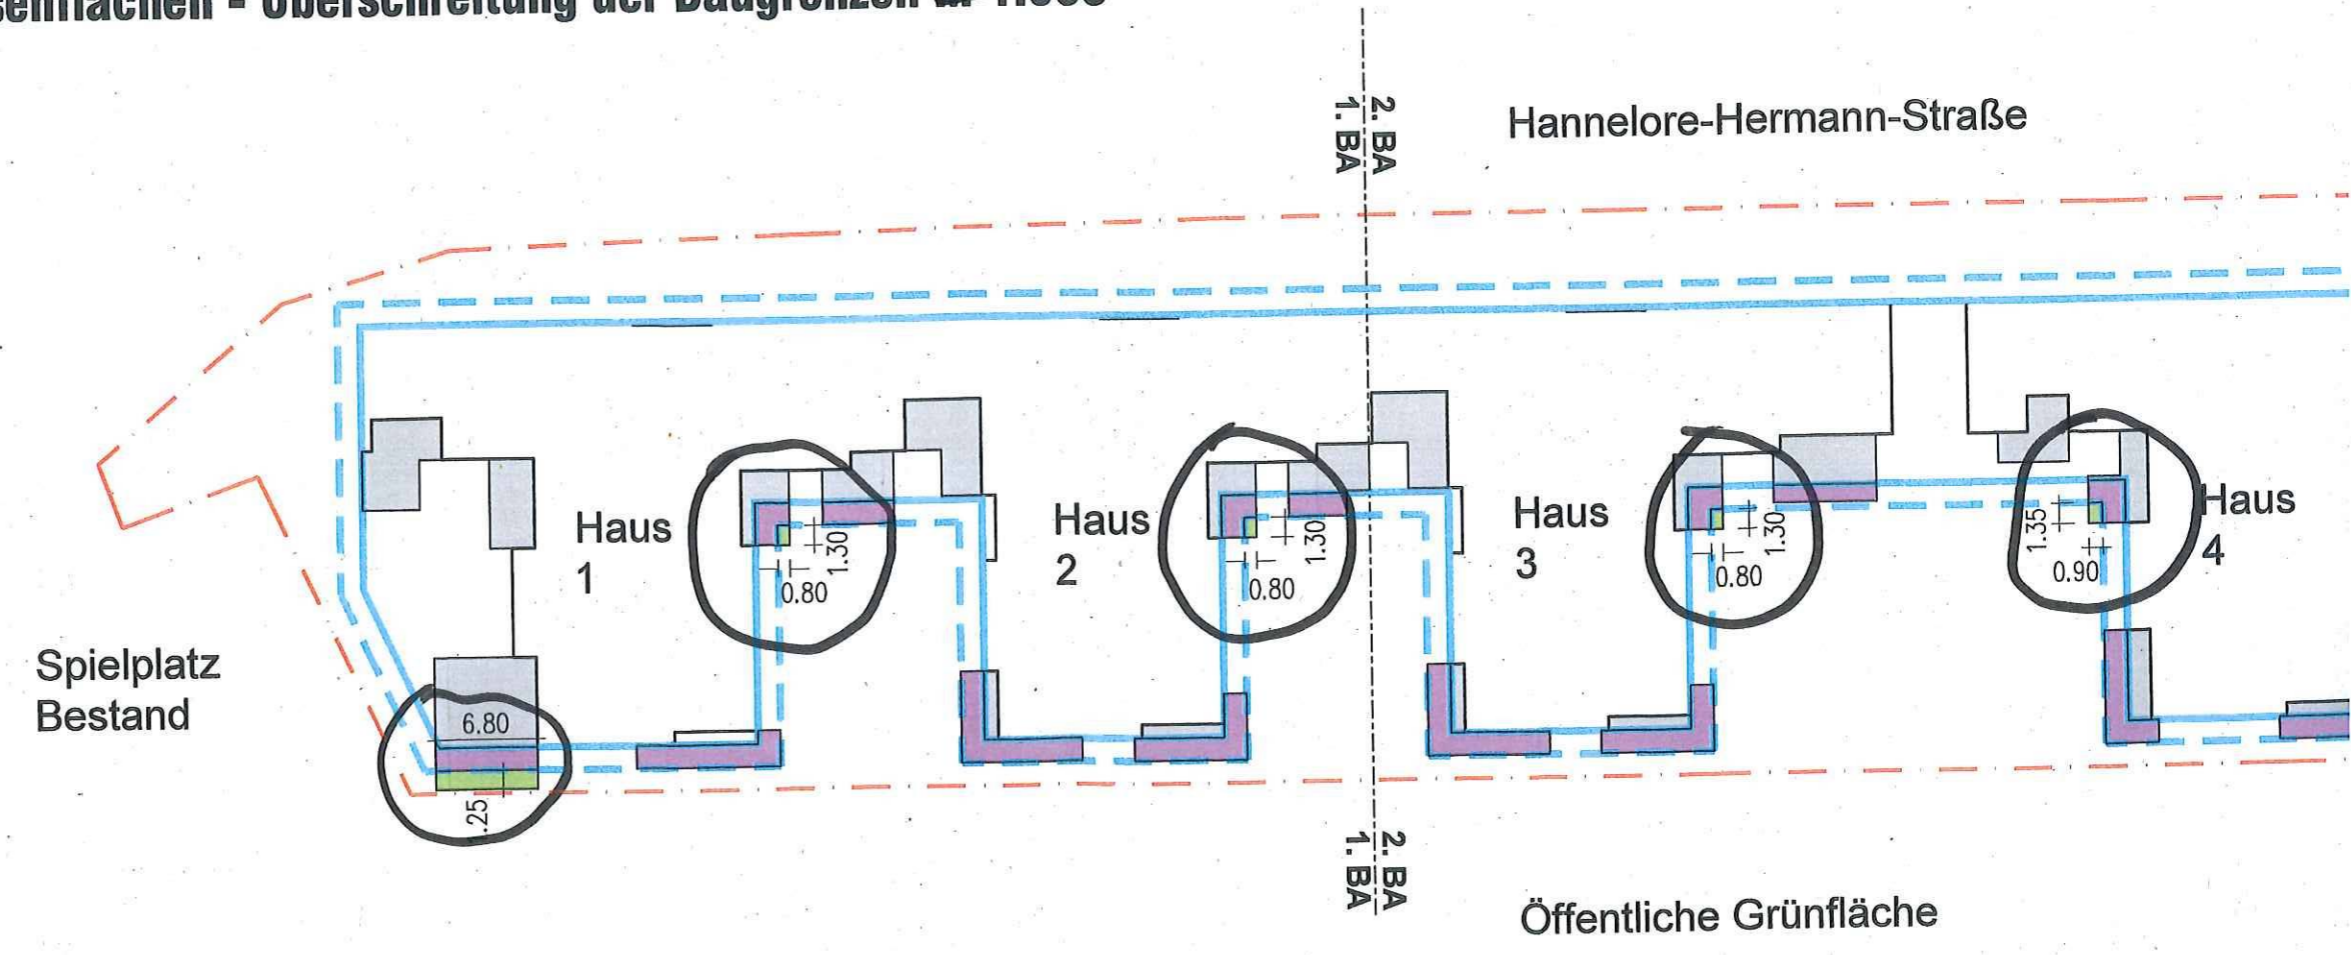





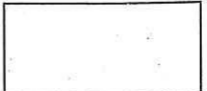

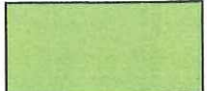
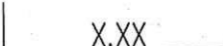
Terrassenflächen - Überschreitung der Baugrenzen M 1:500



LEGENDE

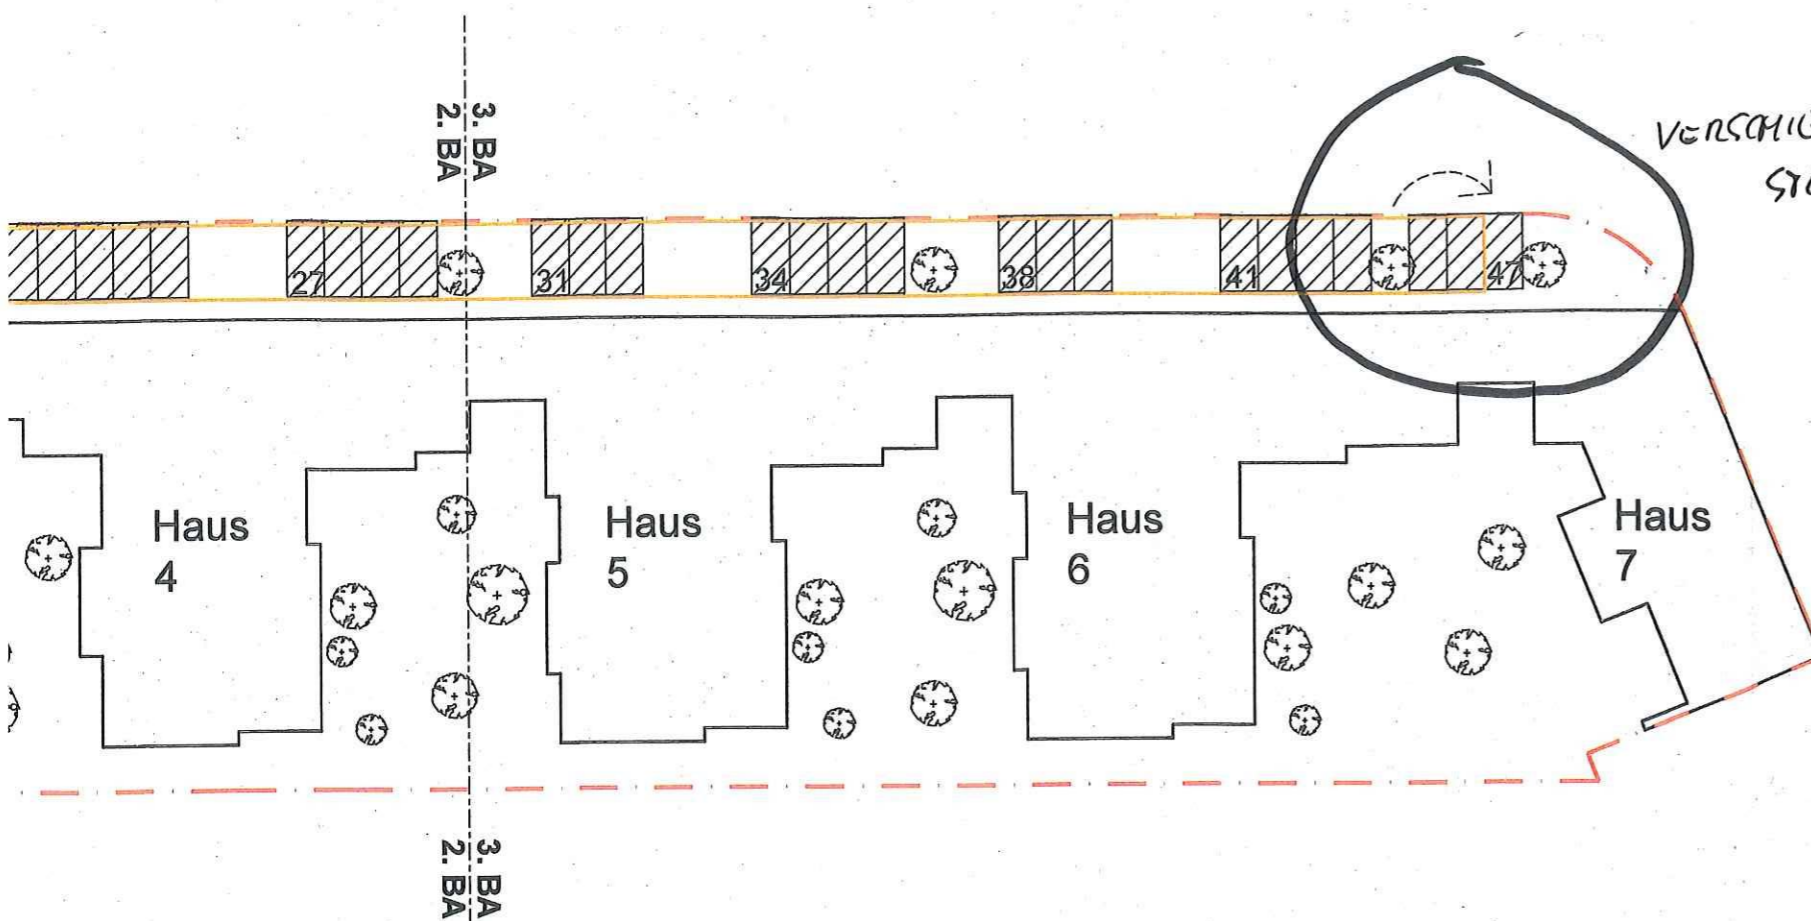-  Bearbeitungsgrenze
-  Umgrenzung von Flächen für Stellplätze gemäß B-Plan
-  Stellplätze (Planung) mit Nummerierung
-  Baum, Planung



-  Bearbeitungsgrenze
-  Baugrenze
-  Baugrenze +1,50m
-  Terrassenfläche innerhalb Baugrenz (473m²)
-  Terrassenfläche zw. Baugrenze und Baugrenze +1,50m (292m²)
-  Terrassenfläche Überschreitung (15m²)
-  Bemaßung der Überschreitung der Terrassenflächen

