


# RQ A-A


## Simmerner Straße

Haus Nr. 11

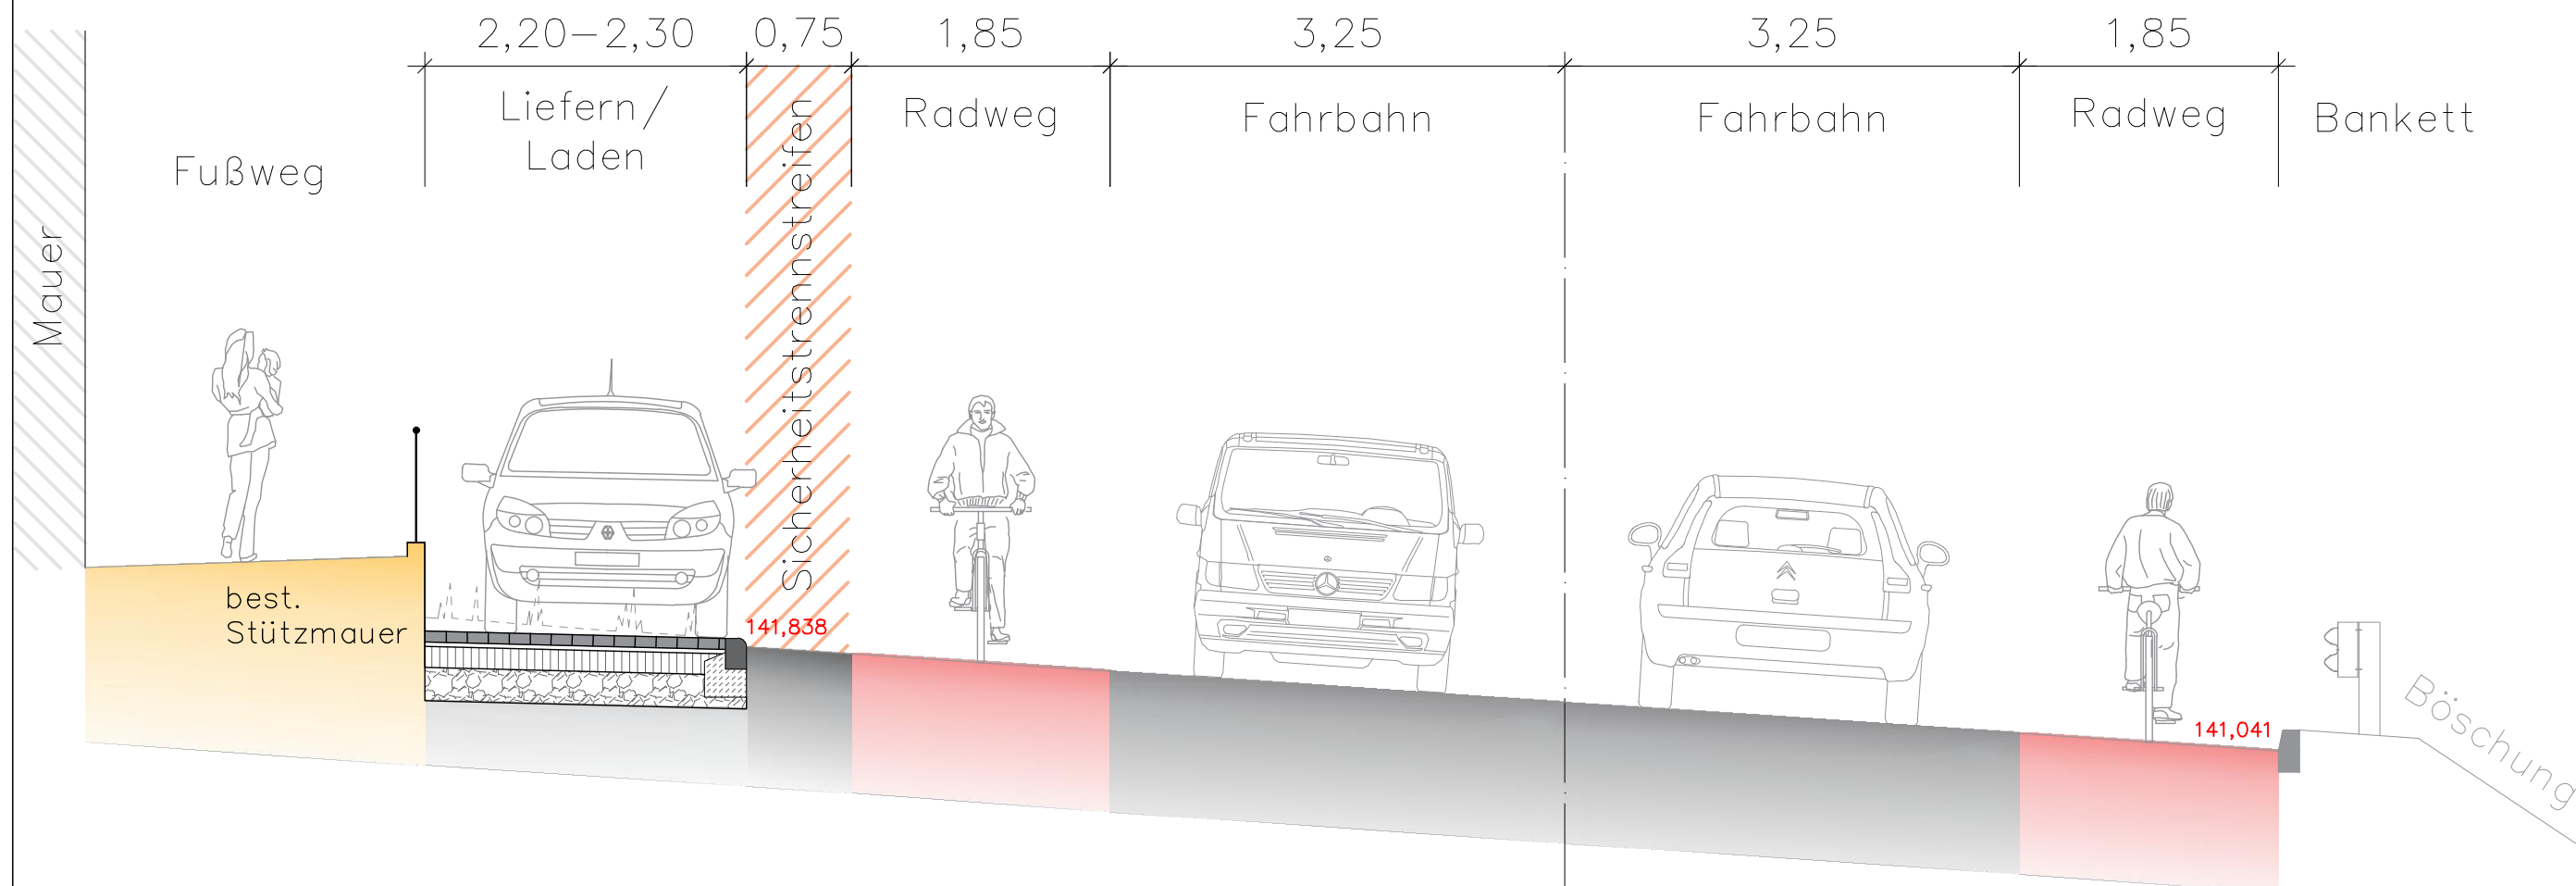

<b>KOBLENZ</b> VERBINDET.	Datum:	17.05.2022	Zeichen:	Mauer
	Bearbeiter:	17.05.2022	gezeichnet:	23.02.2022
	gezeichnet:	23.02.2022	geprüft:	17.05.2022
	geprüft:	17.05.2022	Zeichen:	Höfer

**Stadt Koblenz**  
**Tiefbauamt**  
Fachamt

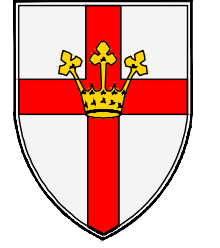

Nr.:	Art der Änderung:	Datum:	Zeichen:

<b>Entwurfsplanung</b>		Unterlage / Blatt-Nr.:	3 / 1
Titel:		Plan-Nr.:	19.55 / 17.05.22 / 03.01
<b>Regelquerschnitt A-A</b>		Maßstab:	1 : 50
Projektnr.:	P661207		

Projekt:  
**Haltebuchten**  
**Radverkehrsführung Simmerner Straße**

Bestandteil der Anordnung vom .....	genehmigt:
AZ:	Koblenz, den .....
_____	i. A. _____
Straßenverkehrsbehörde	Amtsleiter Tiefbauamt

Koblenz, den .....	Koblenz, den .....
i. A. _____	i. A. _____
AbtL. Straßenbau	Bearbeiter SGL