

Bebauungsplan Nr. 87
Änderung Nr. 3
Maßstab 1: 500
Katasterstand: August 1991

Hat vorgelegen!
Gehört zum Schreiben vom
21. 04. 92

Gem. Koblenz

Flur 8


Bezirksregierung Koblenz
Im Auftrage

[Signature]
A. Baudirektor

Gem. Koblenz
Flur 4

MK – Kerngebiet

Die mit **(a)** bezeichnete Fläche wird auf
Straßenebene mit einem Gehrecht zu-
gunsten der Stadt Koblenz für die All-
gemeinheit belastet. (§ 9 Abs. 1 Nr. 1 BauGB)

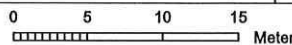

Auszug aus den Geobasisinformationen

Liegenschaftskarte



Rheinland-Pfalz

VERMESSUNGS- UND
KATASTERAMT
OSTEIFEL-HUNSRÜCK

Anlage 1 (1 Seiten/Blätter)

zu UR. Nr.


der Notarin Dr. Christiane Schwab

Hergestellt am **30.11.2021**

Flurstück: 50/71
Flur: 4
Gemarkung: Koblenz

Gemeinde: Koblenz
Landkreis: Stadt Koblenz

Am Wasserturm 5a
56727 Mayen

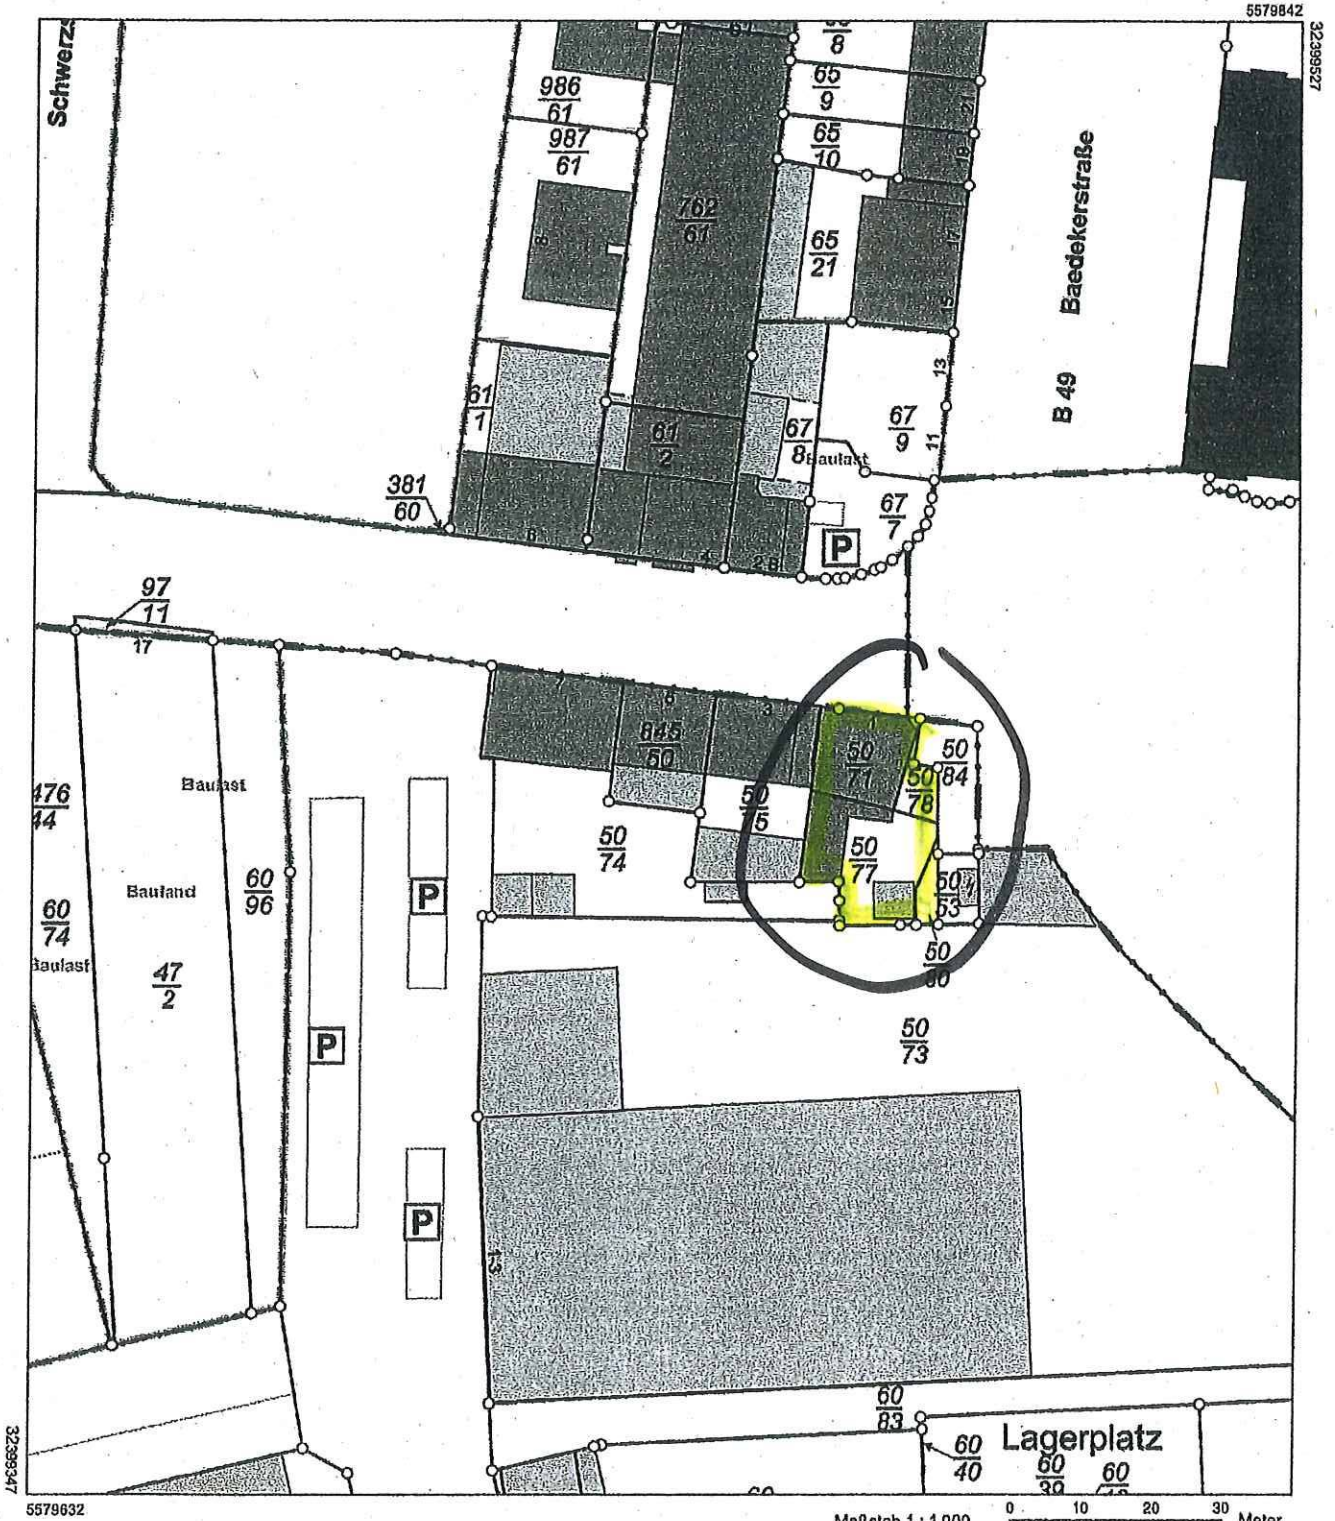

5579632


Maßstab 1 : 1 000 0 10 20 30 Meter

Vervielfältigungen für eigene Zwecke sind zugelassen. Eine unmittelbare oder mittelbare Vermarktung, Umwandlung oder Veröffentlichung der Geobasisinformationen bedarf der Zustimmung der zuständigen Vermessungs- und Katasterbehörde (§12 Landesgesetz über das amtliche Vermessungswesen).

Hergestellt durch Notarin Dr. Christiane Schwab.

Kein amtlicher Auszug; nur zur Verwendung im Rahmen der Beurkundung von Rechten an Grundstücken.


Erdgeschoss

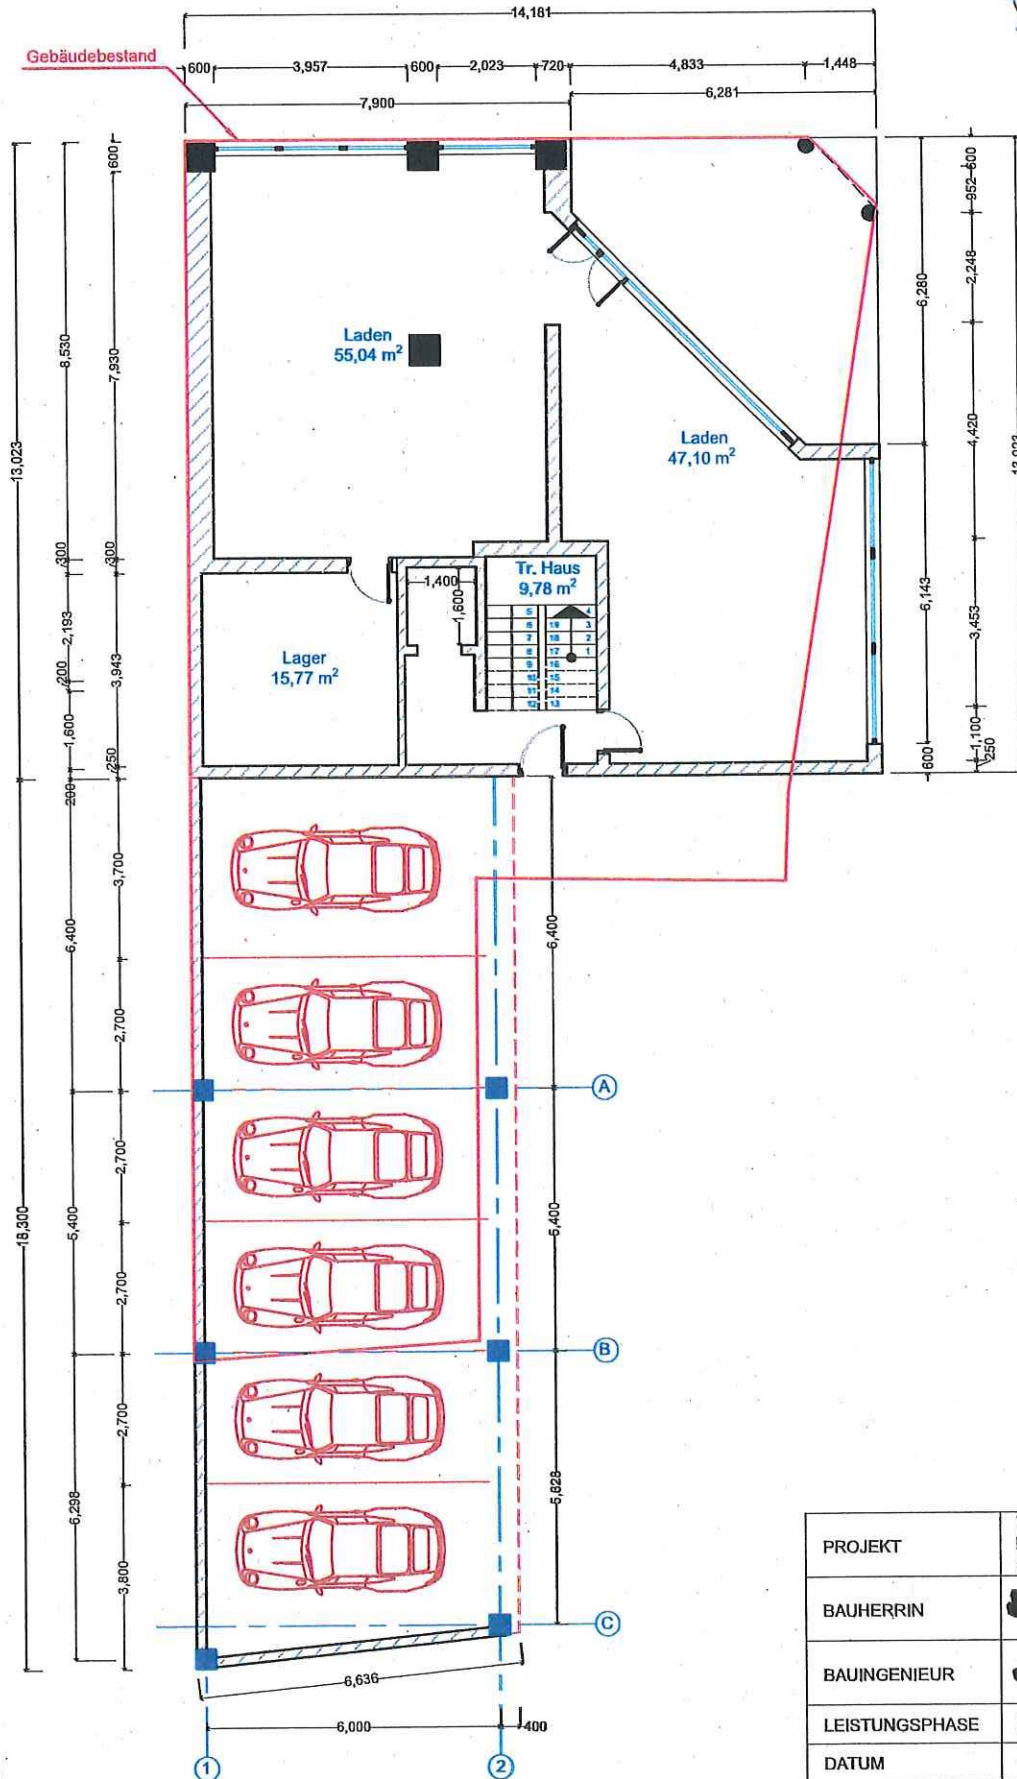

PROJEKT	WOHN & GESCHÄFTSHAUS MOSELWEIßER STR. 1 56073 KOBLENZ
BAUHERRIN	[REDACTED]
BAUINGENIEUR	[REDACTED]
LEISTUNGSPHASE	BAUANTRAG
DATUM	19.04.2022
BLATTGRÖßE	A4
MAßSTAB	M 1:150


1.OG / 2.OG / 3.OG / 4.OG

Gebäudebestand
1.OG / 2.OG / 3.OG

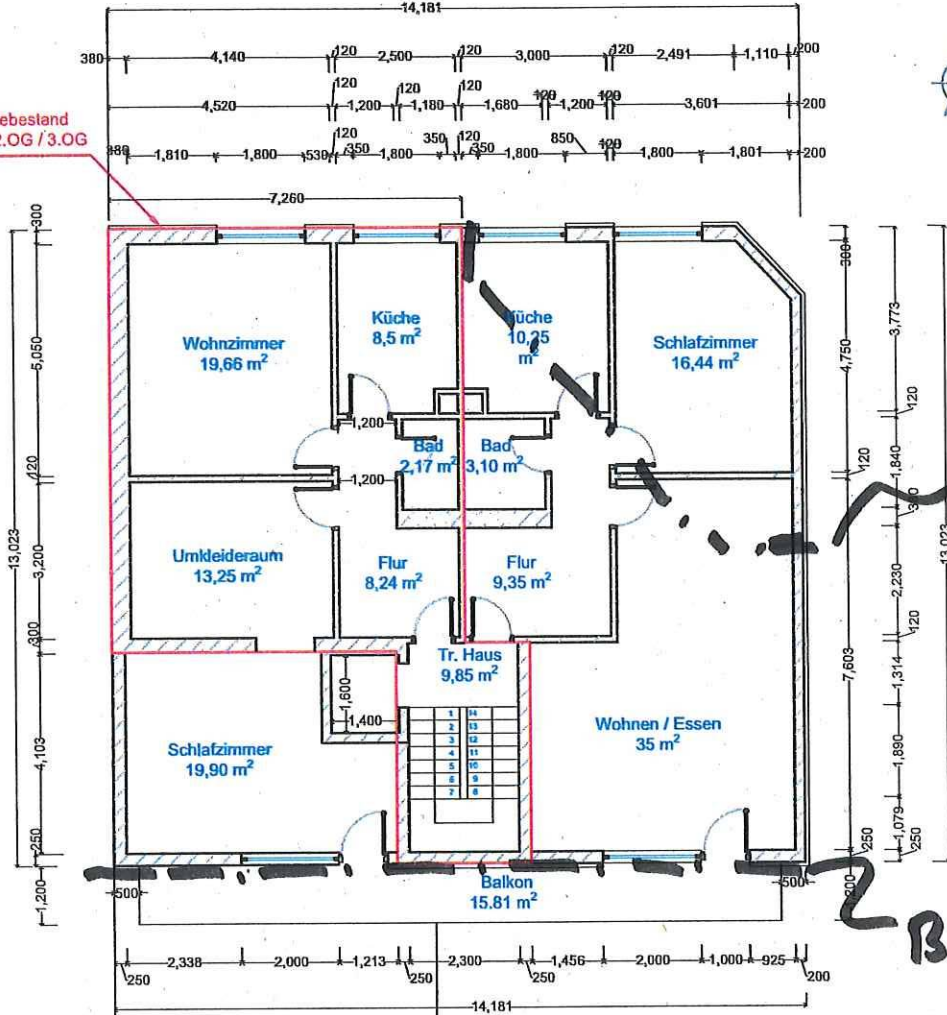

PROJEKT	WOHN & GESCHÄFTSHAUS MOSELWEIGER STR. 1 56073 KOBLENZ
BAUHERRIN	[REDACTED]
BAUINGENIEUR	[REDACTED]
LEISTUNGSPHASE	BAUANTRAG
DATUM	19.04.2022
BLATTGRÖÖSE	A4
MAßSTAB	M 1:150

Nord Ansicht

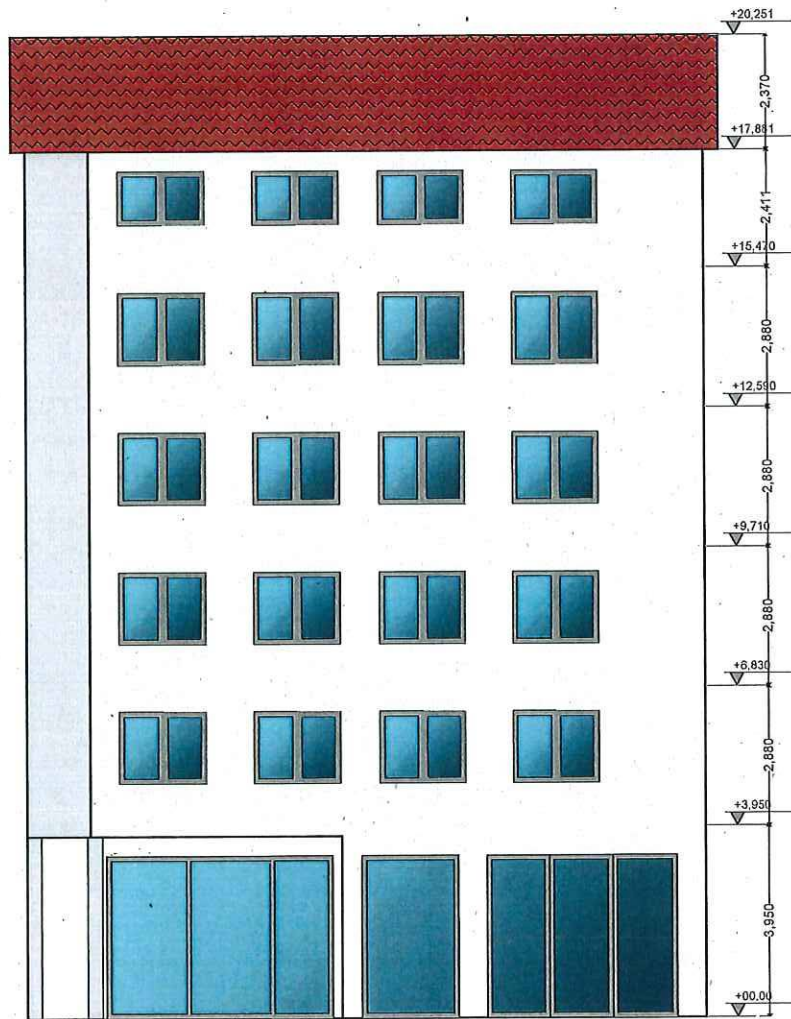

PROJEKT	WOHN & GESCHÄFTSHAUS MOSELWEIßER STR. 1 56073 KOBLENZ
BAUHERRIN	
BAUINGENIEUR	
LEISTUNGSPHASE	BAUANTRAG
DATUM	19.04.2022
BLATTGRÖßE	A4
MAßSTAB	M 1:150

PROJEKT	WOHN & GESCHÄFTSHAUS MOSELWEISER STR. 1 56073 KOBLENZ
BAUHERRIN	[REDACTED]
BAUINGENIEUR	[REDACTED]
LEISTUNGSPHASE	BAUANTRAG
DATUM	19.04.2022
BLATTGRÖÖE	A4
MAßSTAB	M 1:150

Ost Ansicht

