


Zeichenerklärung

- Markierung neu
- Markierung Bestand
- Markierung Bestand entfernen
- Roteinfärbung
- Roteinfärbung Bestand
- ▽ Z 205 Beschilderung neu mit Standort
- ⊗ Z 283 Beschilderung Bestand entfernen
- ⊙ Z 283 Beschilderung Bestand
- ▽ Z 205 Beschilderung Bestand mit neuem Standort

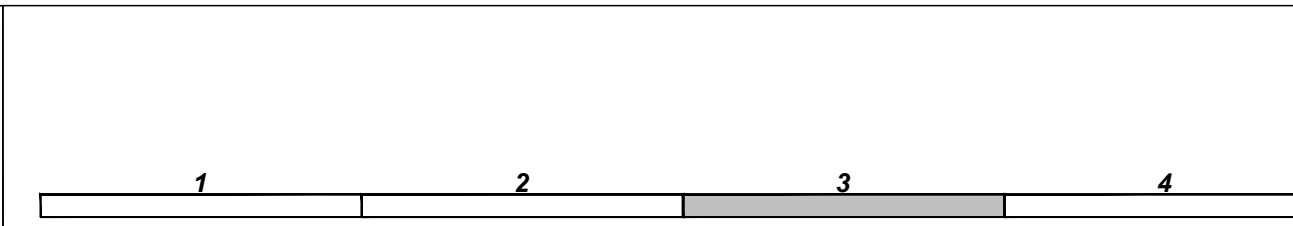

KOBLENZ VERBINDET.	Datum:	Dez 2021	Zeichen:	Holzer J.
	Bearbeitungsbeginn:			
	Stand d. Bearbeitung:	13.06.2022		Mauer M.
	geprüft:			

Stadt Koblenz
Tiefbauamt

Fachamt

Nr.:	Art der Änderung:	Datum:	Zeichen:
------	-------------------	--------	----------

Ausführungsplanung	Unterlage / Blatt-Nr.:
Markierungs - und Beschilderungsplan	Plan-Nr.: 18.22 / 13.06.22 / 13.03
Projektnr.: K66200002	Maßstab: 1 : 250

Rizzastraße
Radverkehrsinfrastruktur Stufe 1

Bestandteil der Anordnung vom	genehmigt:
AZ:	Koblenz, den
_____ Straßenverkehrsbehörde	i. A. _____ Amtsleiter Tiefbauamt
Koblenz, den	Koblenz, den
i. A. _____ Abtl. Straßenbau	i. A. _____ i. A. _____ Bearbeiter SGL