Planzeichnung
Beschlussanlage 02

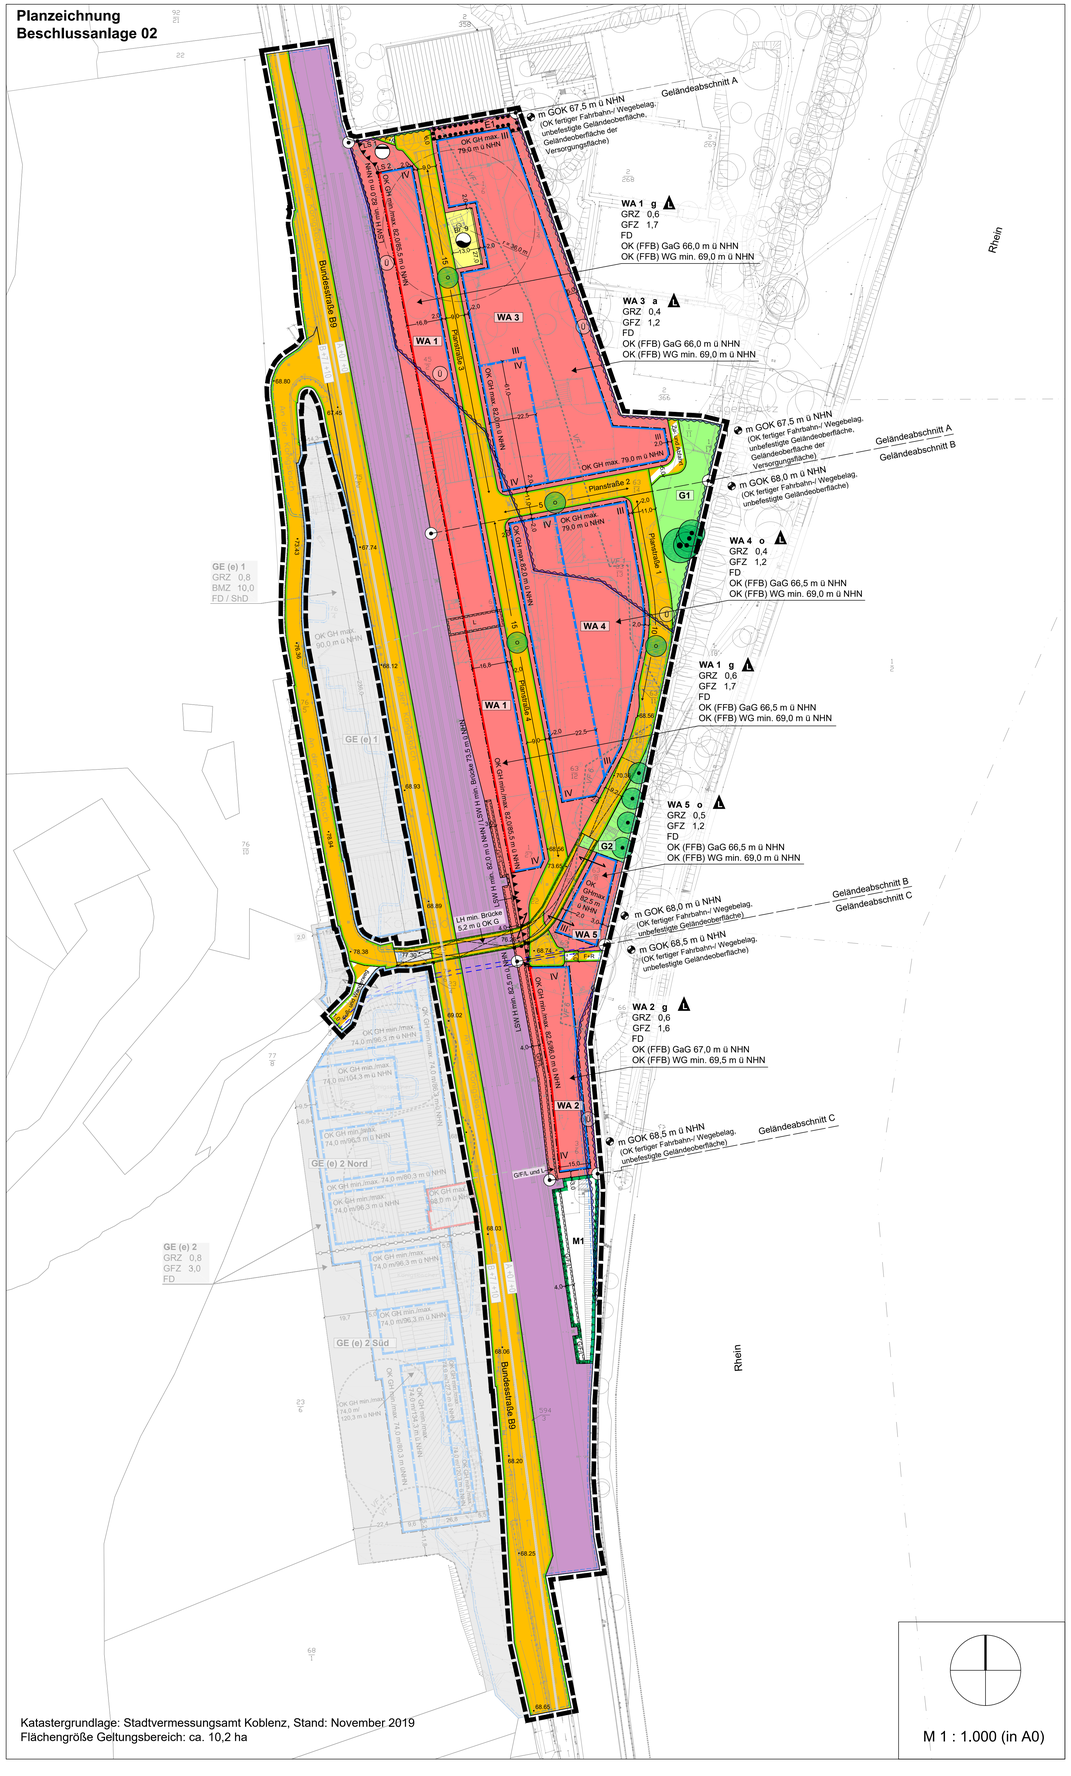
m GOK 67,5 m ü NHN (OK fertiger Fahrbahn-/ Wegebelag, unbefestigte Geländeoberfläche, Versorgungsfläche der Geländeabschnitt A
WA 1 g GRZ 0,6 GFZ 1,7 FD OK (FFB) GaG 66,0 m ü NHN OK (FFB) WG min. 69,0 m ü NHN
WA 3 a GRZ 0,4 GFZ 1,2 FD OK (FFB) GaG 66,0 m ü NHN OK (FFB) WG min. 69,0 m ü NHN
m GOK 67,5 m ü NHN (OK fertiger Fahrbahn-/ Wegebelag, unbefestigte Geländeoberfläche, Versorgungsfläche) Geländeabschnitt A Geländeabschnitt B
m GOK 68,0 m ü NHN (OK fertiger Fahrbahn-/ Wegebelag, unbefestigte Geländeoberfläche)
WA 4 o GRZ 0,4 GFZ 1,2 FD OK (FFB) GaG 66,5 m ü NHN OK (FFB) WG min. 69,0 m ü NHN
WA 1 g GRZ 0,6 GFZ 1,7 FD OK (FFB) GaG 66,5 m ü NHN OK (FFB) WG min. 69,0 m ü NHN
WA 5 o GRZ 0,5 GFZ 1,2 FD OK (FFB) GaG 66,5 m ü NHN OK (FFB) WG min. 69,0 m ü NHN
m GOK 68,0 m ü NHN (OK fertiger Fahrbahn-/ Wegebelag, unbefestigte Geländeoberfläche) Geländeabschnitt B Geländeabschnitt C
m GOK 68,5 m ü NHN (OK fertiger Fahrbahn-/ Wegebelag, unbefestigte Geländeoberfläche)
WA 2 g GRZ 0,6 GFZ 1,6 FD OK (FFB) GaG 67,0 m ü NHN OK (FFB) WG min. 69,5 m ü NHN
m GOK 68,5 m ü NHN (OK fertiger Fahrbahn-/ Wegebelag, unbefestigte Geländeoberfläche) Geländeabschnitt C
GE (e) 1 GRZ 0,8 BMZ 10,0 FD / SHD
GE (e) 1
GE (e) 2 Nord
GE (e) 2 Süd
GE (e) 2 GRZ 0,8 GFZ 3,0 FD
WA 1
WA 2
WA 3
WA 4
WA 5
G1
G2
M1
Planstraße 1
Planstraße 2
Planstraße 3
Planstraße 4
Bundesstraße B9
Rhein
LH min. Brücke 5,2 m ü OK G
LH min. Brücke 5,3 m ü HHW
GFL und Leitungsrecht
OK GH max. 79,0 m ü NHN
OK GH max. 82,0 m ü NHN
OK GH max. 82,085,5 m ü NHN
OK GH max. 82,5 m ü NHN
OK GH max. 82,085,0 m ü NHN
OK GH max. 82,0 m ü NHN
OK GH max. 30,0 m ü NHN
OK GH min./max. 74,0 m/83,3 m ü NHN
OK GH min./max. 74,0 m/104,3 m ü NHN
OK GH min./max. 74,0 m/95,3 m ü NHN
OK GH max. 74,0 m/90,3 m ü NHN
OK GH min./max. 74,0 m/96,3 m ü NHN
OK GH min./max. 74,0 m/120,3 m ü NHN
OK GH max. 74,0 m/90,3 m ü NHN
OK GH