
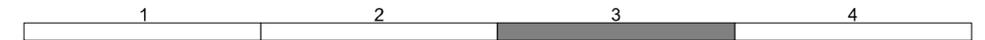


Straßenquerschnitt

Oberbau nach RStO 01, Bk 1,8, Vollausbau, Tafel1, Zeile 1

Peter-Klößner-Straße
zwischen Karl-Tesche-Straße und Pastor-Klein-Straße

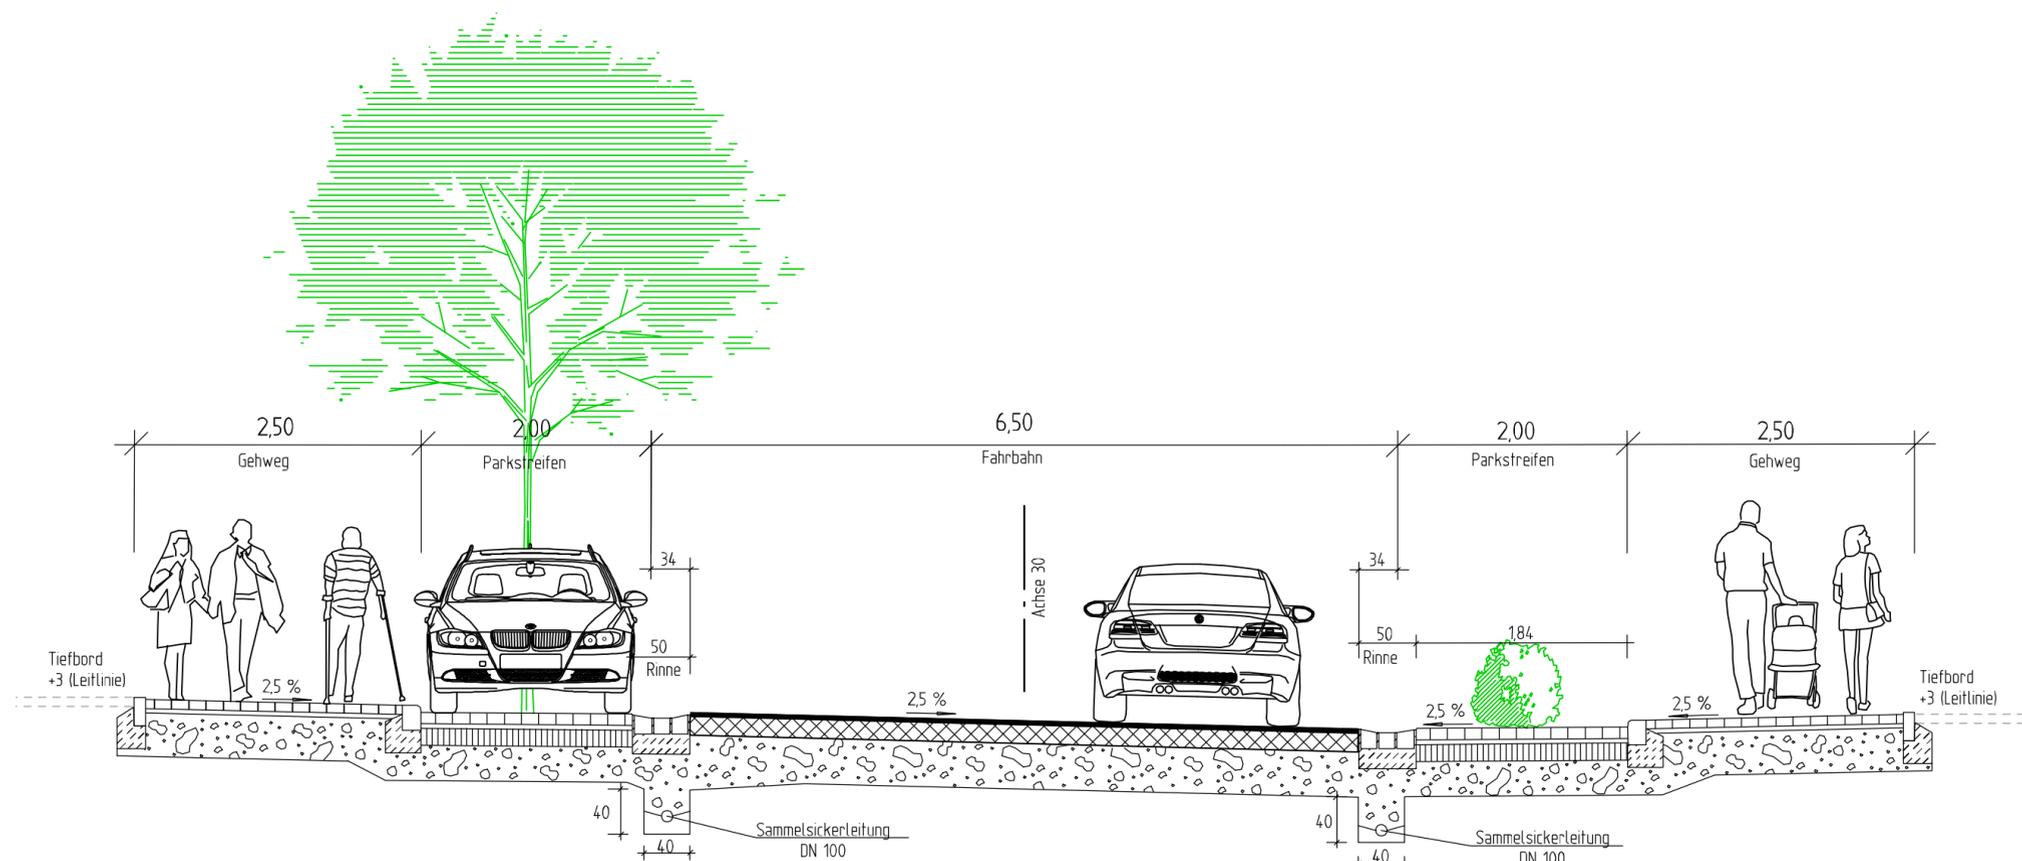

 BERATUNG PLANUNG VERMESSUNG BAUÜBERWACHUNG GmbH & Co.KG Hauptstraße 44-46 56335 Neuhäusel Tel:49(0)2620 / 954970	Datum:	Zeichen:	
	Bearbeiter:	August 2022	Deckert
	gezeichnet:	August 2022	Deckert
	geprüft:	August 2022	Weinand

Stadt Koblenz
Tiefbauamt



Fachamt

Nr.:	Art der Änderung:	Datum:	Zeichen:
------	-------------------	--------	----------

ENTWURFSPLANUNG

Unterlage / Blatt-Nr.:
14 / 3

Titel:

Regelquerschnitt

Plan-Nr.:
16.14/10.08.2022/03.03

Maßstab:
1 : 50

Projektnr.: P611050

Projekt:

**Raumentaler Moselbogen
Peter-Klößner-Straße**

Bestandteil der Anordnung vom

AZ:

genehmigt:
Koblenz, den

i. A.

Amtsleiter Tiefbauamt

Koblenz, den

Koblenz, den

i. A.

AbtL. Straßenbau

i. A.

Bearbeiter

i. A.

SGL