
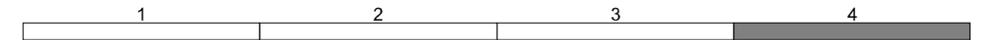


Straßenquerschnitt

Oberbau nach RStO 12, Bk 1,8, Vollausbau, Tafel1, Zeile 1

Peter-Klöckner-Straße
zwischen Pastor-Klein-Straße und Willy-Brandt-Ufer

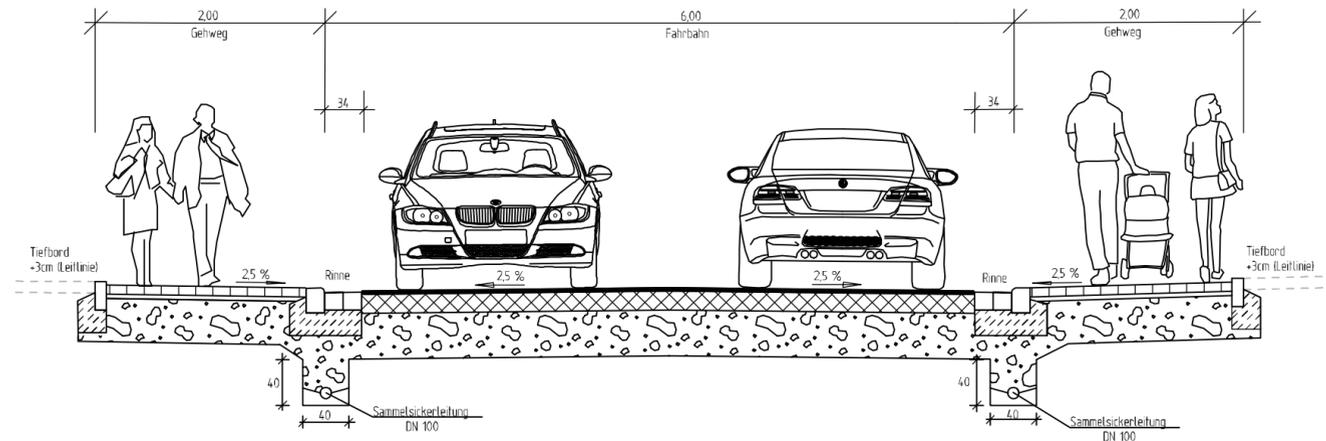

<p>Ingenieurbüro WEINAND BERATUNG PLANUNG VERMESSUNG BAUÜBERWACHUNG GmbH & Co.KG Hauptstraße 44-46 56335 Neuhäusel Tel:49(0)2620 / 954970</p>	Datum:	Zeichen:	
	Bearbeiter:	August 2022	Deckert
	gezeichnet:	August 2022	Deckert
	geprüft:	August 2022	Weinand

Stadt Koblenz
Tiefbauamt
Fachamt



Nr.:	Art der Änderung:	Datum:	Zeichen:
------	-------------------	--------	----------

ENTWURFSPLANUNG

Unterlage / Blatt-Nr.:
14 / 4

Titel:
Regelquerschnitt

Plan-Nr.:
16.14/10.08.2022/03.04

Projektnr.: P611050

Maßstab:
1 : 50

Projekt:
**Raumentaler Moselbogen
Peter-Klöckner-Straße**

Bestandteil der Anordnung vom

AZ:

Straßenverkehrsbehörde

genehmigt:

Koblenz, den

i. A.

Amtsleiter Tiefbauamt

Koblenz, den

i. A.

Abtl. Straßenbau

Koblenz, den

i. A.

Bearbeiter

i. A.

SGL