




LEGENDE:

- Fläche zum Schutz, zur Pflege und Entwicklung von Boden, Natur und Landschaft
- extensive Wiesenfläche
- Strauchfläche aus heimischen Sträuchern
- heimische Laubbaum-Hochstämme
- Bestandsgehölz
- Umzäunung RRB nachrichtlich
- Rückhaltebecken nachrichtlich

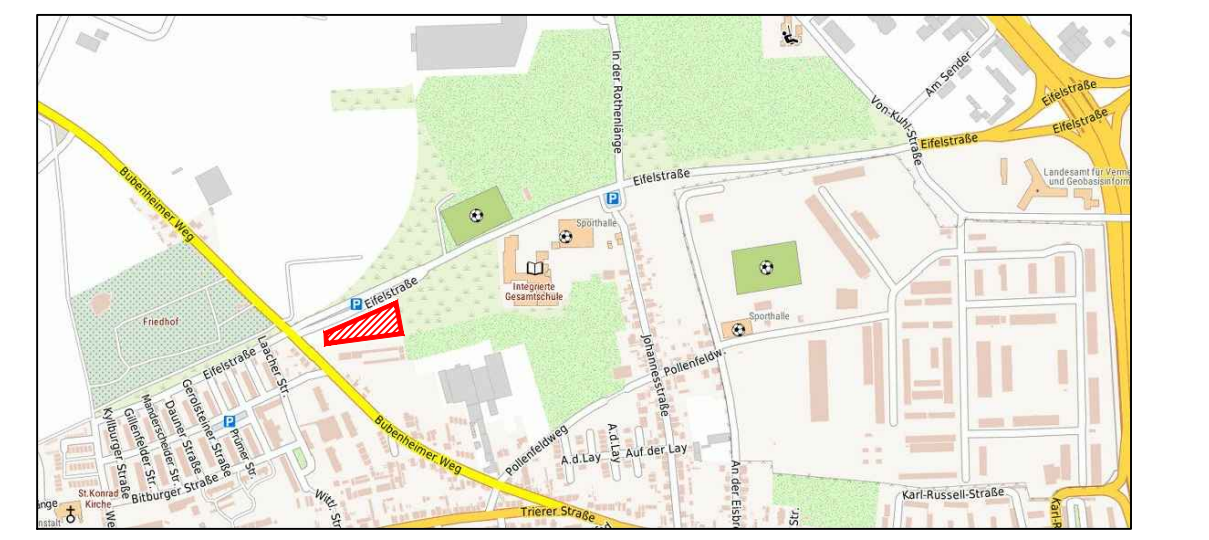

ALLE MASSEN SIND VOR DER AUSFÜHRUNG ZU PRÜFEN; SOWEIT ERFORDERLICH ZU MESSEN. DIFFERENZEN SIND VOR DER AUSFÜHRUNG MIT BAULEITUNG UND LANDSCHAFTSARCHITEKT (LA) ZU KLÄREN. DER AUSFÜHRENDE IST VERPFLICHTET, DEN AUFTRAGGEBER AUF ETWAS UNSTIMMIGKEITEN DER AUSFÜHRUNGSUNTERLAGEN HINZUWEISEN (VOB § 3.3). DER EINBAU DER AUSSTATTUNG ERFOLGT NUR NACH FREIGELEGENER ABSTECCKUNG DURCH DEN LA. DIE AUSLEGUNG DER PFLANZEN, SOWIE DAS VEGETATIONSFLÄCHENPLANUM SIND VOR ORT FREIZUGEBEN.

G			
F			
E			
D			
C			
B			
A			

AUSFÜHRUNGSPLANUNG

Bauherr:
STADT KOBLENZ
Amt 66 Tiefbauamt

Entwurfsverfasser:
STADTVERWALTUNG KOBLENZ
EB67 EIGENBETRIEB GRÜNFLÄCHEN- UND BESTATTUNGSWESEN
BEATUSSTR. 37, 56073 KOBLENZ

Projekt:
Bebauungsplan Nr. 56 "Schulzentrum Pollenfeld"
Änderung und Erweiterung Nr. 1 Ausgleichsfläche A 2

Inhalt:
Gestaltungs- und Bepflanzungsplan

bearb.: M. Schneider gez.: J. Liesenfeld Projekt-Nr.: P661158
Planungsstand: 25.07.2022 Kostenstelle: K670000E01

Sachbearbeiter Amtsleitung/Werkleitung

KOBLENZ
VERBUNDNET.
Grünflächen- und
Bestattungswesen

Maßstab:
1:250

Plan-Nr.
1