



Schnitt A-A

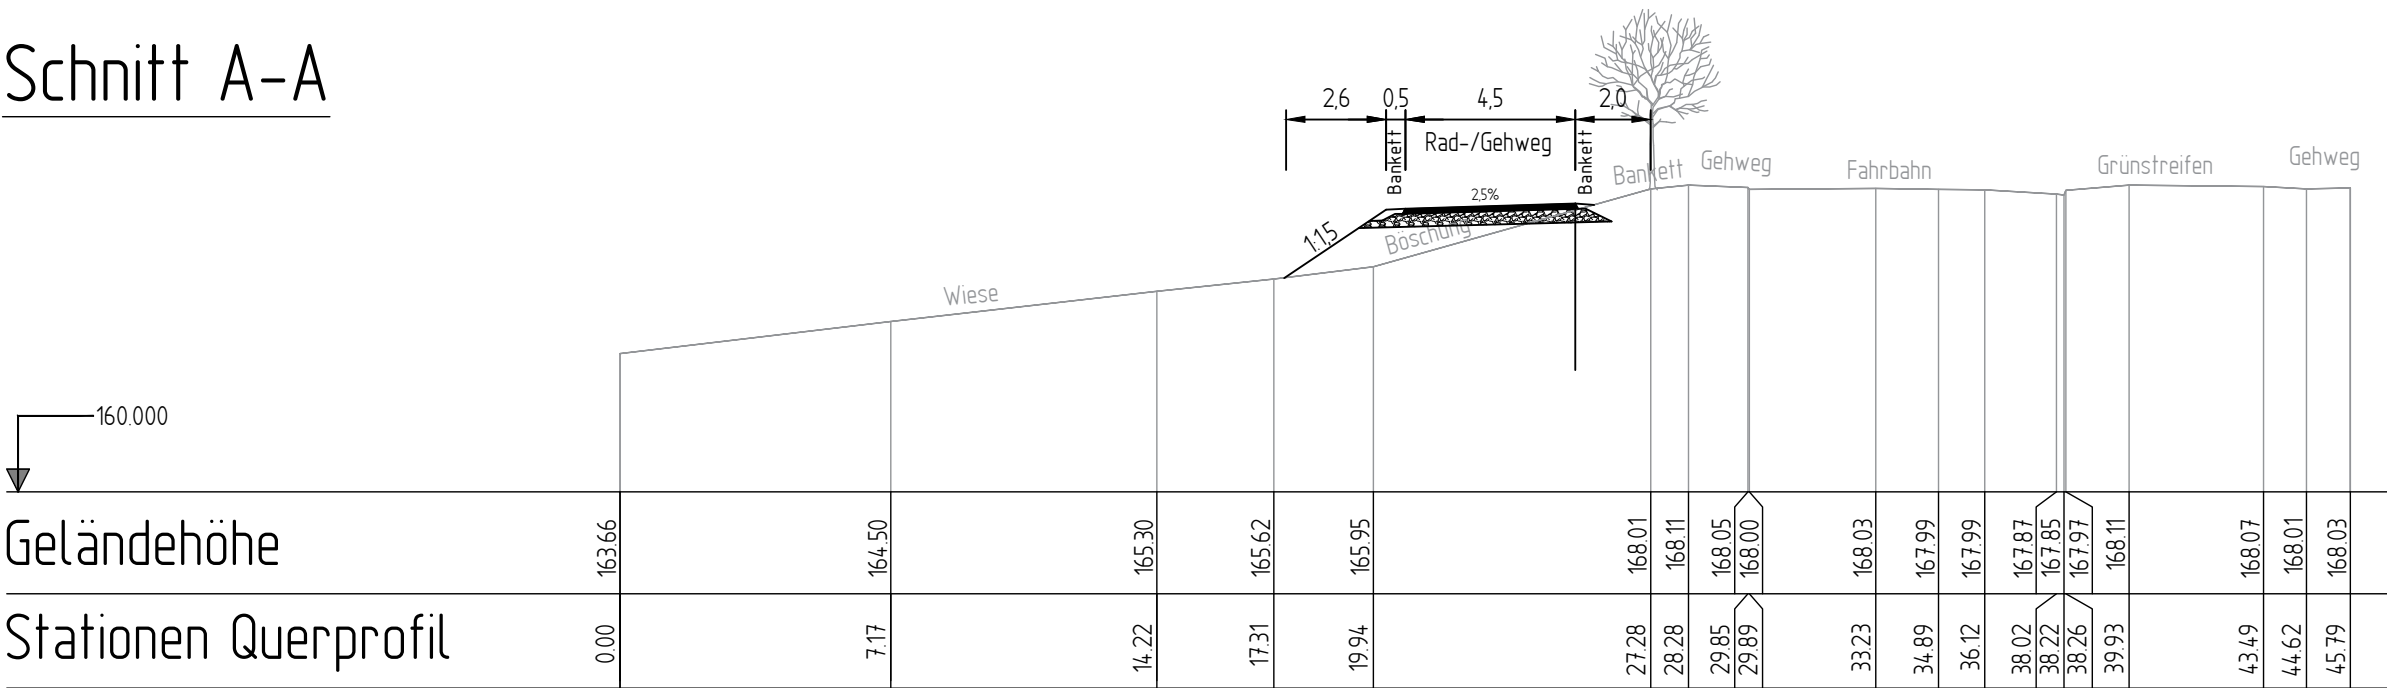

Schnitt B-B

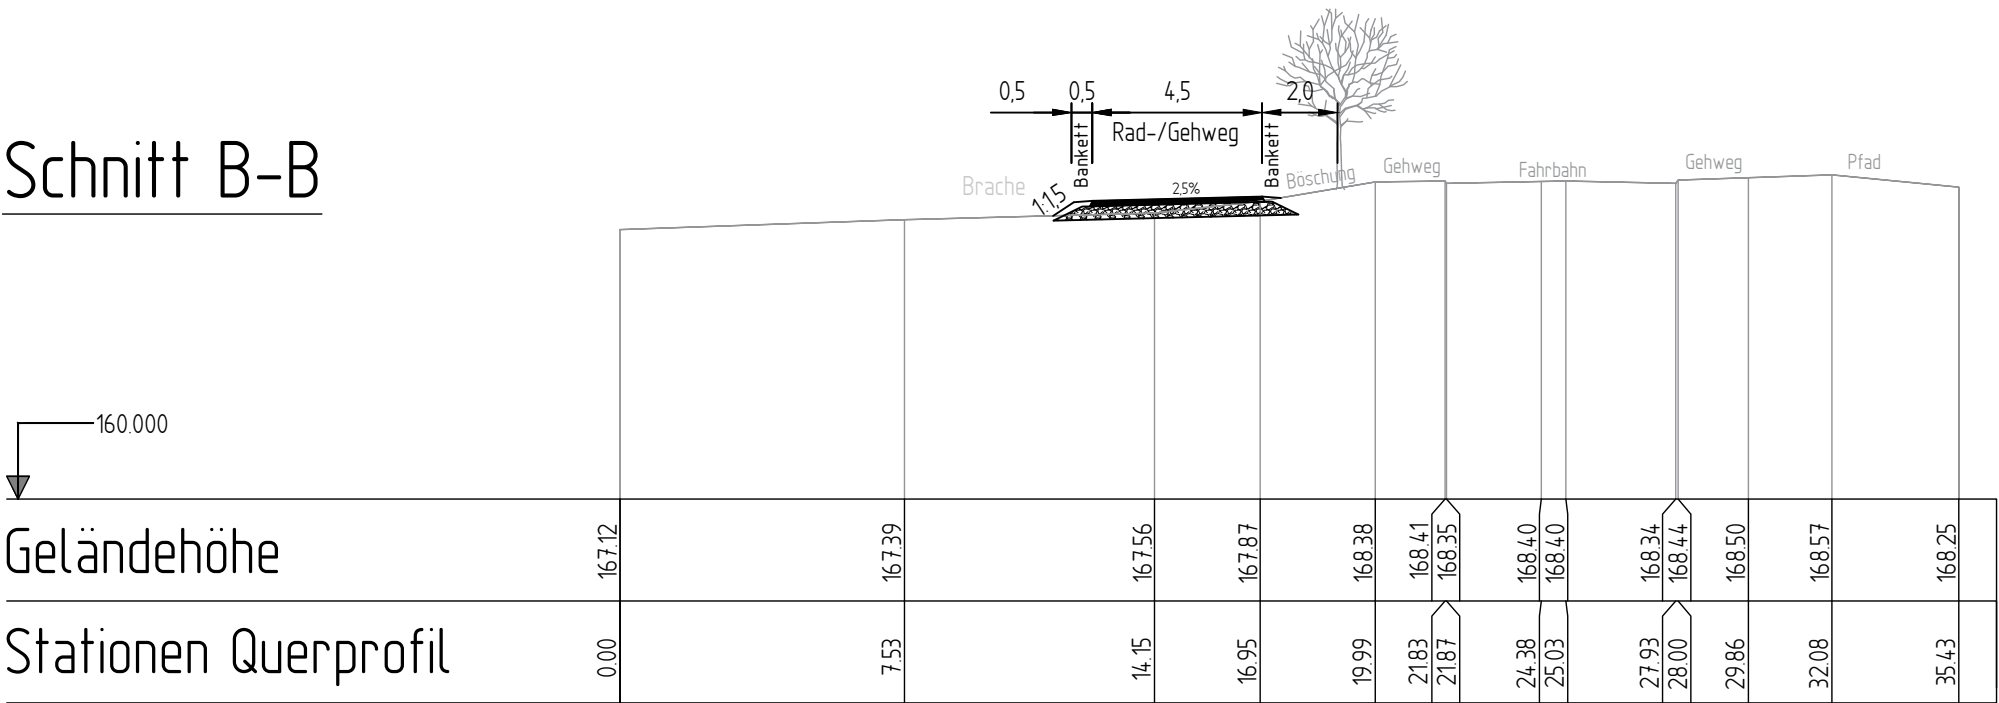

Stadtverwaltung Koblenz	02.16/20.09.21/13.01 MBP			genehmigt: Koblenz, den: i. A. Amtsleiter Tiefbauamt
	Projekt Rad-/Gehweg Rüsternallee			
	Projektnr. P661150	Maßstab	1:250	
	Datum	Zeichen		
	Stand der Bearbeitung: 02.09.2022	Mauer		
geprüft:	SGL:	Abtl:		