Lageplan

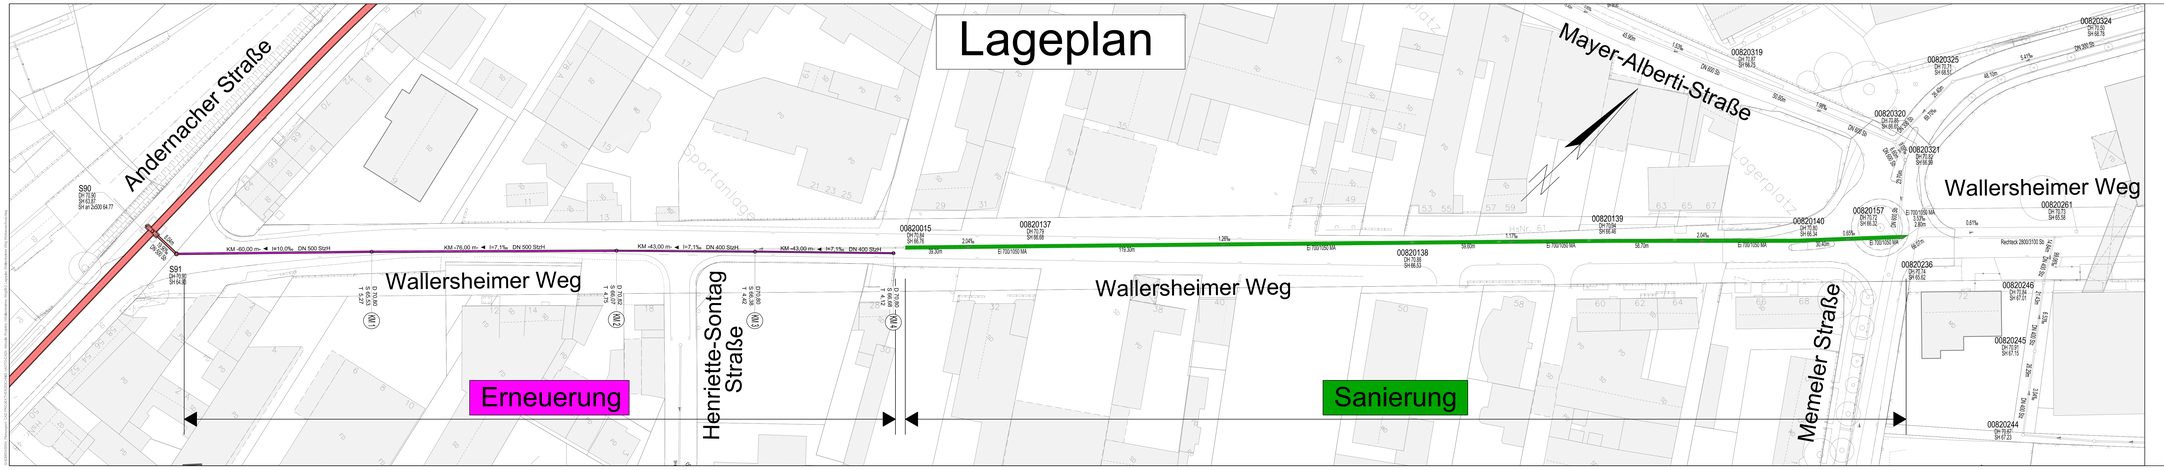

LEGENDE

- gepl. Kanalerneuerung Mischwasserkanal
- gepl. Innensanierung Mischwasserkanal
- best. Mischwasserkanal (bleibt bestehen)

- ENTWURFSPLANUNG -

	AM	TOP	UNTERSCHRIFT
WERKAUSSCHUSS STADTENTWÄSSERUNG			

Stadtentwässerung
Eigenbetrieb der Stadt Koblenz

SEK
ENTSORGUNGEN DER STADT KOBLENZ

PROJEKT:	Kanalerneuerung/-sanierung Wallersheimer Weg Koblenz-Neuendorf	Wi. PL Nr:	00852222
		Zeichnungs Nr:	B-3/00852222
		Maßstab:	1 : 500
PLANBEZEICHNUNG:	LAGEPLAN	Interne Bearbeitervermerke	Datum / Name
		Abt. Bi.	
		Abt. GE:	
		KSM:	
Koblenz		Abt. PI.	Datum / Name
Belgoordnieder	Werkbilder	bearb.:	
		gez.:	Nov. 2022 / Gringa
		gepr.:	