

# Auszug aus den Geobasisinformationen

Liegenschaftskarte



Rheinland-Pfalz


VERMESSUNGS- UND  
KATASTERAMT  
OSTEIFEL-HUNSRÜCK

Hergestellt am 16.03.2016

Flurstück: 461/9  
Flur: 8  
Gemarkung: Koblenz

Gemeinde: Koblenz  
Landkreis: Stadt Koblenz

*Hat vorgelegen*  
*Untere Bauaufsichtsbehörde*  
*Koblenz*

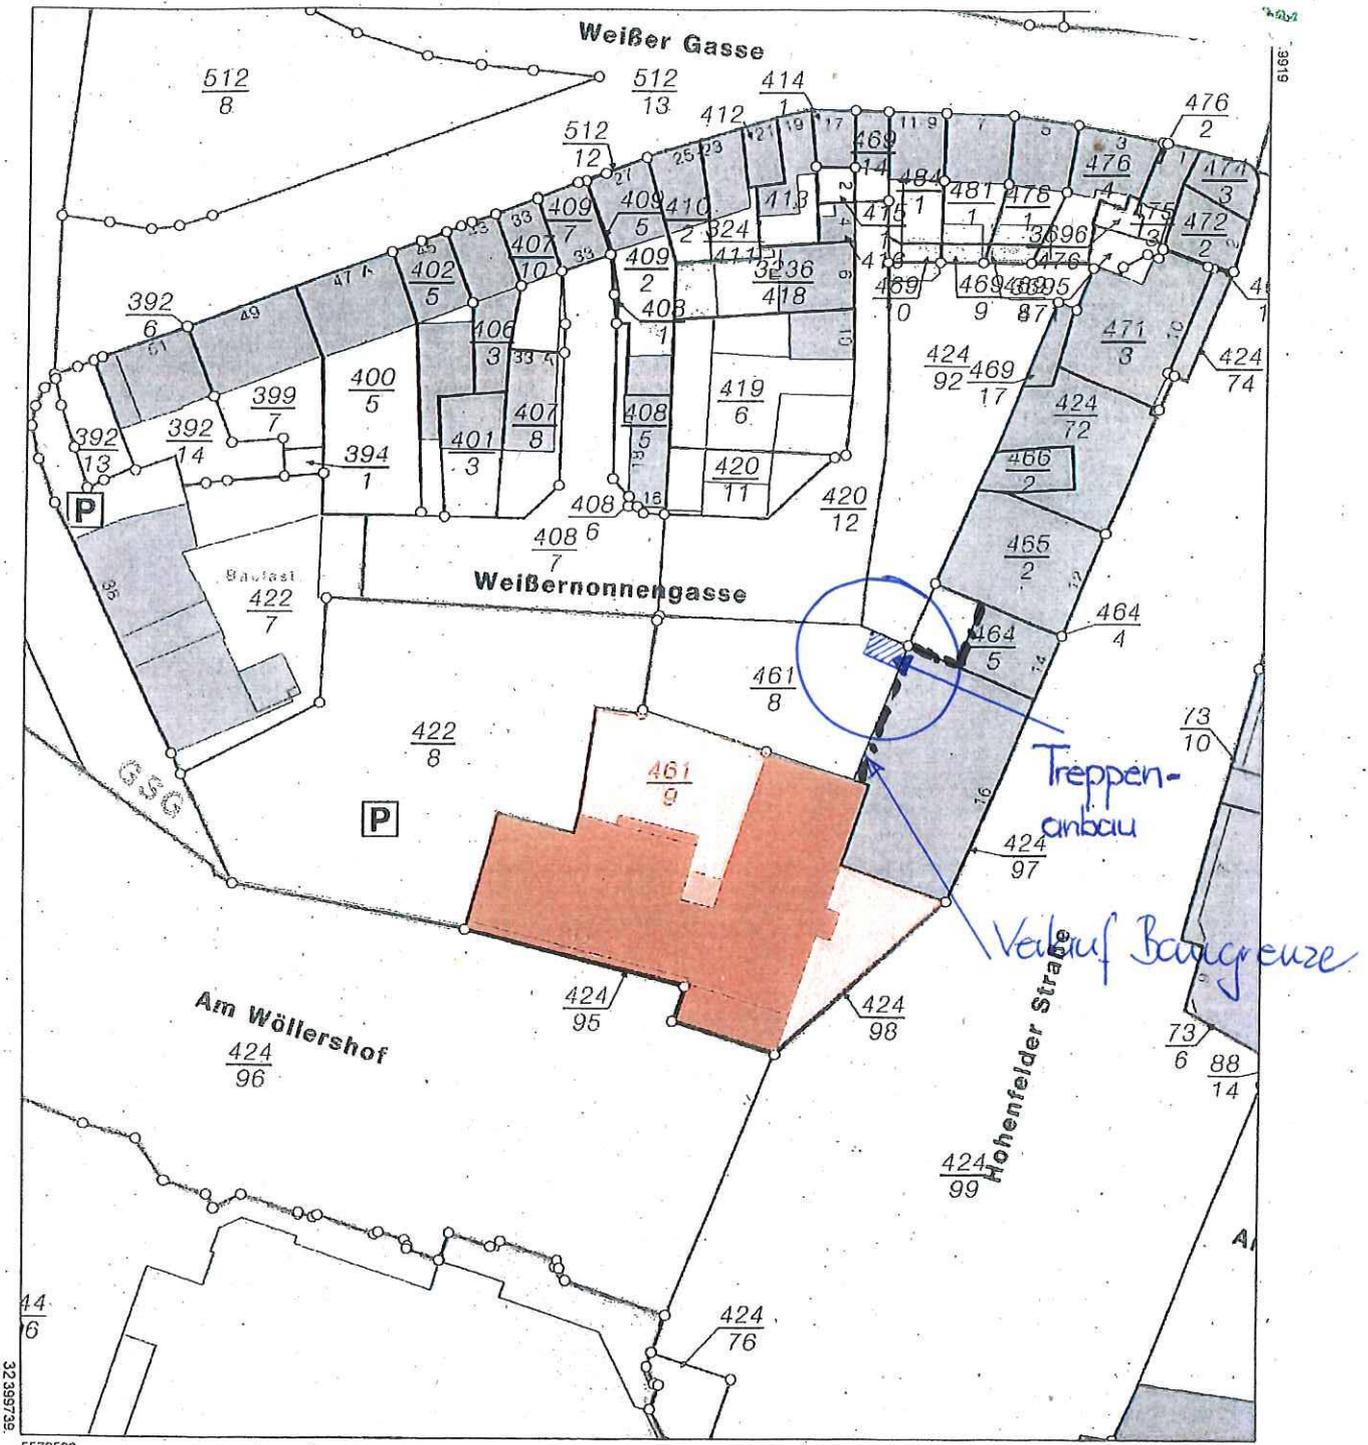


5579566

Maßstab 1 1000 0 10 20 30 Meter

Vervielfältigungen für eigene Zwecke sind zugelassen. Eine unmittelbare oder mittelbare Vermarktung, Umwandlung oder Veröffentlichung der Geobasisinformationen bedarf der Zustimmung der zuständigen Vermessungs- und Katasterbehörde (§12 Landesgesetz über das amtliche Vermessungswesen)

Hergestellt durch Öffentlich best. Vermessungsingenieur Dipl.-Ing. Heinrich Grüne  
Befugnis eingeräumt am 30.12.2006 durch Landesamt für Vermessung und Geobasisinformation Rheinland-Pfalz

Durchfahrts-  
höhe 4,50 m

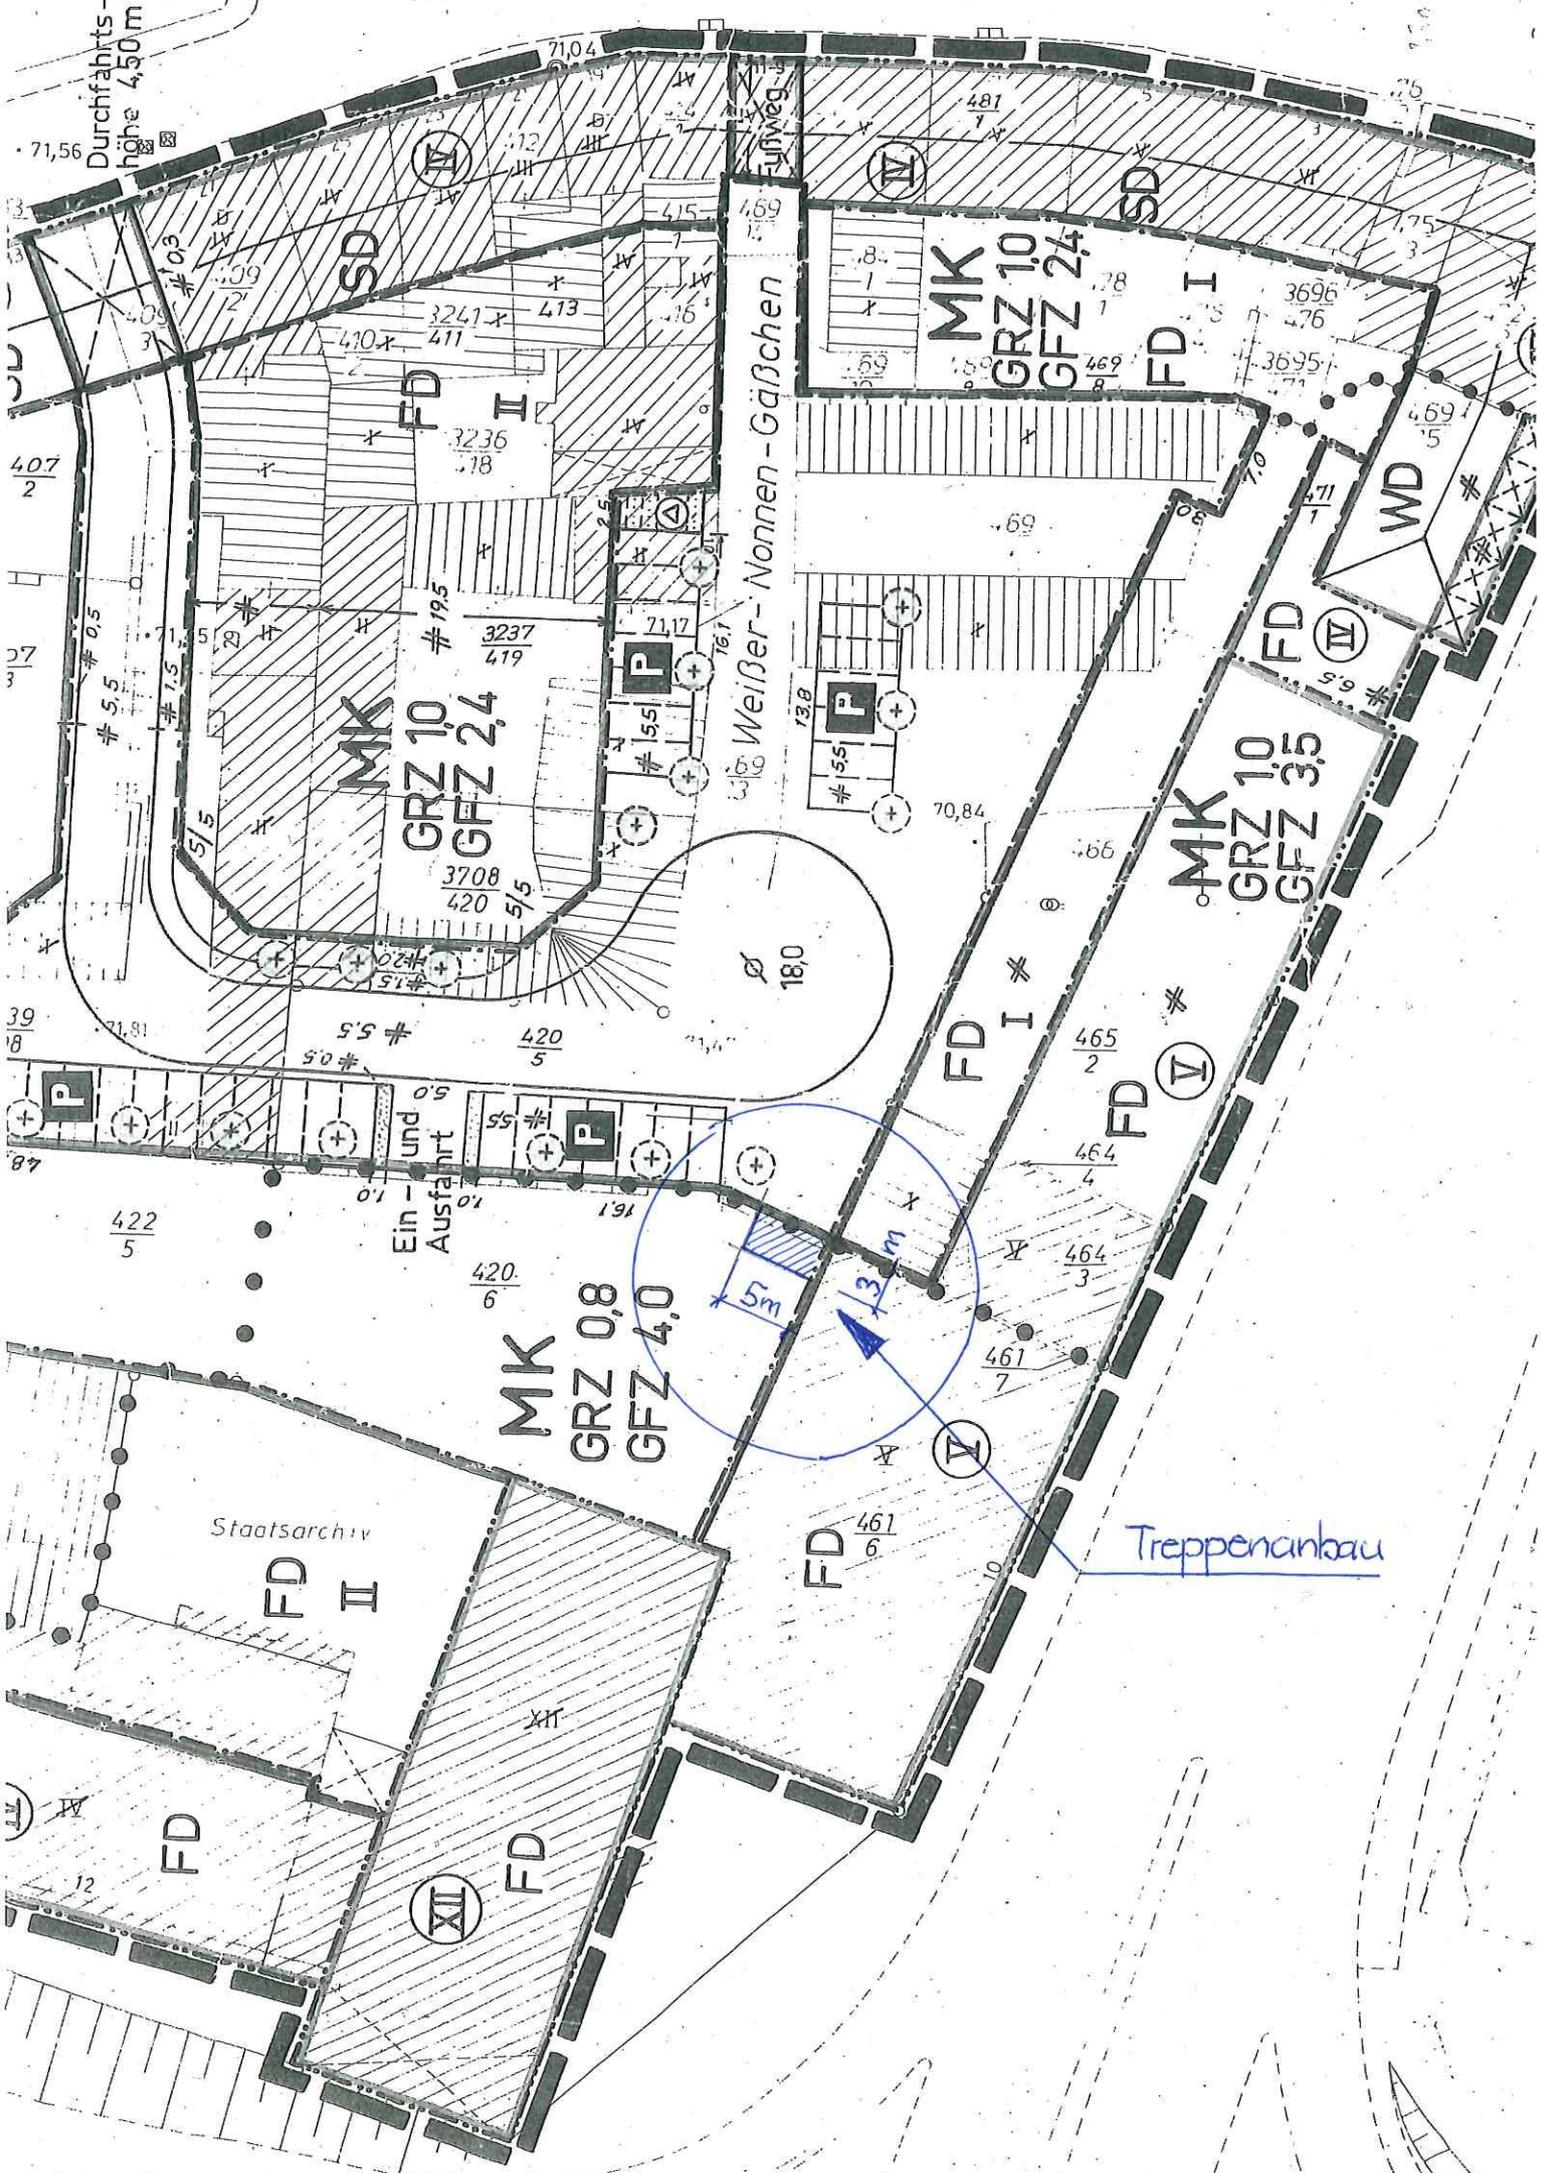

Weißer-Nonnen-Gäßchen


∅ 18,0

5m

3m

Treppenanbau

Staatsarchiv

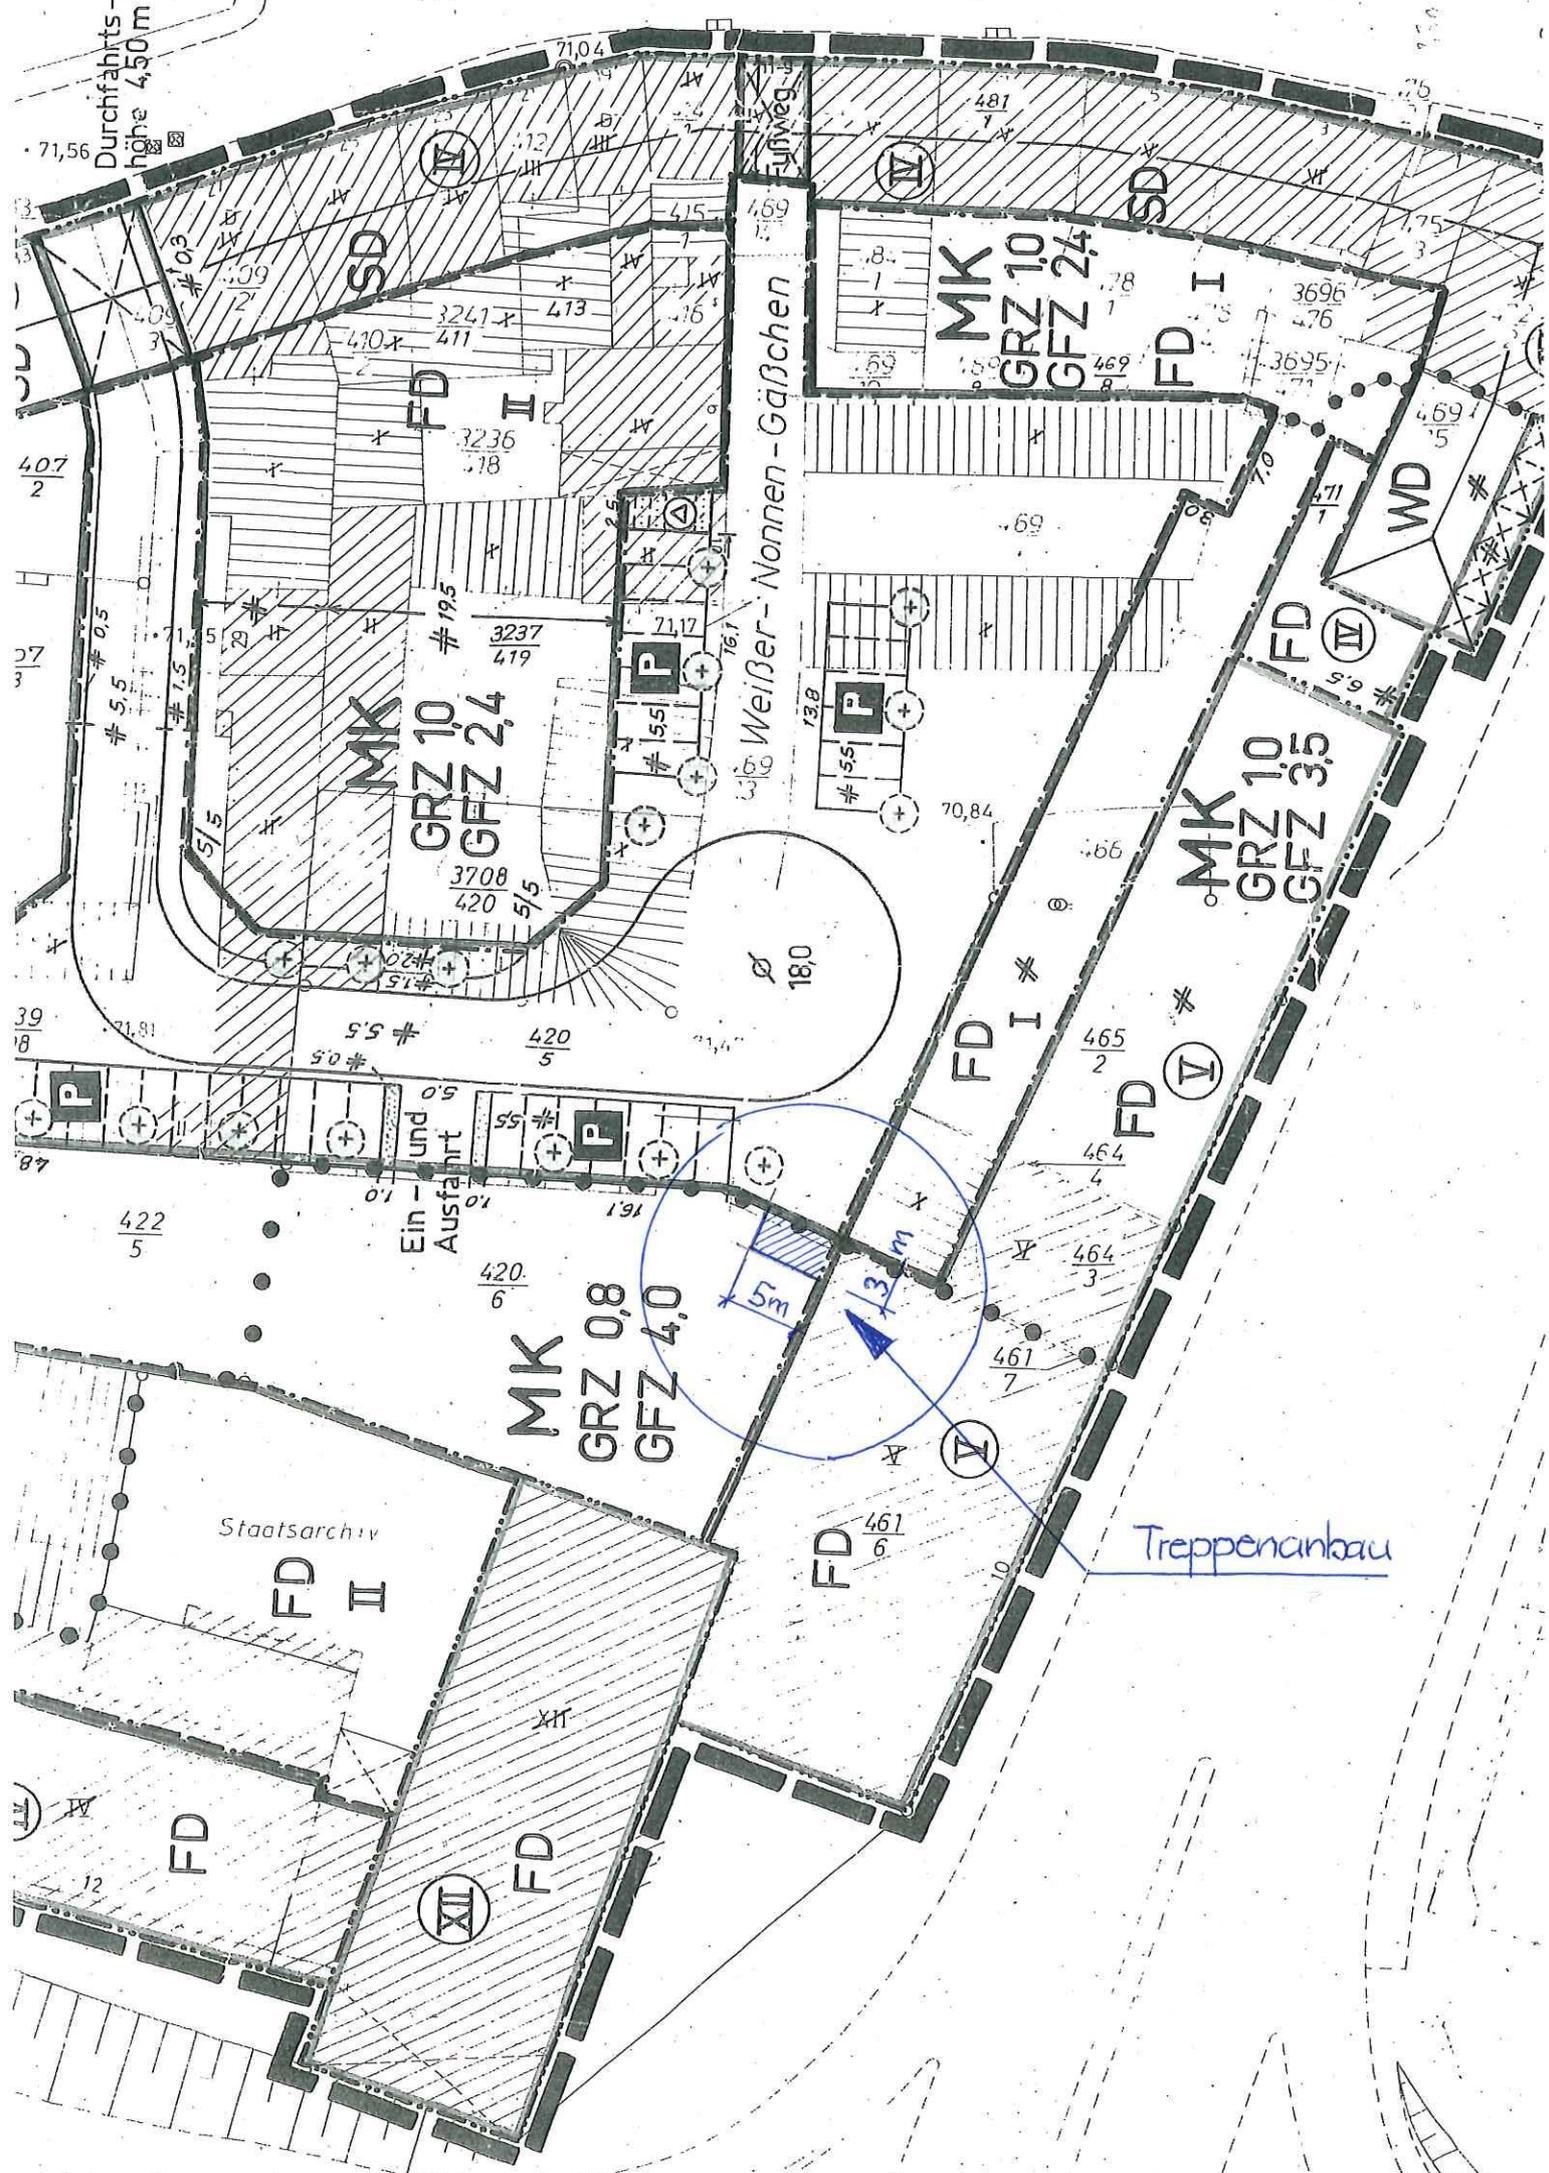

Weißer-Nonnen-Gäßchen

∅ 18,0

5m


3m


Treppenanbau

Staatsarchiv





# Nordansicht

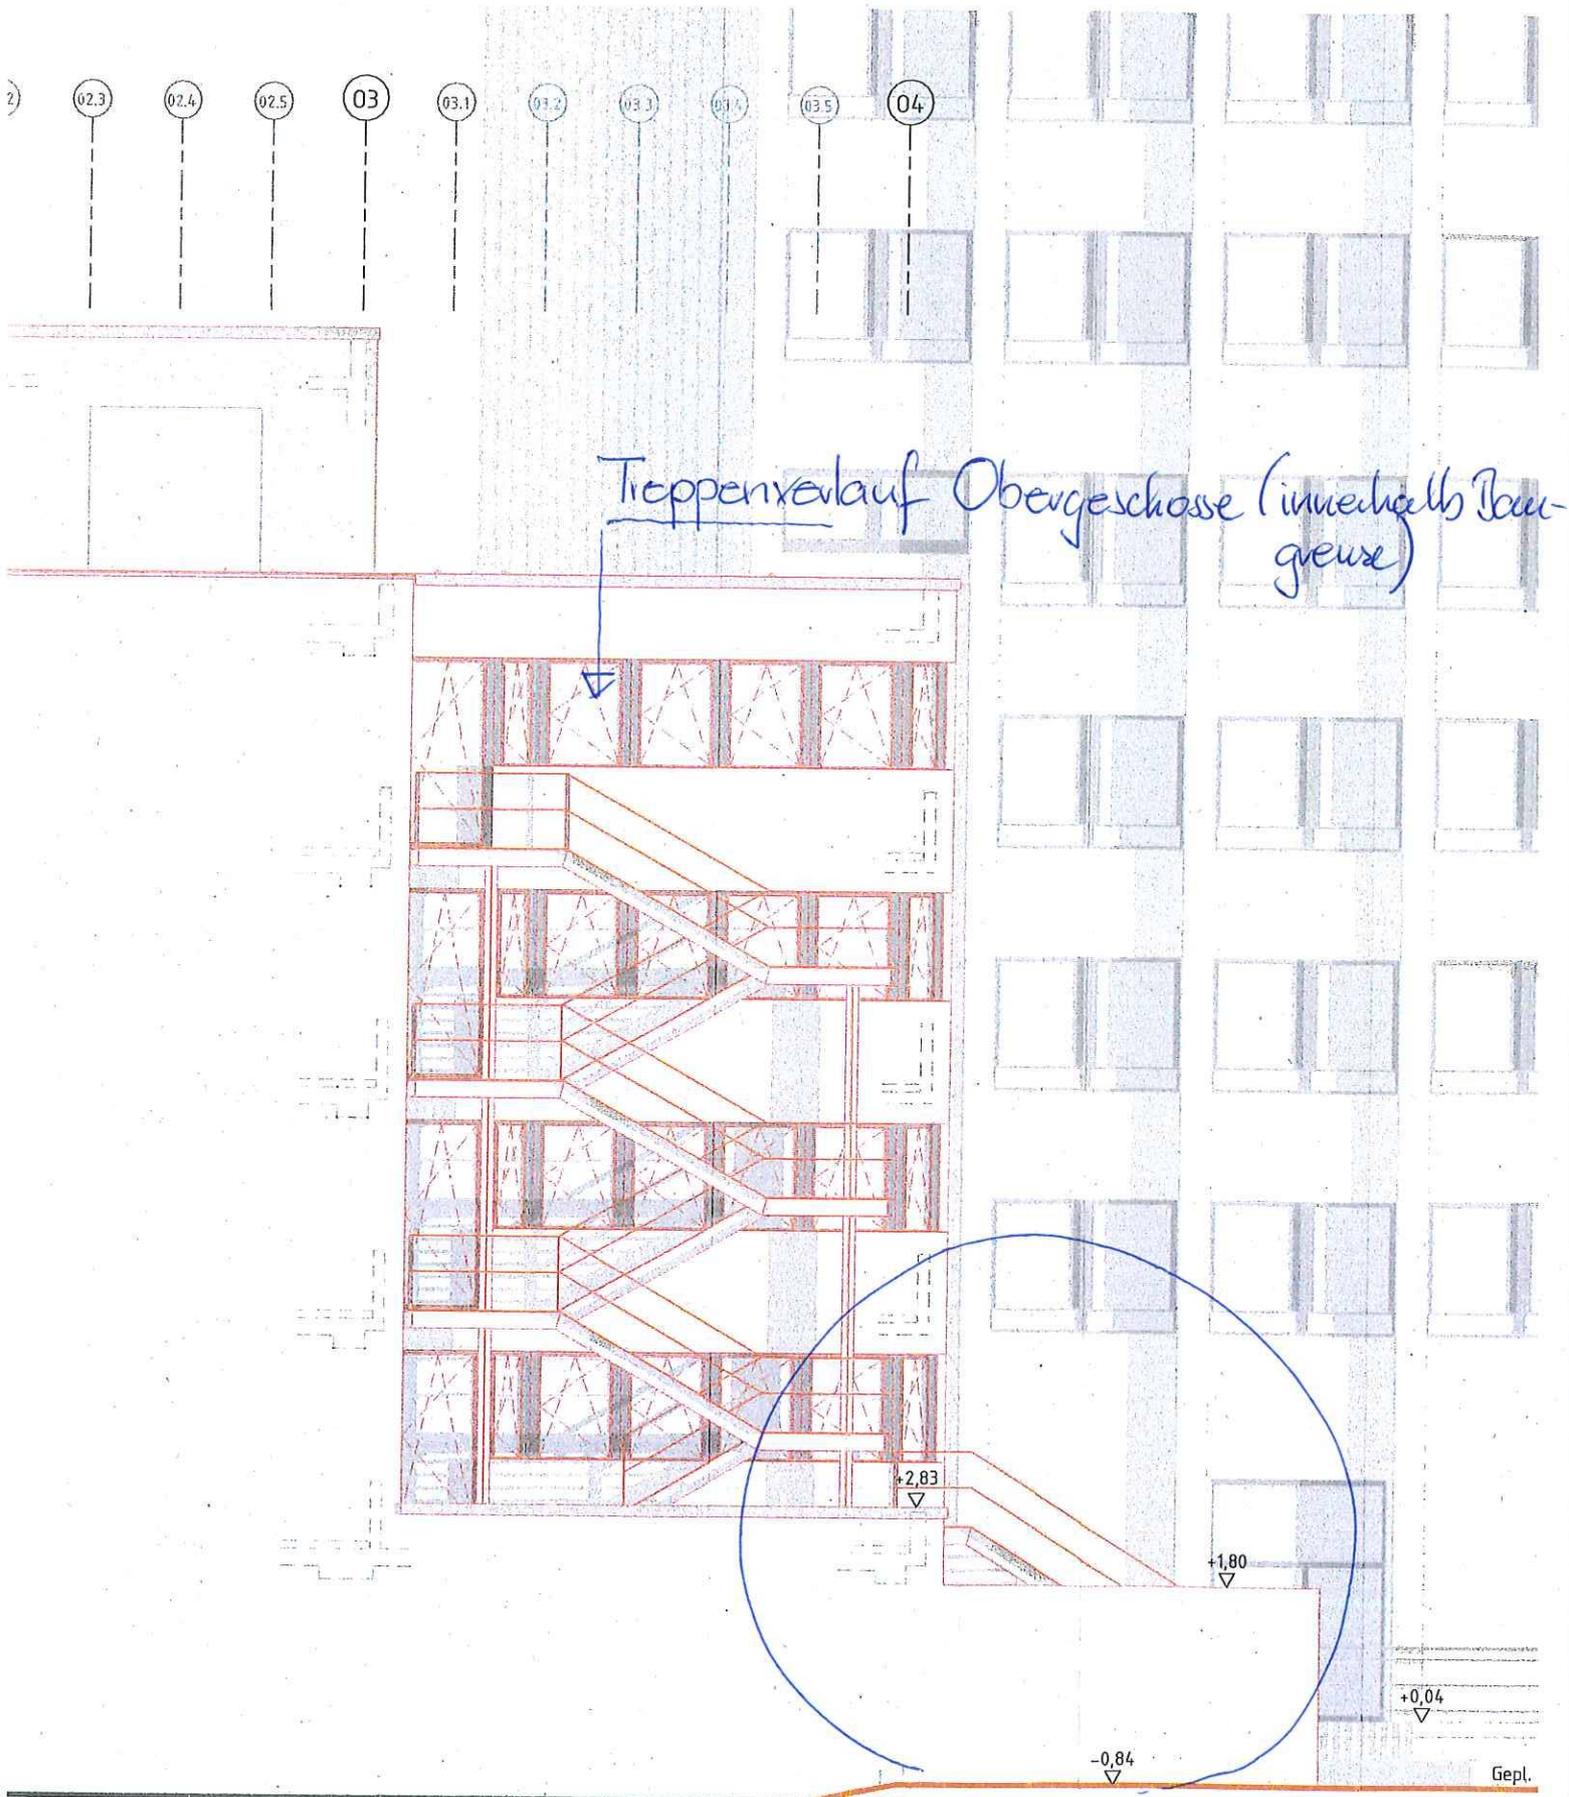

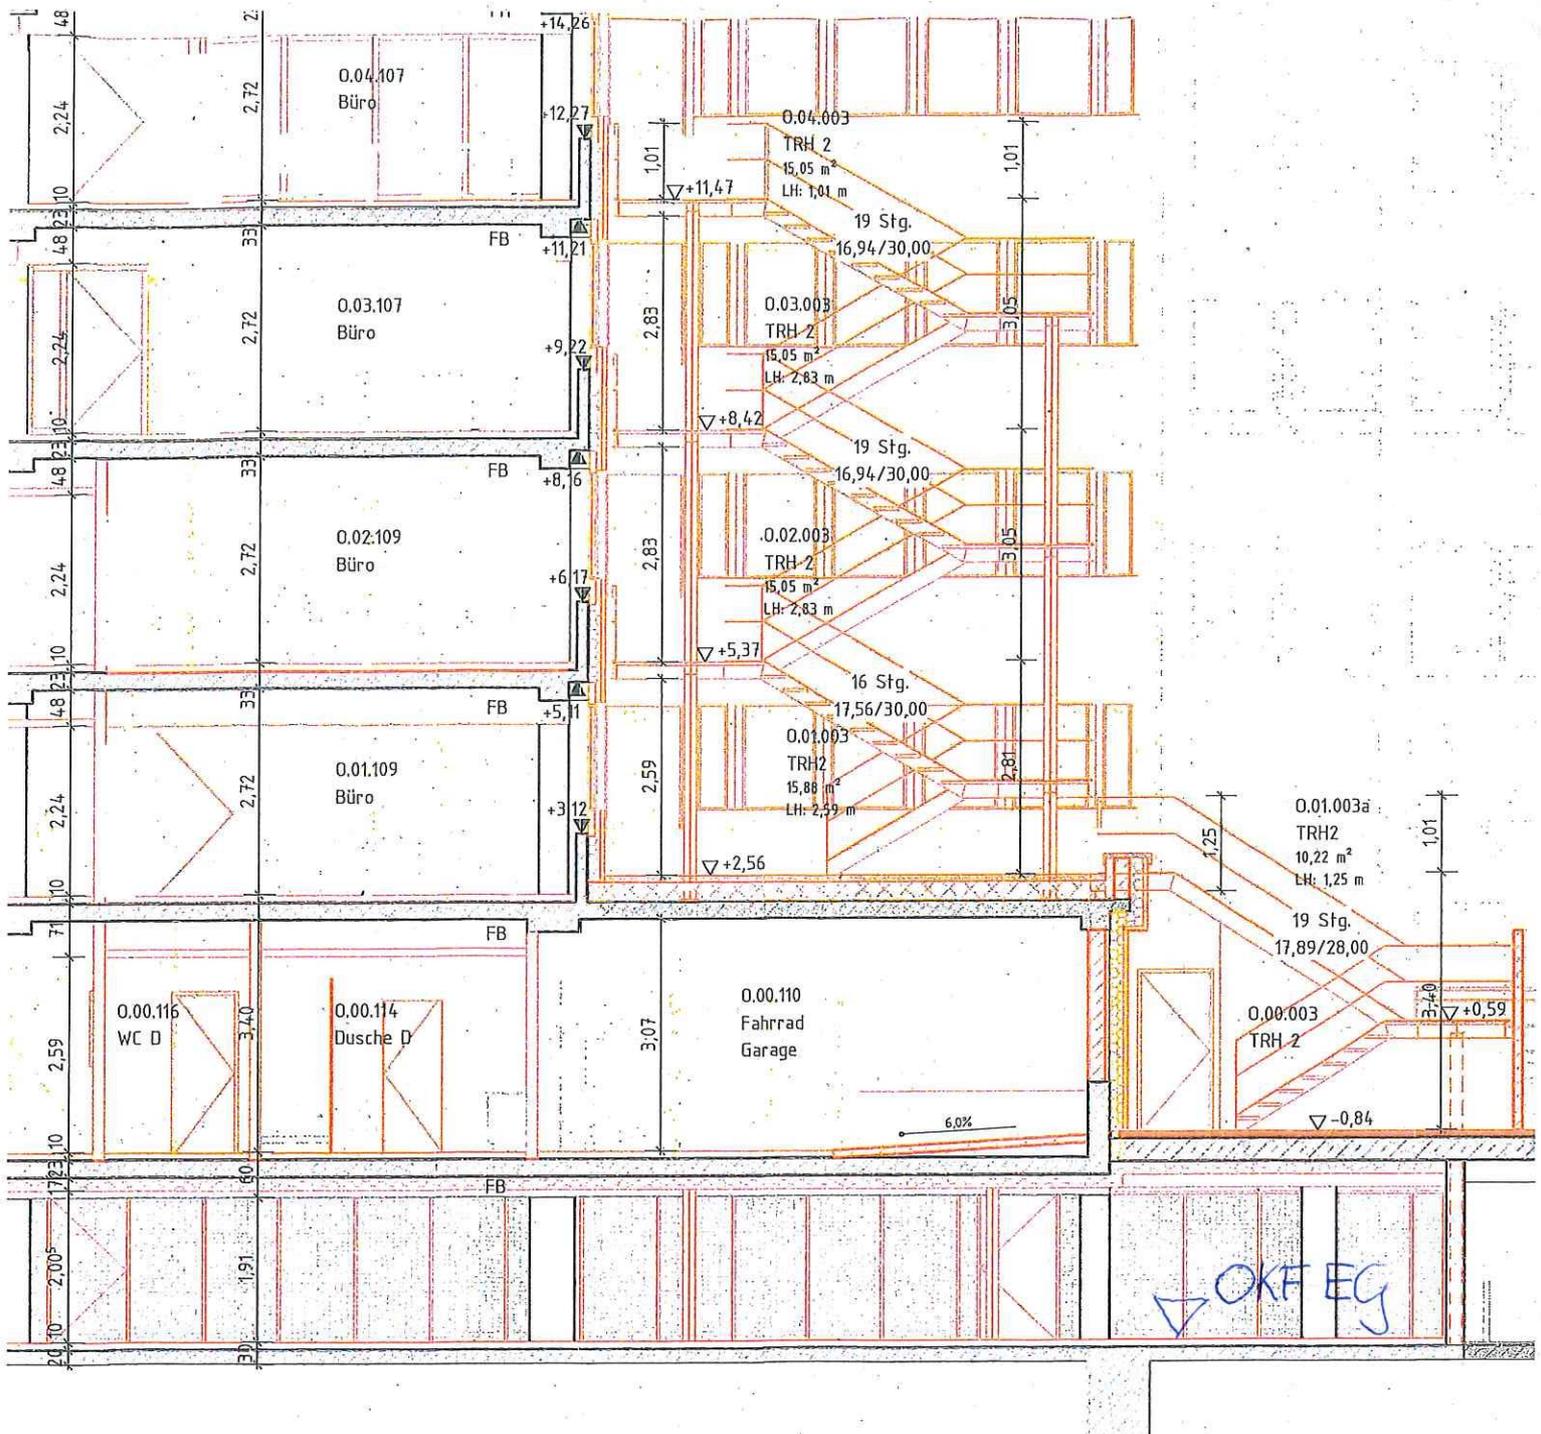

OKF EG

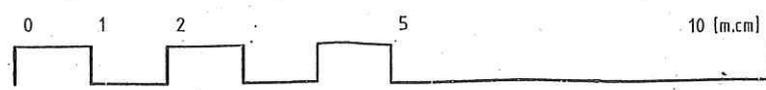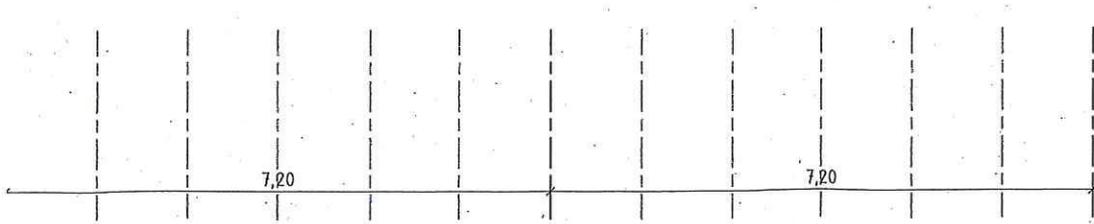

M 1:100