


Flurstück: 389/1  
Flur: 16  
Gemarkung: Koblenz (1401)


Gemeinde: Koblenz  
Landkreis: Stadt Koblenz

5576791

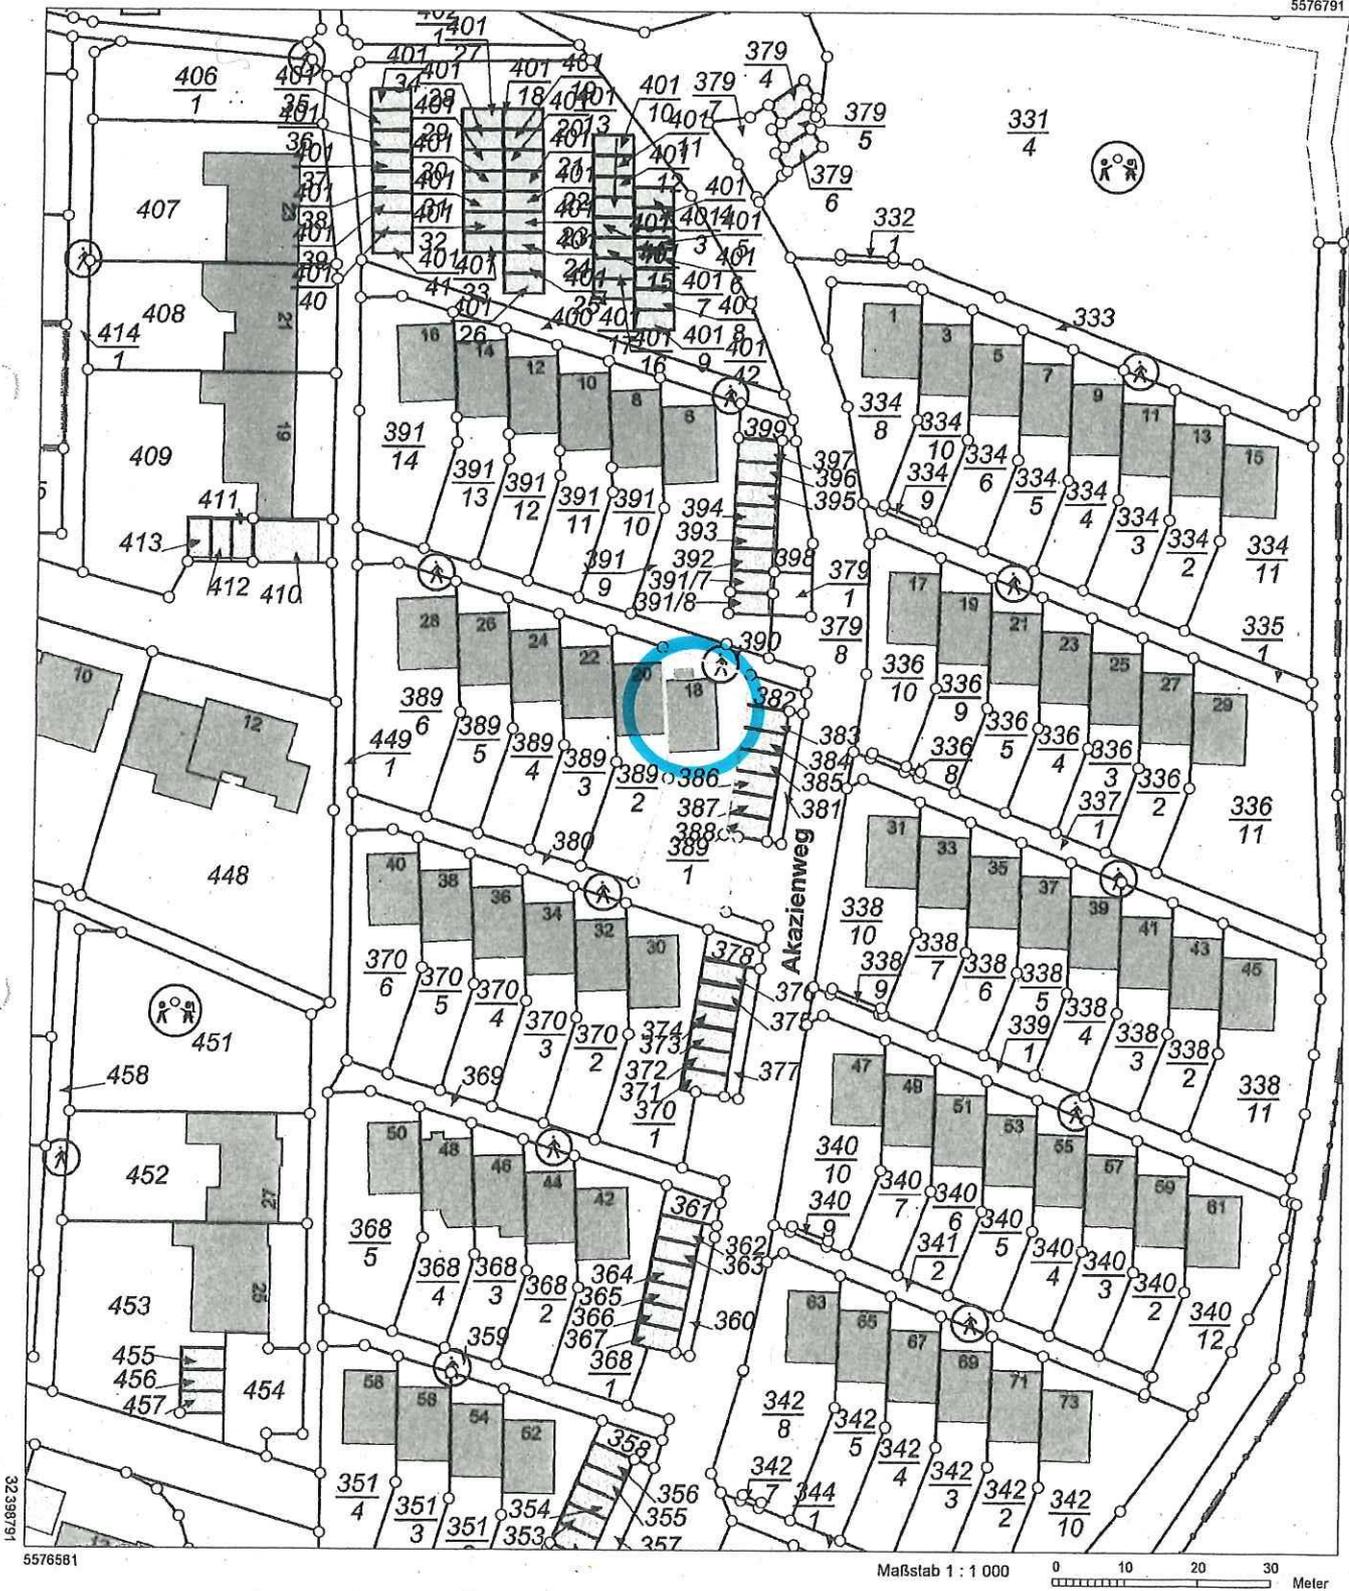

Vervielfältigungen für eigene Zwecke sind zugelassen. Eine unmittelbare oder mittelbare Vermarktung, Umwandlung oder Veröffentlichung der Geobasisinformationen bedarf der Zustimmung der zuständigen Vermessungs- und Katasterbehörde (§ 12 Landesgesetz über das amtliche Vermessungswesen)

Hergestellt durch das Vermessungs- und Katasteramt Ostfeifel-Hunsrück.

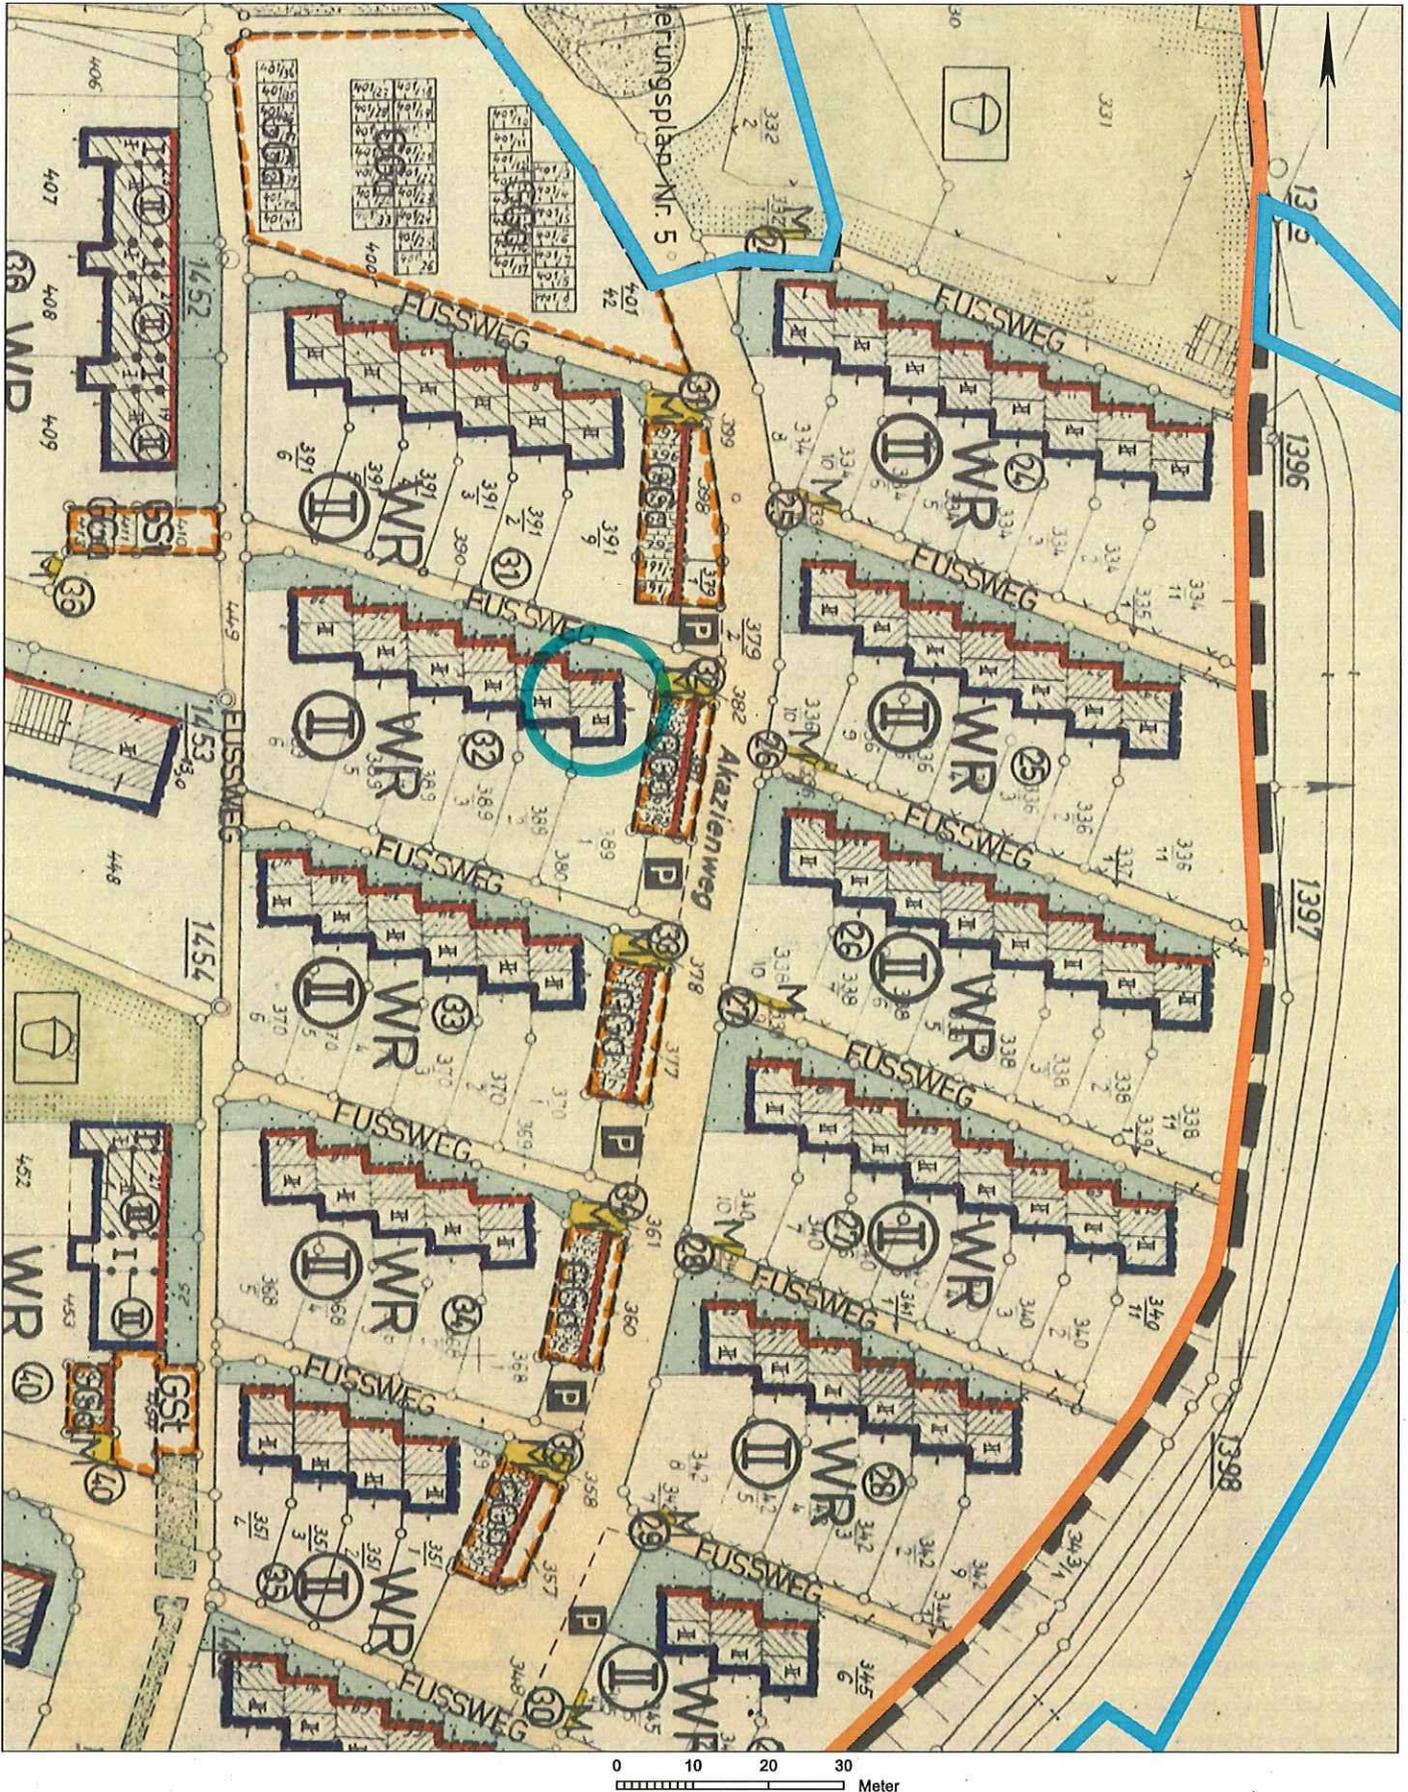




Straßenansicht

## KONSTRUKTION

30 cm Bims  
 Putz  
 vorhandener Vordach bleibt bestehen  
 neuer Dach mit Holzunterkonstruktion +  
 Wärmedämmung

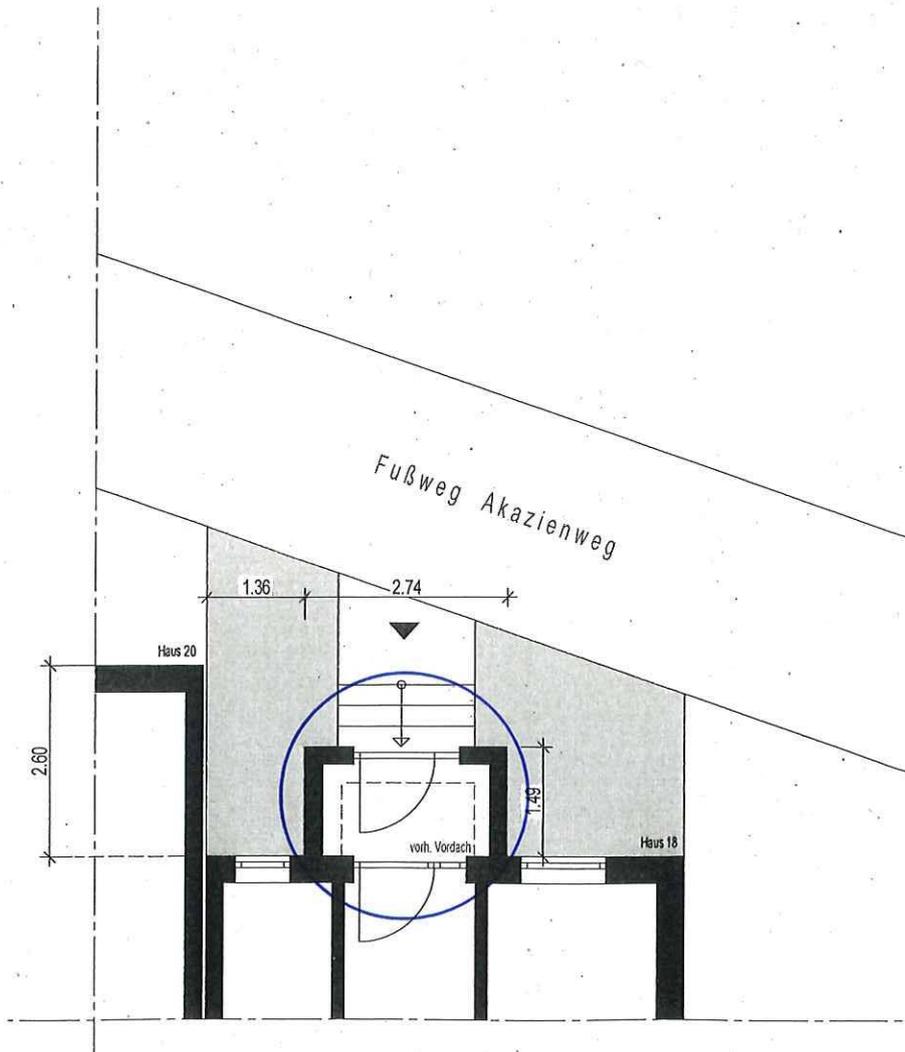

Grundriss