


Übersichtslageplan

Kanalsanierung Braungasse

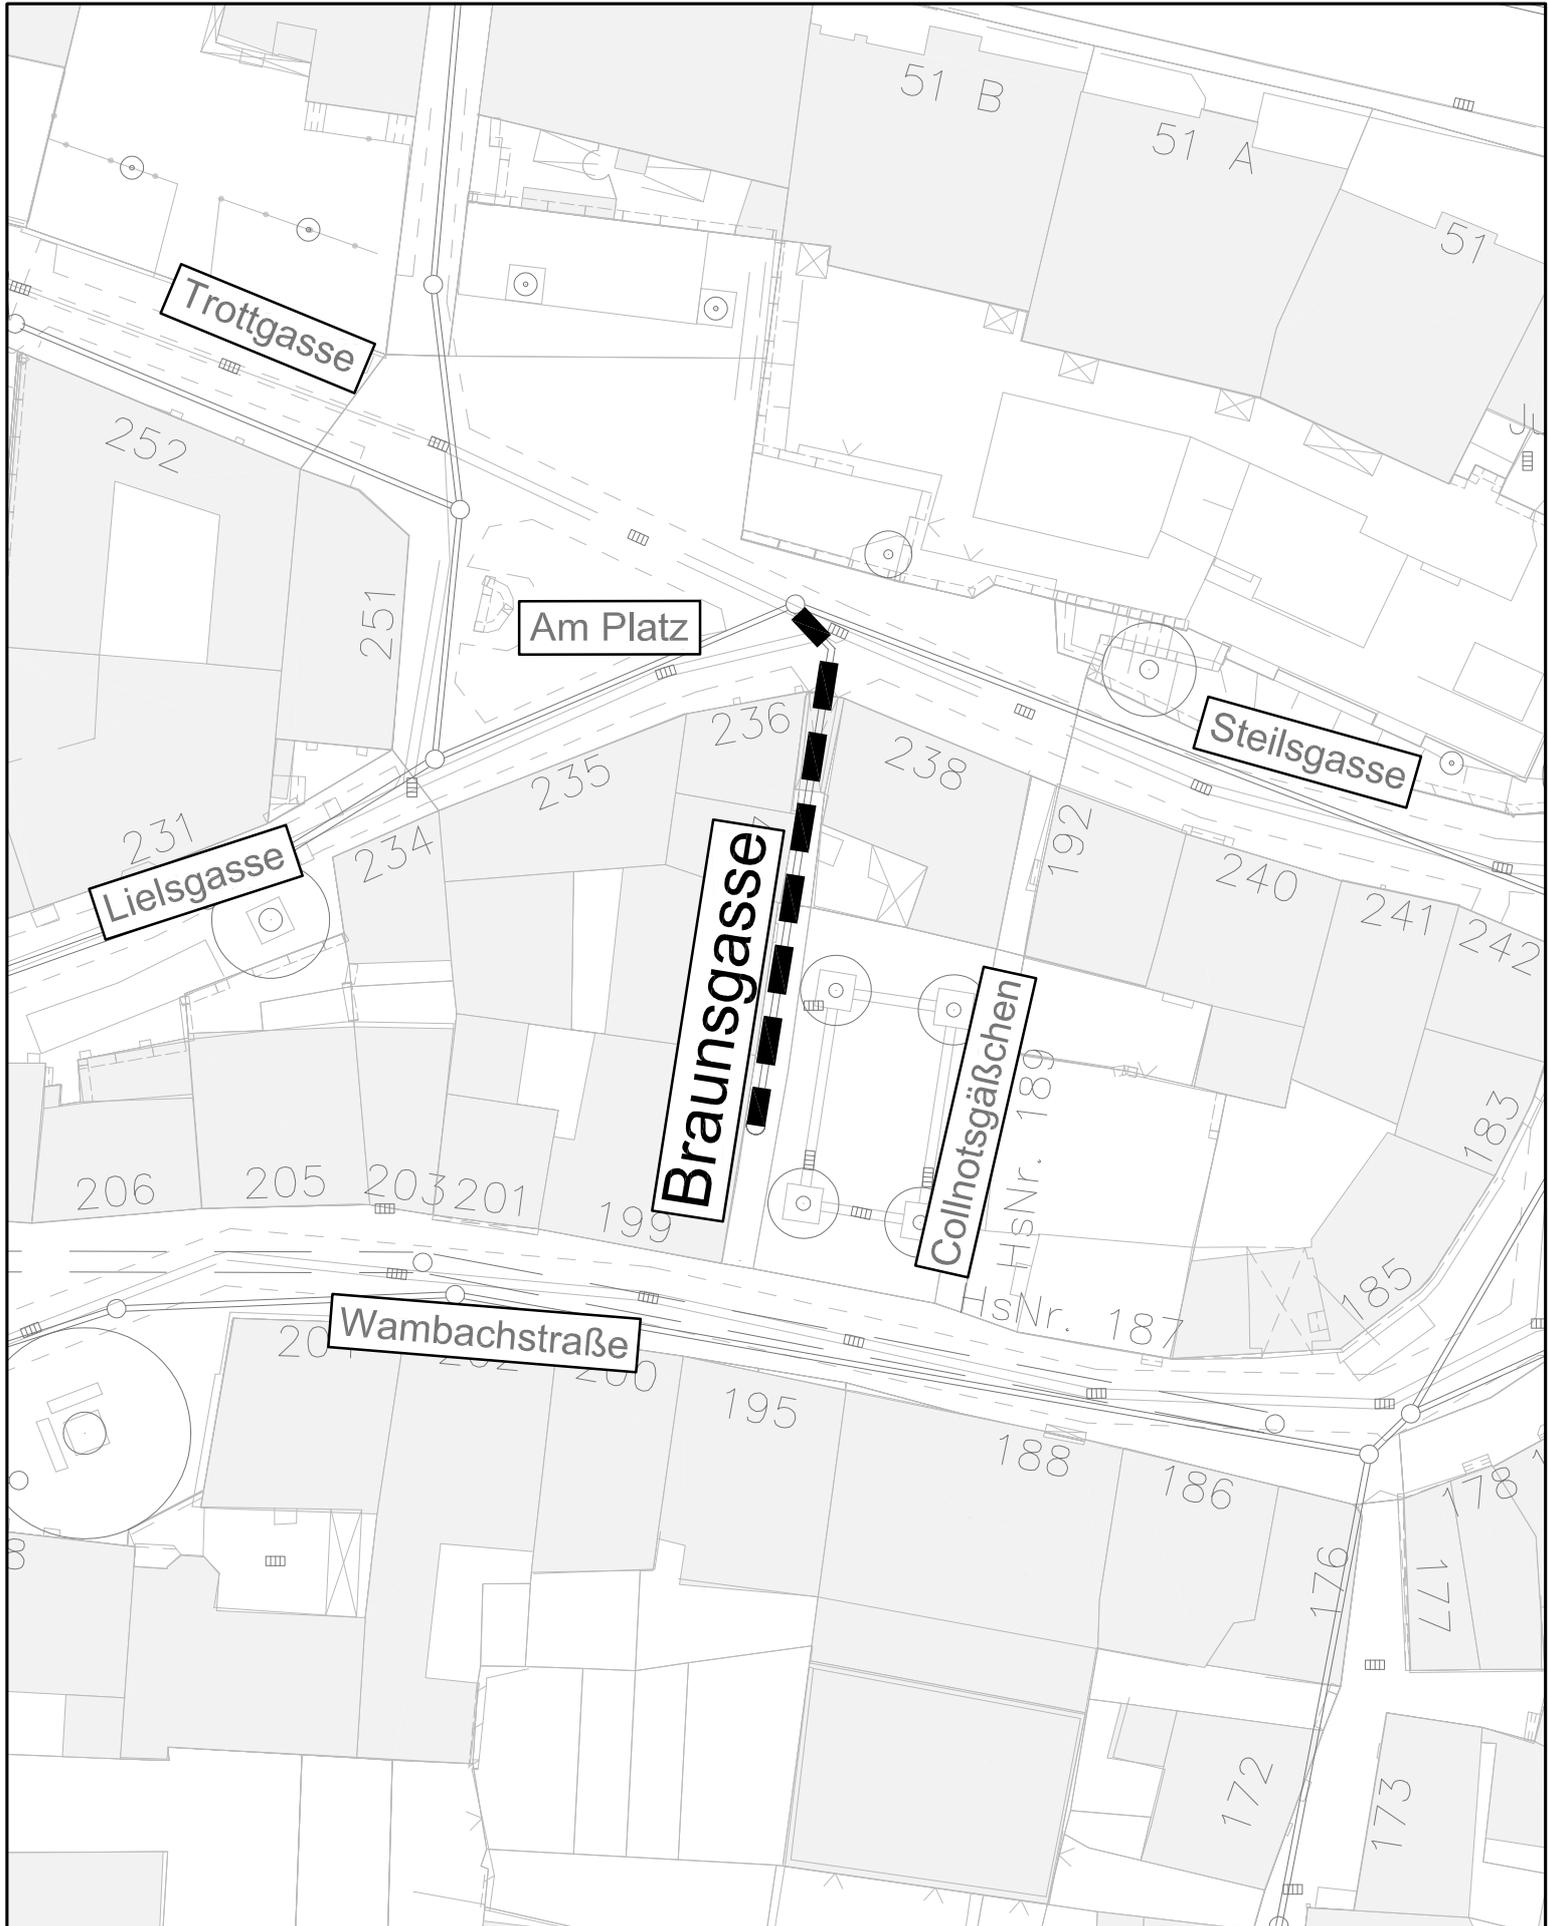

■ ■ ■ ■ Innensanierung MW-Kanal