


Übersichtslageplan

Entwässerungstechnische Erschließung B-Plan 257 f

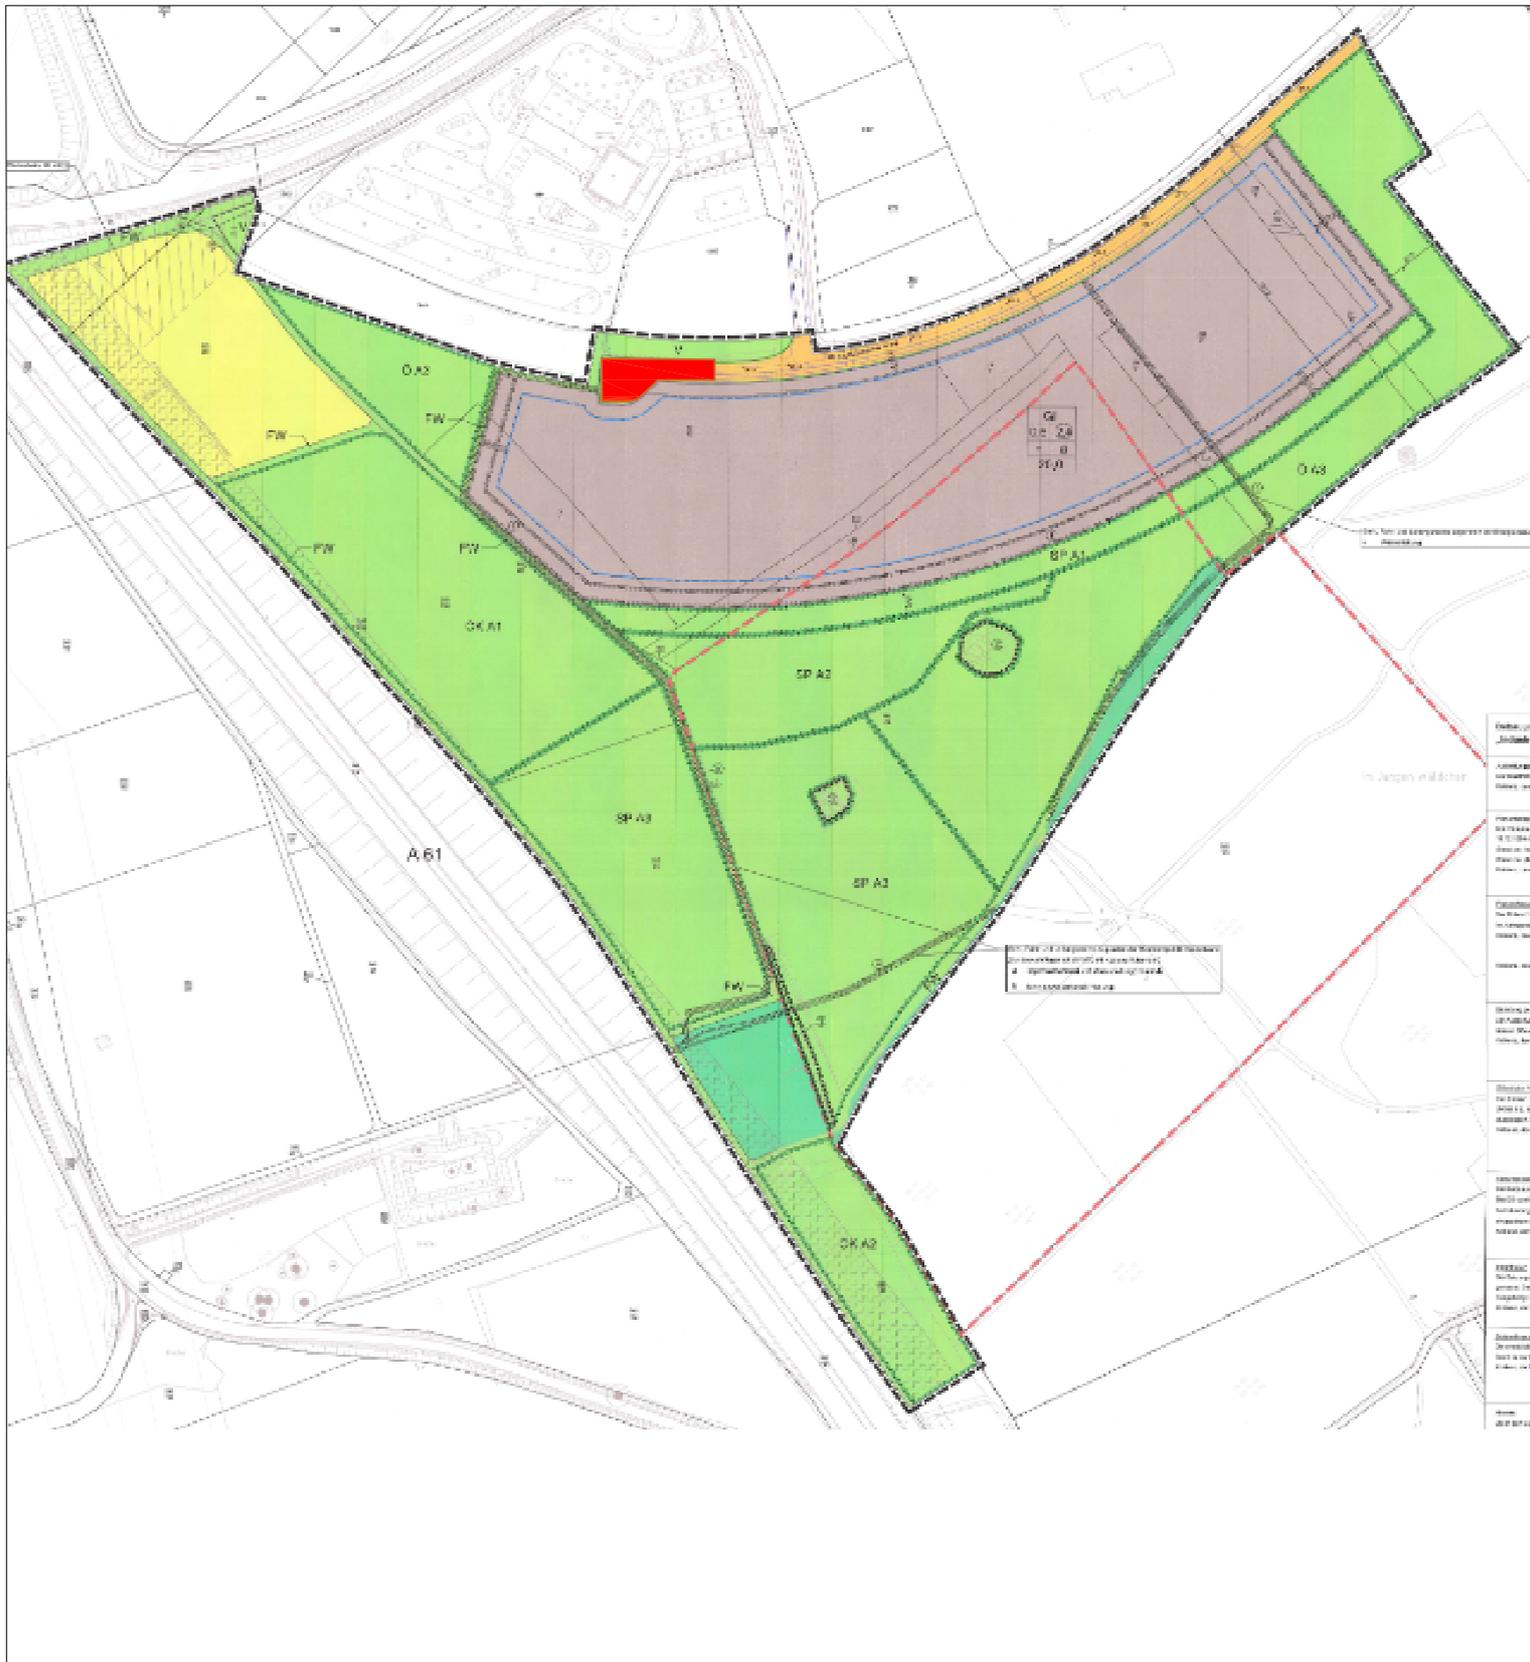

Erweiterung der best. Kanalisation