


# Lageplan Erweiterung Kanalisation

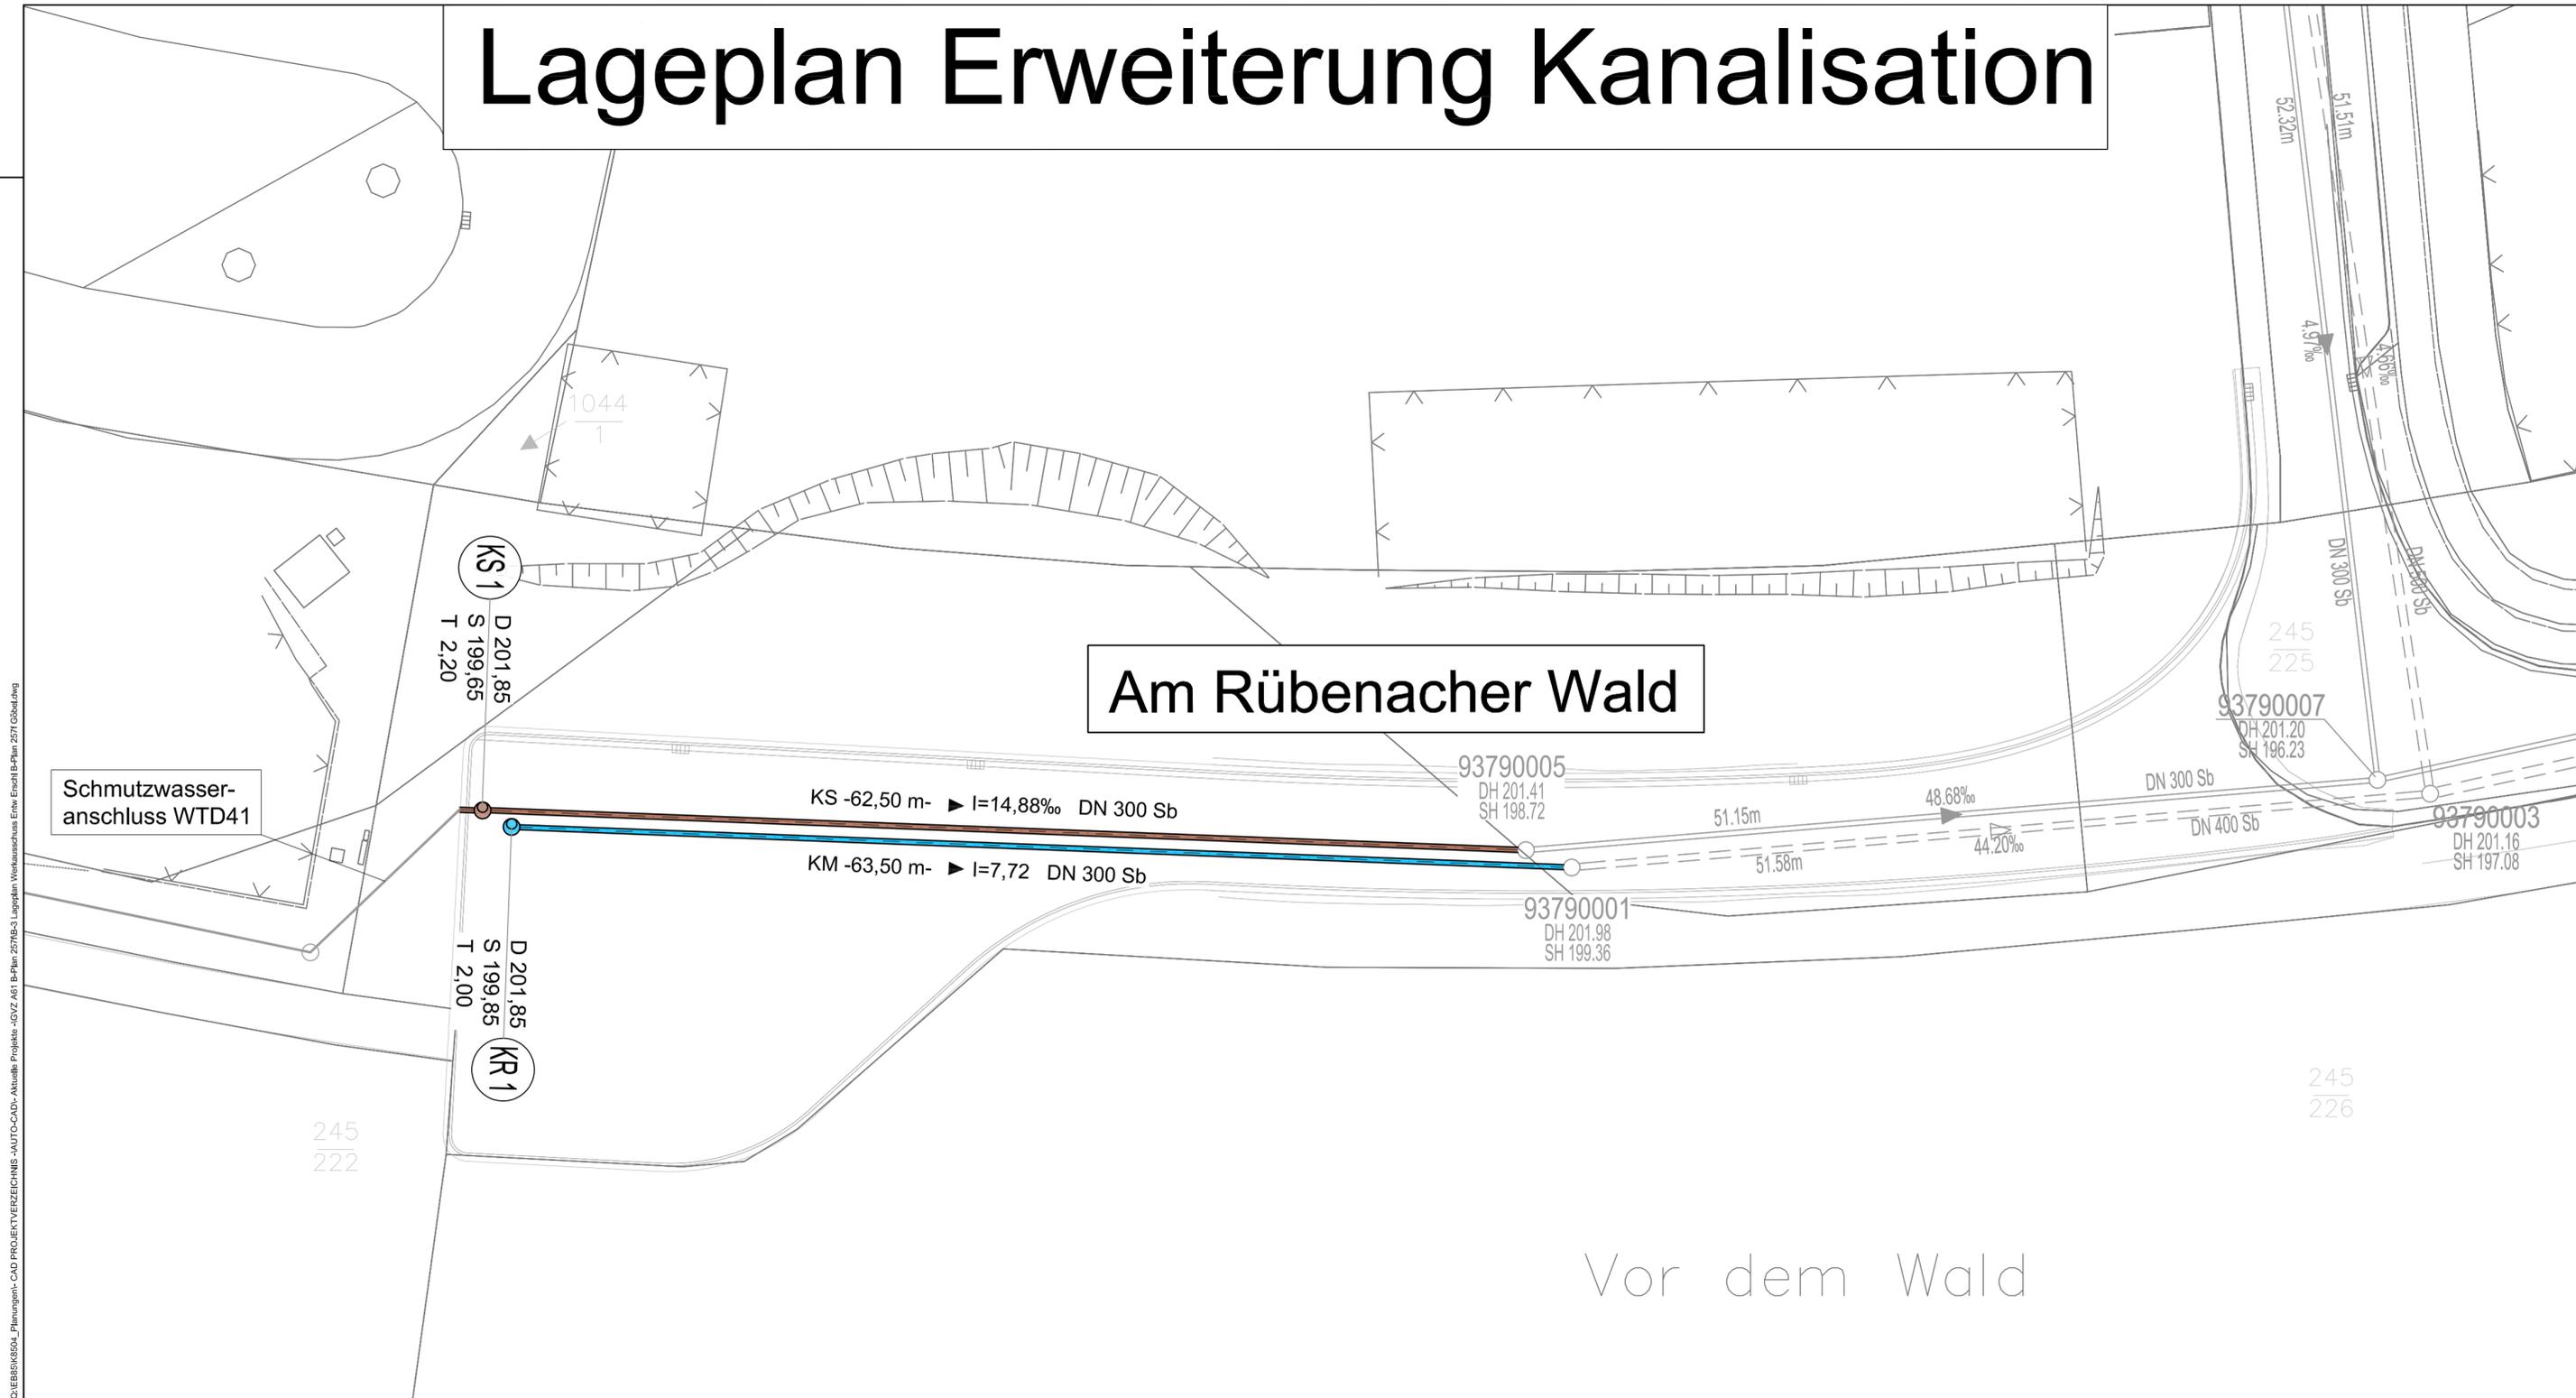

## LEGENDE

- gepl. Regenwasserkanal
- gepl. Schmutzwasserkanal
- best. Regenwasserkanal (bleibt bestehen)
- best. Schmutzwasserkanal (bleibt bestehen)

## - ENTWURFSPLANUNG -

	AM	TOP	UNTERSCHRIFT
WERKAUSSCHUSS STADTENTWÄSSERUNG			

**Stadtentwässerung**  
Eigenbetrieb der Stadt Koblenz



<b>PROJEKT:</b> Entwässerungstechnische Erschließung B-Plan 257 f Koblenz-Rübenach	Wi. Pl. Nr.: <b>0085729</b>												
	Zeichnungs Nr.: <b>B-3/0085729</b>												
	Maßstab: <b>1 : 250</b>												
<b>PLANBEZEICHNUNG:</b>  LAGEPLAN ERWEITERUNG KANALISATION	<table border="1"> <tr> <th>Interne Sichtvermerke</th> <th>Datum</th> <th>Name</th> </tr> <tr> <td>Abt. B:</td> <td></td> <td></td> </tr> <tr> <td>Abt. GE:</td> <td></td> <td></td> </tr> <tr> <td>KB:</td> <td></td> <td></td> </tr> </table>	Interne Sichtvermerke	Datum	Name	Abt. B:			Abt. GE:			KB:		
	Interne Sichtvermerke	Datum	Name										
	Abt. B:												
	Abt. GE:												
KB:													
<table border="1"> <tr> <th>Abt. P:</th> <th>Datum</th> <th>Name</th> </tr> <tr> <td>bearb.:</td> <td></td> <td></td> </tr> <tr> <td>gez.:</td> <td>April 2023</td> <td>Grings</td> </tr> <tr> <td>gepr.:</td> <td></td> <td></td> </tr> </table>	Abt. P:	Datum	Name	bearb.:			gez.:	April 2023	Grings	gepr.:			
Abt. P:	Datum	Name											
bearb.:													
gez.:	April 2023	Grings											
gepr.:													
Koblenz  Beigeordneter	Werkleiter												

Q:\EBS\6504\_Planung\in-CAD-PROJEKTVERZEICHNIS-AUTOCAD-Aktuelle Projekte-ISOZ ASI B-Plan 257\B3-Lageplan Werkaussschuss Einr-ErschB-Plan 257f Geböschung