




ANSICHT VON SÜD-WEST

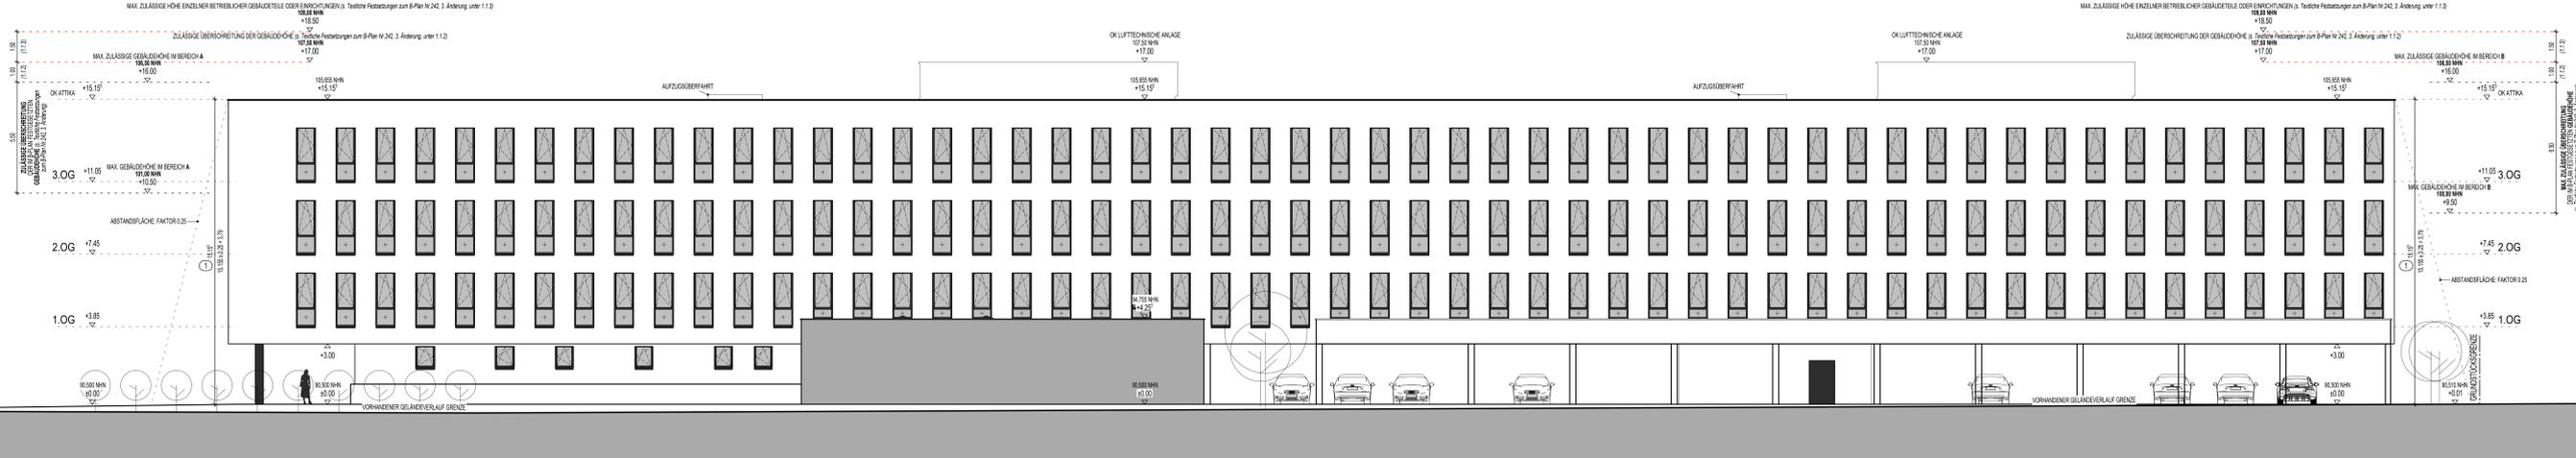

ANSICHT VON NORD-OST

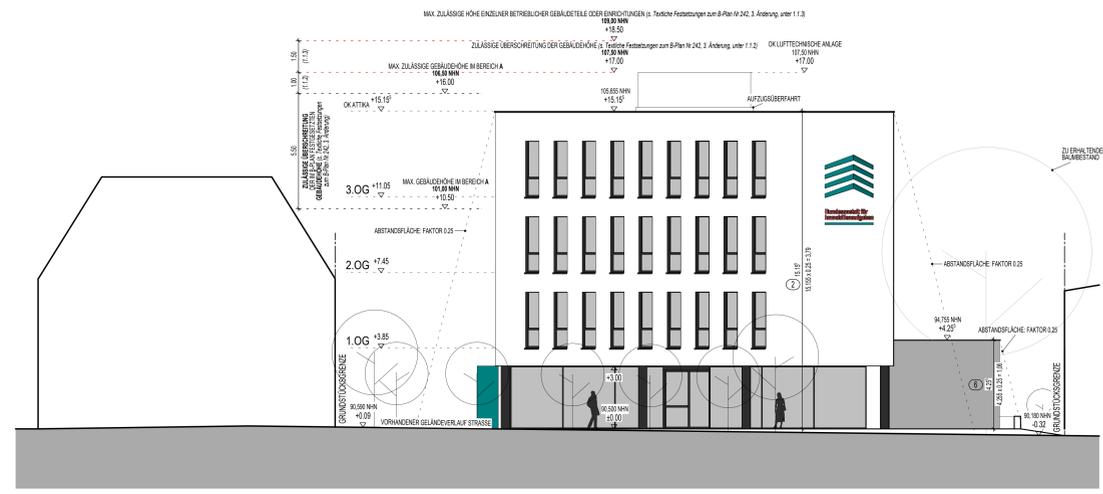

ANSICHT VON SÜD-OST

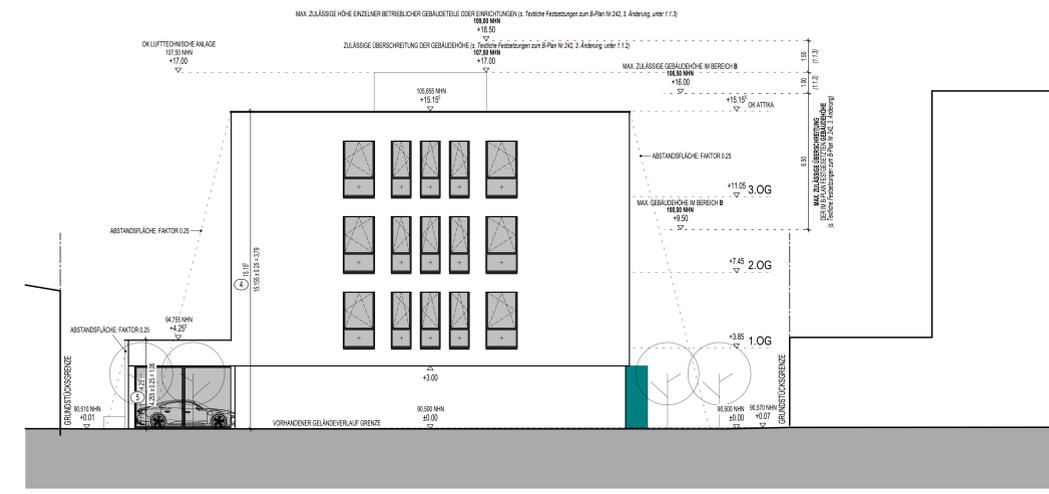

ANSICHT VON NORD-WEST



Bauherr\*in:  
 Architekt\*in:  
 Projekt: **Neubau eines Bürogebäudes**  
 Rubenacher Straße 89  
 56072 Koblenz  
 Bauherrschafft: **KY Bauträger GmbH & Co. KG**  
 vertreten durch: Helm Körey Köoyigt  
 Eisenweg 8 - 11  
 56626 Andernach



Hauptstraße 4 | 56276 Großmischel | 0 26 89 150 91  
 d.schmalebach@architekten-ls.de | www.architekten-ls.de  
 T. Fackler: V. Tordt

Plan: **Ansichten mit Abstandsflächen** 13.02.2023  
 Nr.: BA-05 M 1:100