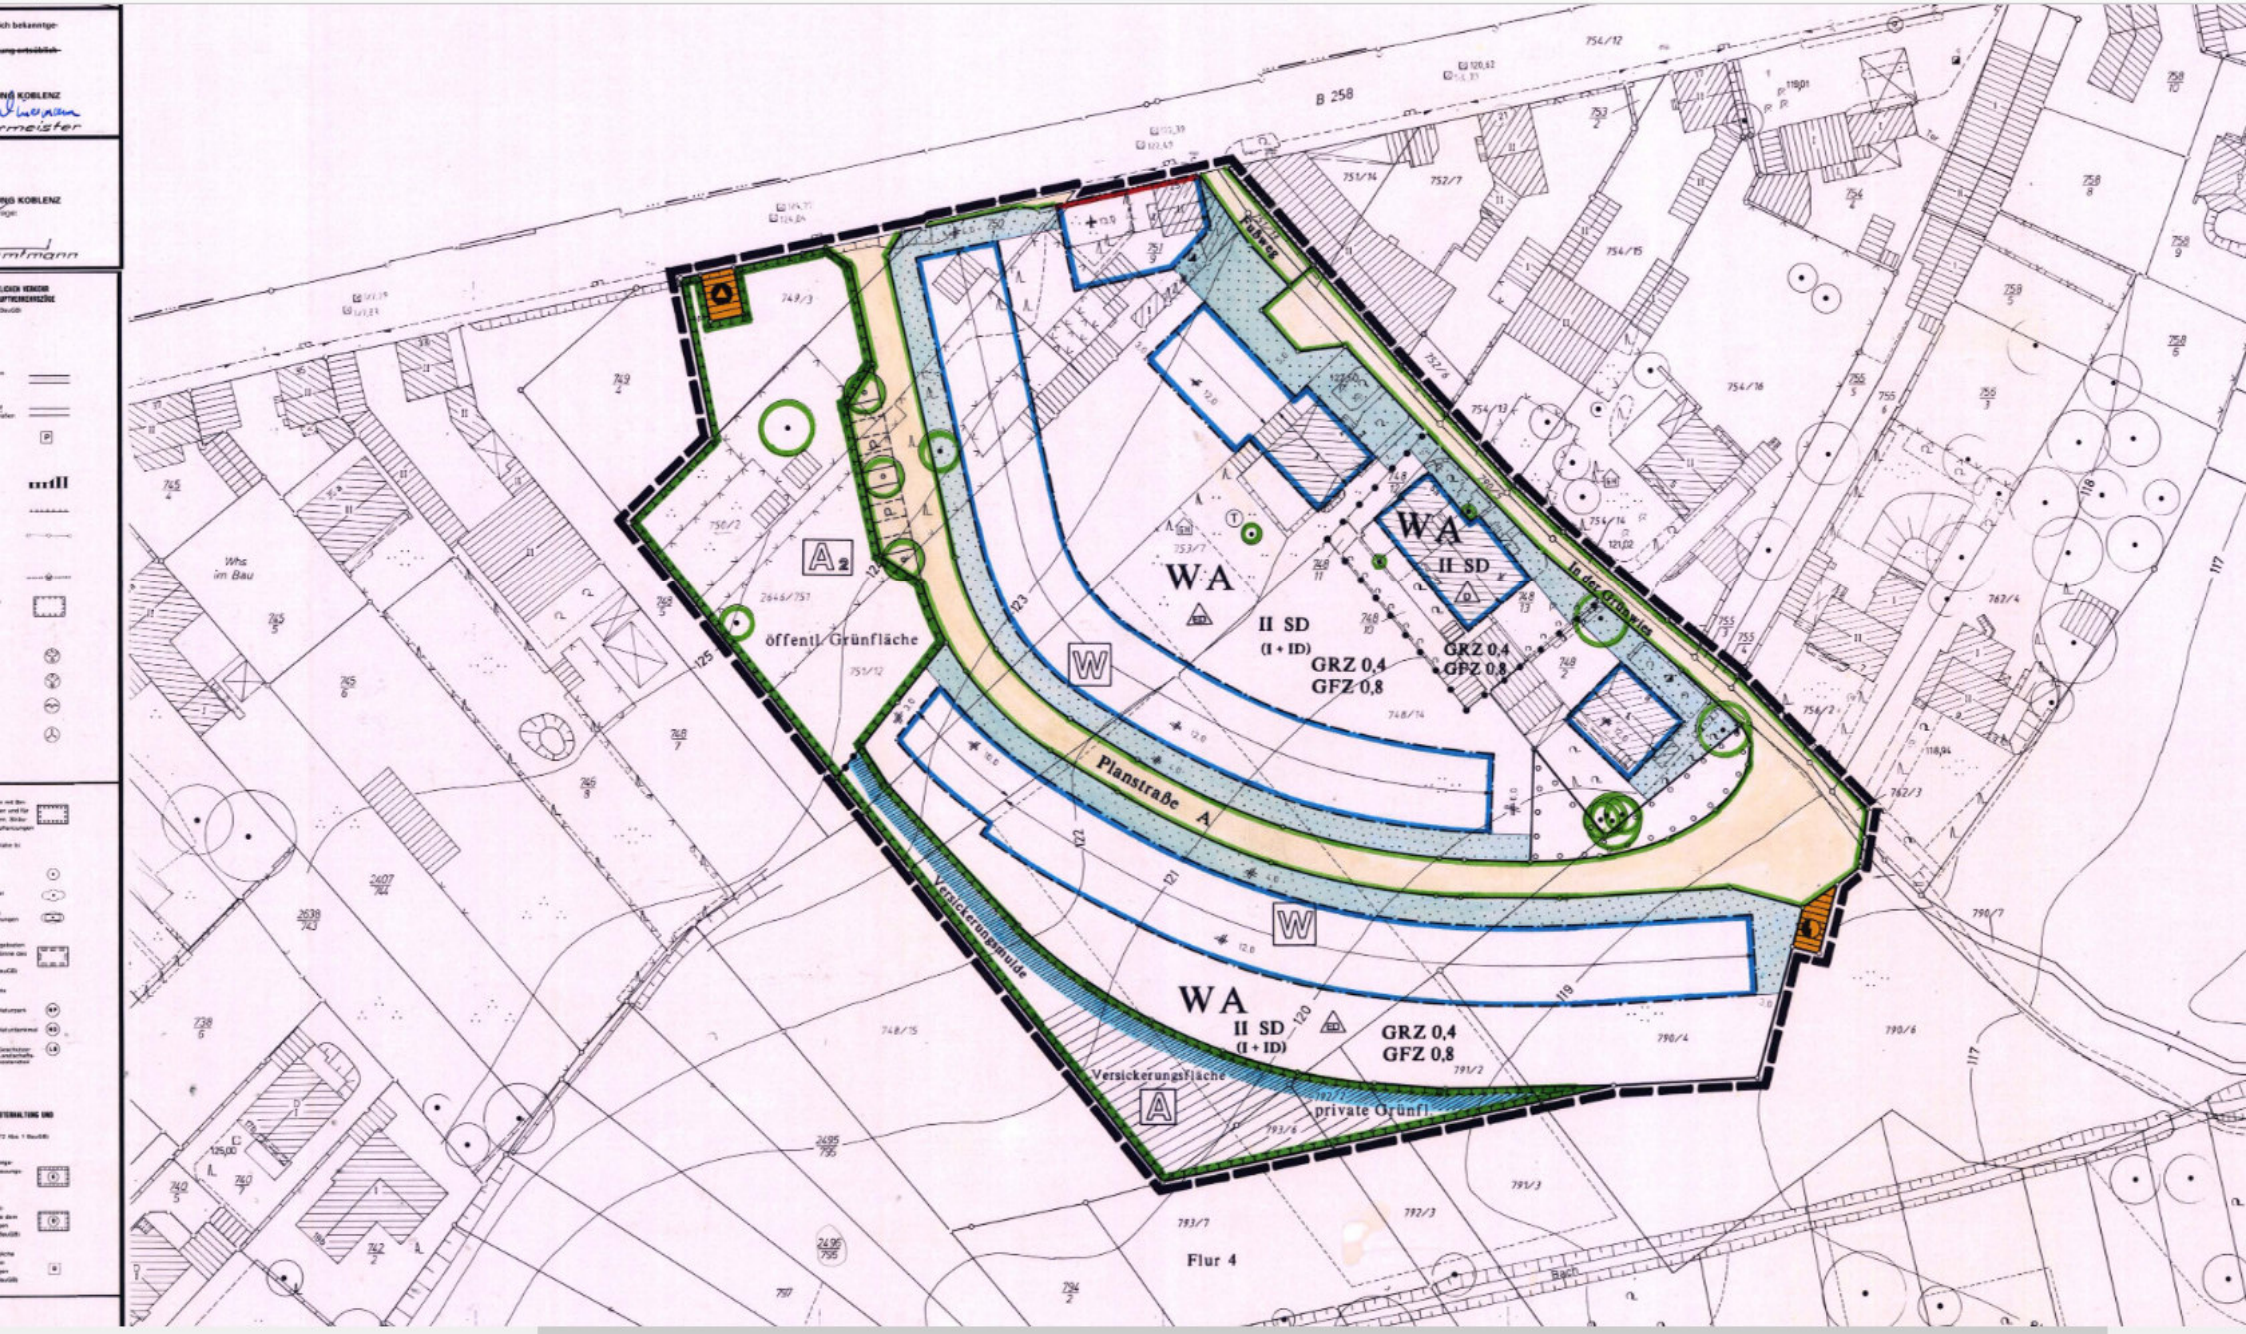
B 258
WA
II SD
(I + ID)
GRZ 0,4
GFZ 0,8
W
A2
öffentl. Grünfläche
Planstraße A
Versickerungsmulde
Versickerungsfläche
A
private Grünfl.
Flur 4
Whs
im Bau