


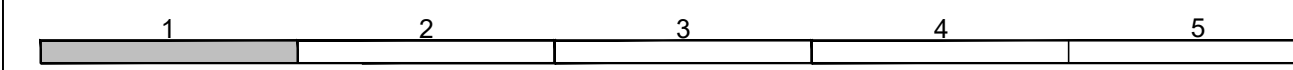

**Zeichenerklärung**

- Markierung neu
- Markierung Bestand
- Markierung Bestand entfernen
- Beschilderung neu mit Standort
- Beschilderung Bestand entfernen
- Beschilderung Bestand



<b>KOBLENZ</b> VERBINDET.	Datum:	Zeichen:
	Bearbeitungsbeginn:	Thome
	Stand der Bearbeitung:	Thome
	(geprüft):	(Zeichen)

**Stadt Koblenz**  
**Tiefbauamt**  
Fachamt

Nr.:	Art der Änderung:	Datum:	Zeichen:
------	-------------------	--------	----------

<b>Ausführungsplanung</b>	Unterlage / Blatt-Nr.:
	13 / 1
	<b>Markierungs- und Beschilderungsplan 1</b>
Projekt-Nr.: K662000-E02	Plan-Nr.: 01.88 / 16.03.23 / 13.01
Projekt:	Maßstab: 1 : 500

**Andernacher Straße**

Bestandteil der Anordnung vom .....	genehmigt:
AZ:	Koblenz, den .....
_____ Straßenverkehrsbehörde	_____ i. A. Amtsleiter Tiefbauamt

Koblenz, den .....	Koblenz, den .....	Koblenz, den .....
_____ i. A. Abtl. Straßenbau	_____ i. A. Bearbeiter	_____ i. A. SGL