


- Zeichenerklärung**
- Markierung neu
  - Markierung Bestand
  - ⊗ Markierung Bestand entfernen
  - Leitschwellen
  - Roteinfärbung
  - ▽ Beschilderung neu mit Standort
  - ⊗ Beschilderung Bestand entfernen
  - ⊙ Beschilderung Bestand
  - 1.80 feste Bemaßung
  - 5.70 (2.5.50) variable Bemaßung  
darf Klammerwert nicht unterschreiten



<b>KOBLENZ</b> VERBINDET.	Datum:	Zeichen:	
	Bearbeitungsbeginn:	27.02.2023	Thome
	Stand der Bearbeitung:	16.03.2023	Thome
	(geprüft):	(Datum)	(Zeichen)

**Stadt Koblenz**  
**Tiefbauamt**  
Fachamt

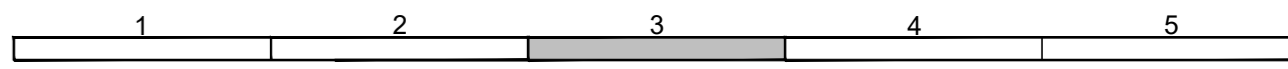

Nr.:	Art der Änderung:	Datum:	Zeichen:
------	-------------------	--------	----------

**Ausführungsplanung**      Unterlage / Blatt-Nr.: 13 / 3

**Markierungs- und Beschilderungsplan 3**

Projektnr.: K662000-E02      Plan-Nr.: 01.88 / 16.03.23 / 13.03

Projekt: **Andernacher Straße**      Maßstab: 1 : 250

Bestandteil der Anordnung vom .....	genehmigt:
AZ: .....	Koblenz, den .....
..... Straßenverkehrsbehörde	i. A. .... Amtsleiter Tiefbauamt

Koblenz, den .....	Koblenz, den .....
i. A. .... AbtL. Straßenbau	i. A. .... i. A. .... Bearbeiter SGL