


Planung	Einflussungen	Taktils Leitsystem	Vegetation	Ausstattung	Sonstiges	Bestand
<ul style="list-style-type: none"> Asphalt Asphalt, rot beschichtet Asphalt, mit Epoxidharz-Beschichtung Wassergebundene Decke, sandfarben Basaltkeimvlaster, gebrochen Basaltvlasterkeimvlaster, gesägt Basaltvlasterkeimvlaster, gesägt, Breite: 14,7cm, Dicke: 16cm, freie Längen: 20-40cm Wiedereinbau Granitkeimvlaster, in Reihen 	<ul style="list-style-type: none"> Betonsteinpflaster, 30x30cm, im Kreuzfugenverband Betonpflaster, gesägt, 15 x 30 x 12cm, im Ellenbogenverband Rasenpflaster, 40x40x8cm Rasenpflaster, 30x30x12cm Rundborstein Basaltlava, +3cm Absenker Basaltlava, +3cm bis +12cm Absenker Basaltlava, Rundbogen (r = 2,8), +3cm bis +12cm Hochborstein Basaltlava, +12cm Absenker Basaltlava, Rundbogen, 0 cm bis +3 cm Bordstein Basaltlava, +0, ohne abgerundete Vorderkante Tierborstein Beton Hochborstein Beton Absenker Beton, +3cm bis +8cm 	<ul style="list-style-type: none"> Rippenplatten, 30x30cm Noppenplatten, 30x30cm Nullabsenkung, 0-3 +0 Übergangstein Tastbord, Radius 20mm, +6 Trennrolle Gully/Randweg, 30x30 cm, (GRT, Fa. Krennmaier) Straßenablauf 	<ul style="list-style-type: none"> Rasen Wiese Hecke vorhandener Baum Neupflanzung: Prunus avium 'plena', Tilia 'fastuosa 'Glanefeld', Tilia tomentosa 'Brabant' Neupflanzung: Malus Evereste, Malus 'Amelschläger lamarsckii', Crataegus cuneata Baumgrobe Neupflanzungen Baumquartier gem. Detail D 3.1 	<ul style="list-style-type: none"> Sessel mit und ohne Armlehnen Sitzbank mit Rückenlehne Sitzbank mit Rückenlehne und Armlehnen Sitzbank ohne Lehnen Kugelfußtisch Mummeltisch Mark dir was Vier in einer Reihe Rufskäben 	<ul style="list-style-type: none"> Bruchkante Gefällewechsel Höhe geplant: + 70,97m Höhe geplant, OK Fundament Steinband: + 70,97m Höhe vorhanden: -70,97 Furttischgrenze Achse Schwellwinkel/Bewegungsfuge Zufahrt 	<ul style="list-style-type: none"> Kanalröhre Wasserschleber Unterflurhydrant Gasschleber Kabelzugschacht Verteilerschrank Postkasten vorhandener Straßenablauf abzubrechender Straßenablauf

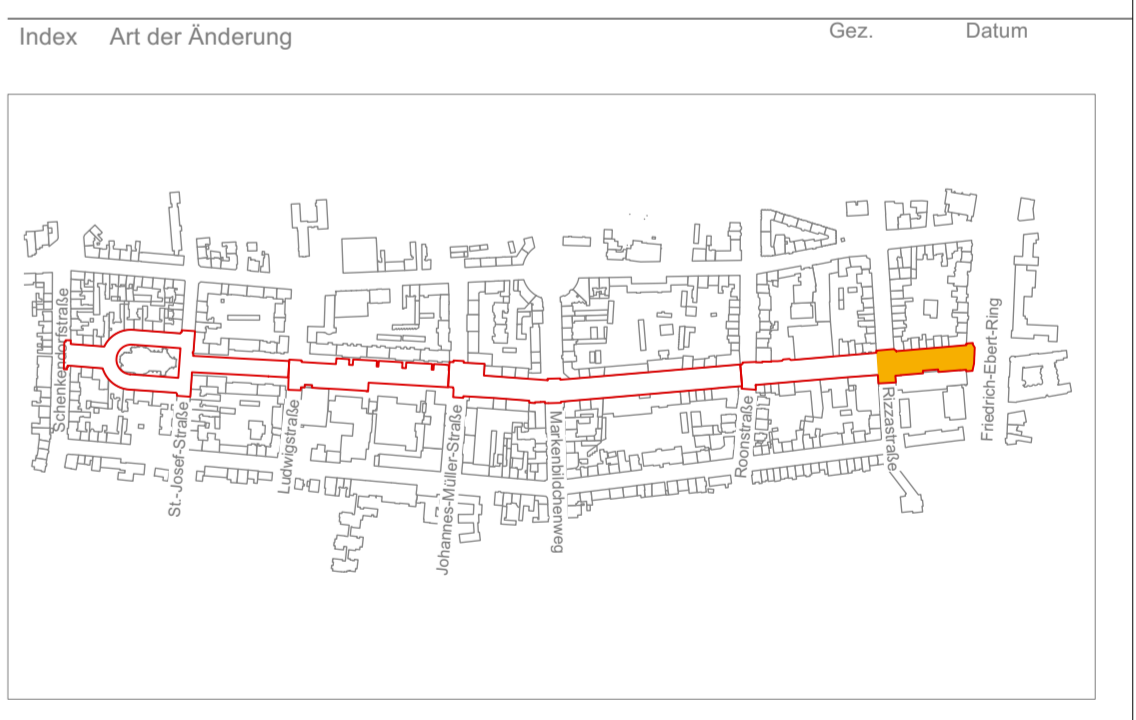

Neugestaltung Südallee Koblenz		
Projektadresse	Südallee 56068 Koblenz	Projektnummer 206
Auftraggeber	Stadt Koblenz Eigenbetrieb Grünflächen Beatusstraße 37 56073 Koblenz	Leistungsphase 5
Planverfasser	MANN LANDSCHAFTSARCHITEKTUR Markstraße 14, 36037 Fulda fon 0651 38 07 85 40, fax 0651 38 07 85 49 kontakt@mamm-la.de, www.mamm-la.de	Gezeichnet mk Datum 24.05.2023 Brückdatum 24.05.2023 Maßstab 1:100 Plannummer Index
Planinhalt	Absteck- und Höhenplan BA 1 - Nord	A 1.1