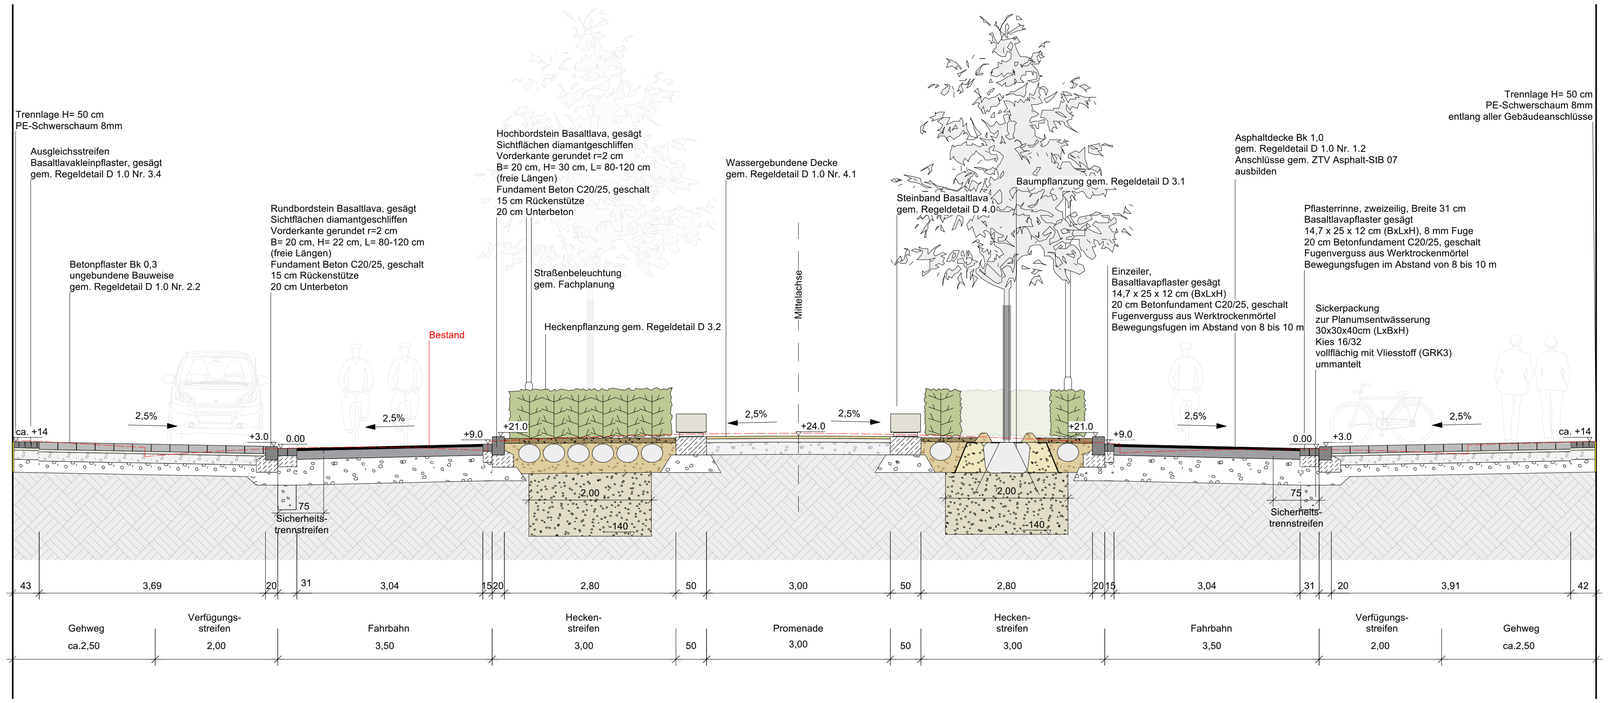

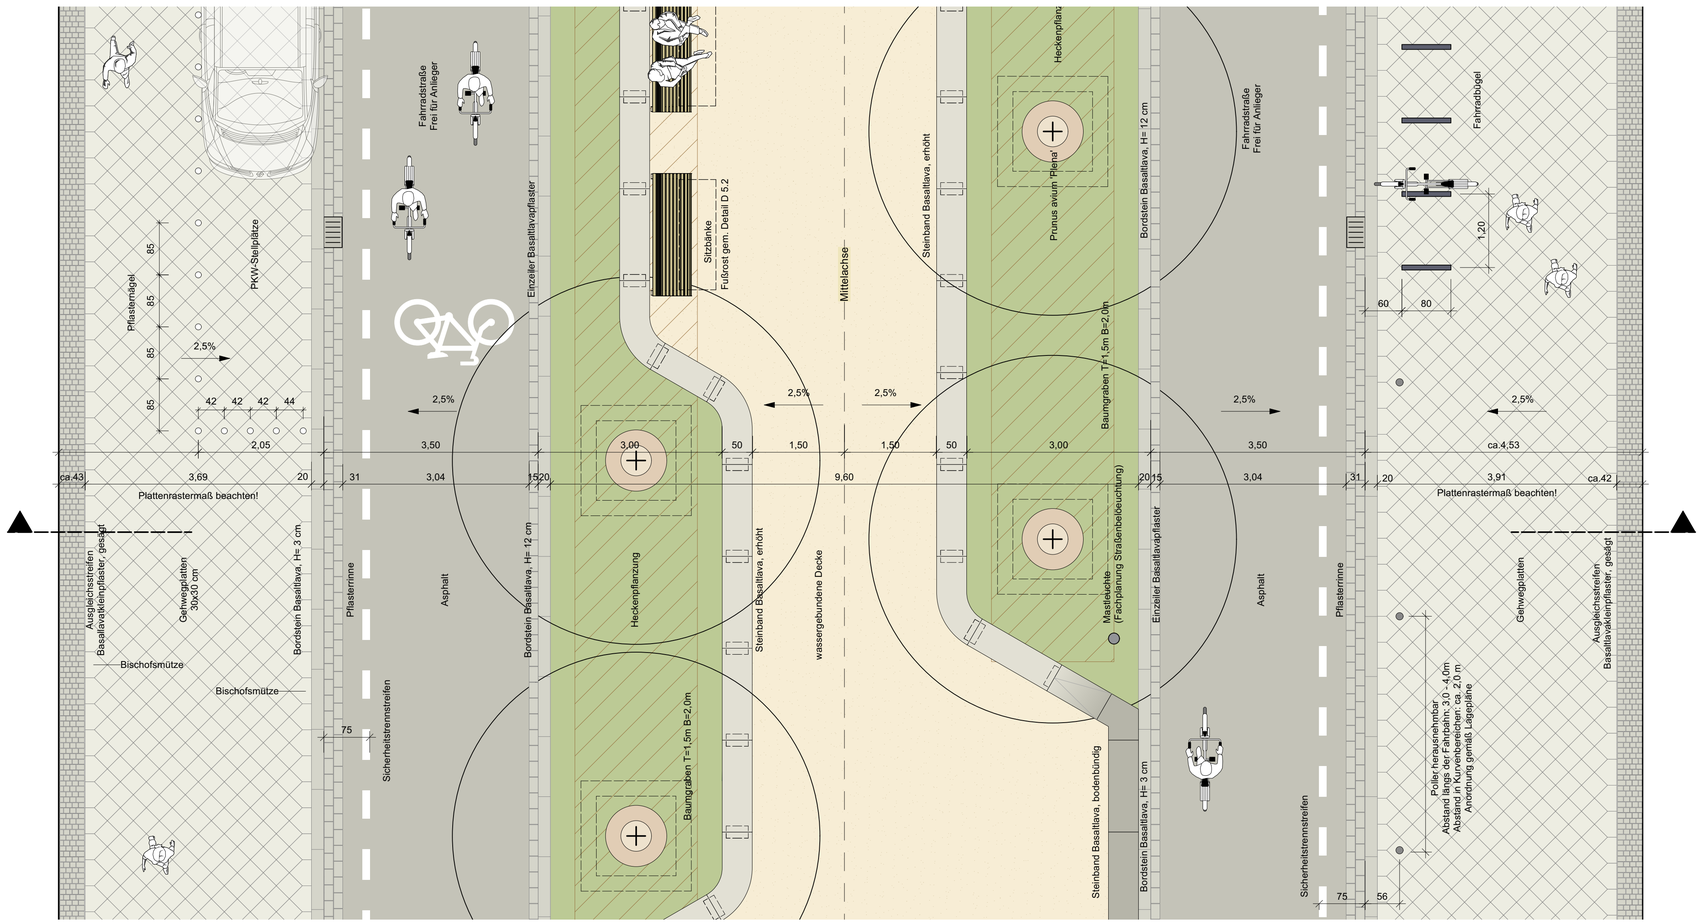

Nr.	Art der Änderung	Gez.	Datum

Südallee Koblenz

Projektnr.	LPH
206	5
Gez.	Datum
mk	24.05.2023
Druckdatum	
24.05.2023	
Maßstab	
1:50	
Plannummer / Index	
D 2.1	

MANNLANDSCHAFTSARCHITEKTUR
Marktstraße 14 . 36037 Fulda
fon 0661. 38 07 85 40 . fax 0661. 38 07 85 49
kontakt@mann-la.de . www.mann-la.de

Regeldetail Straßenraum Nord