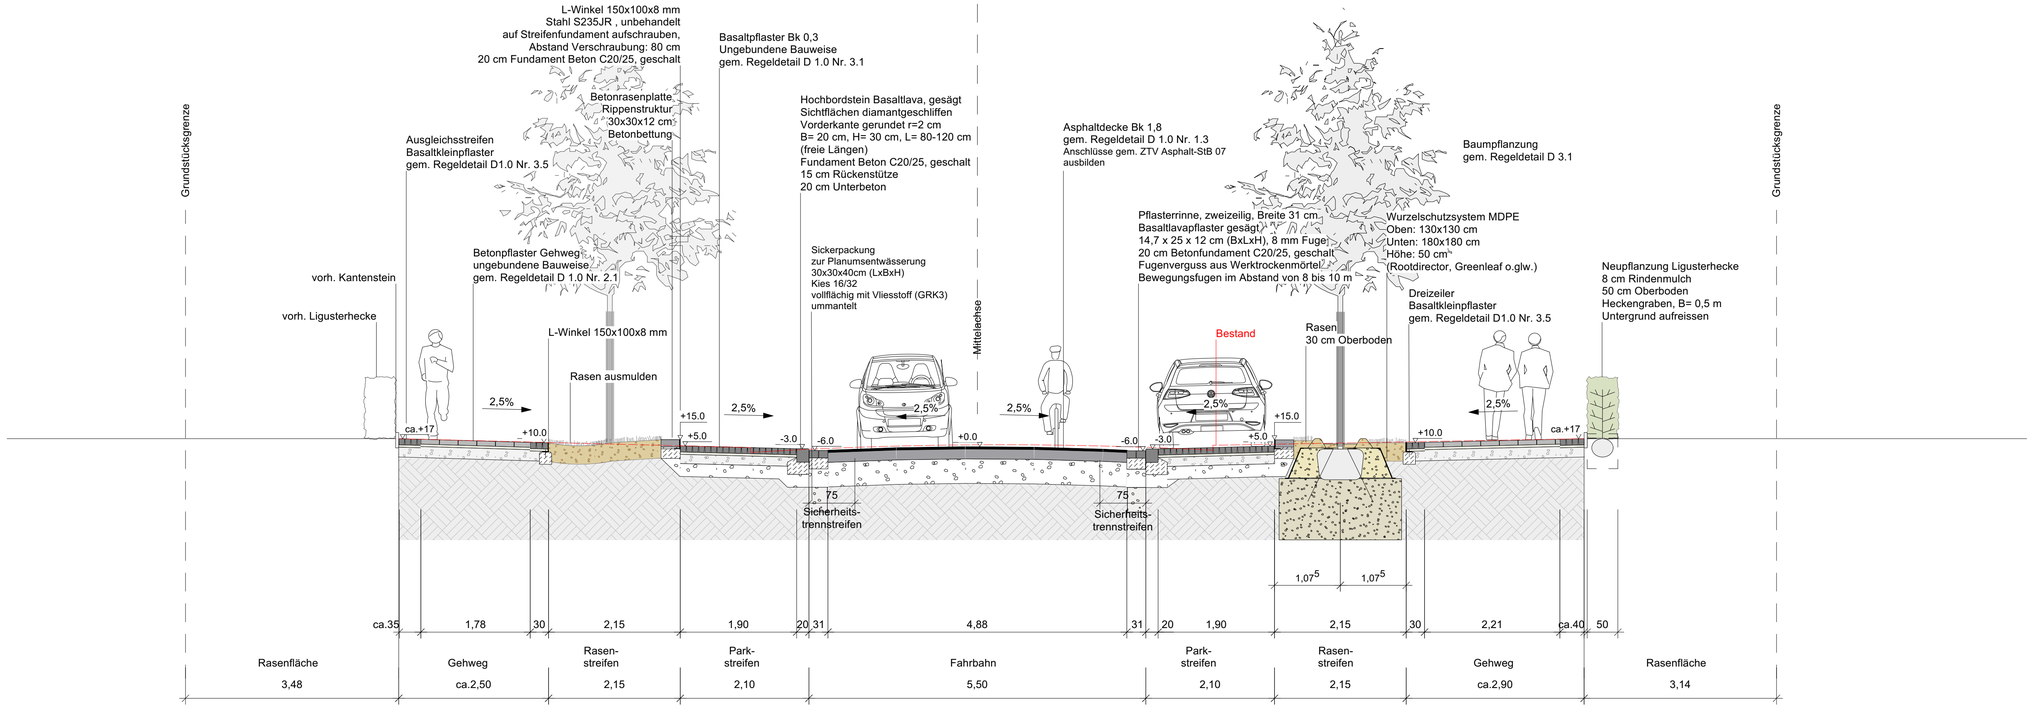

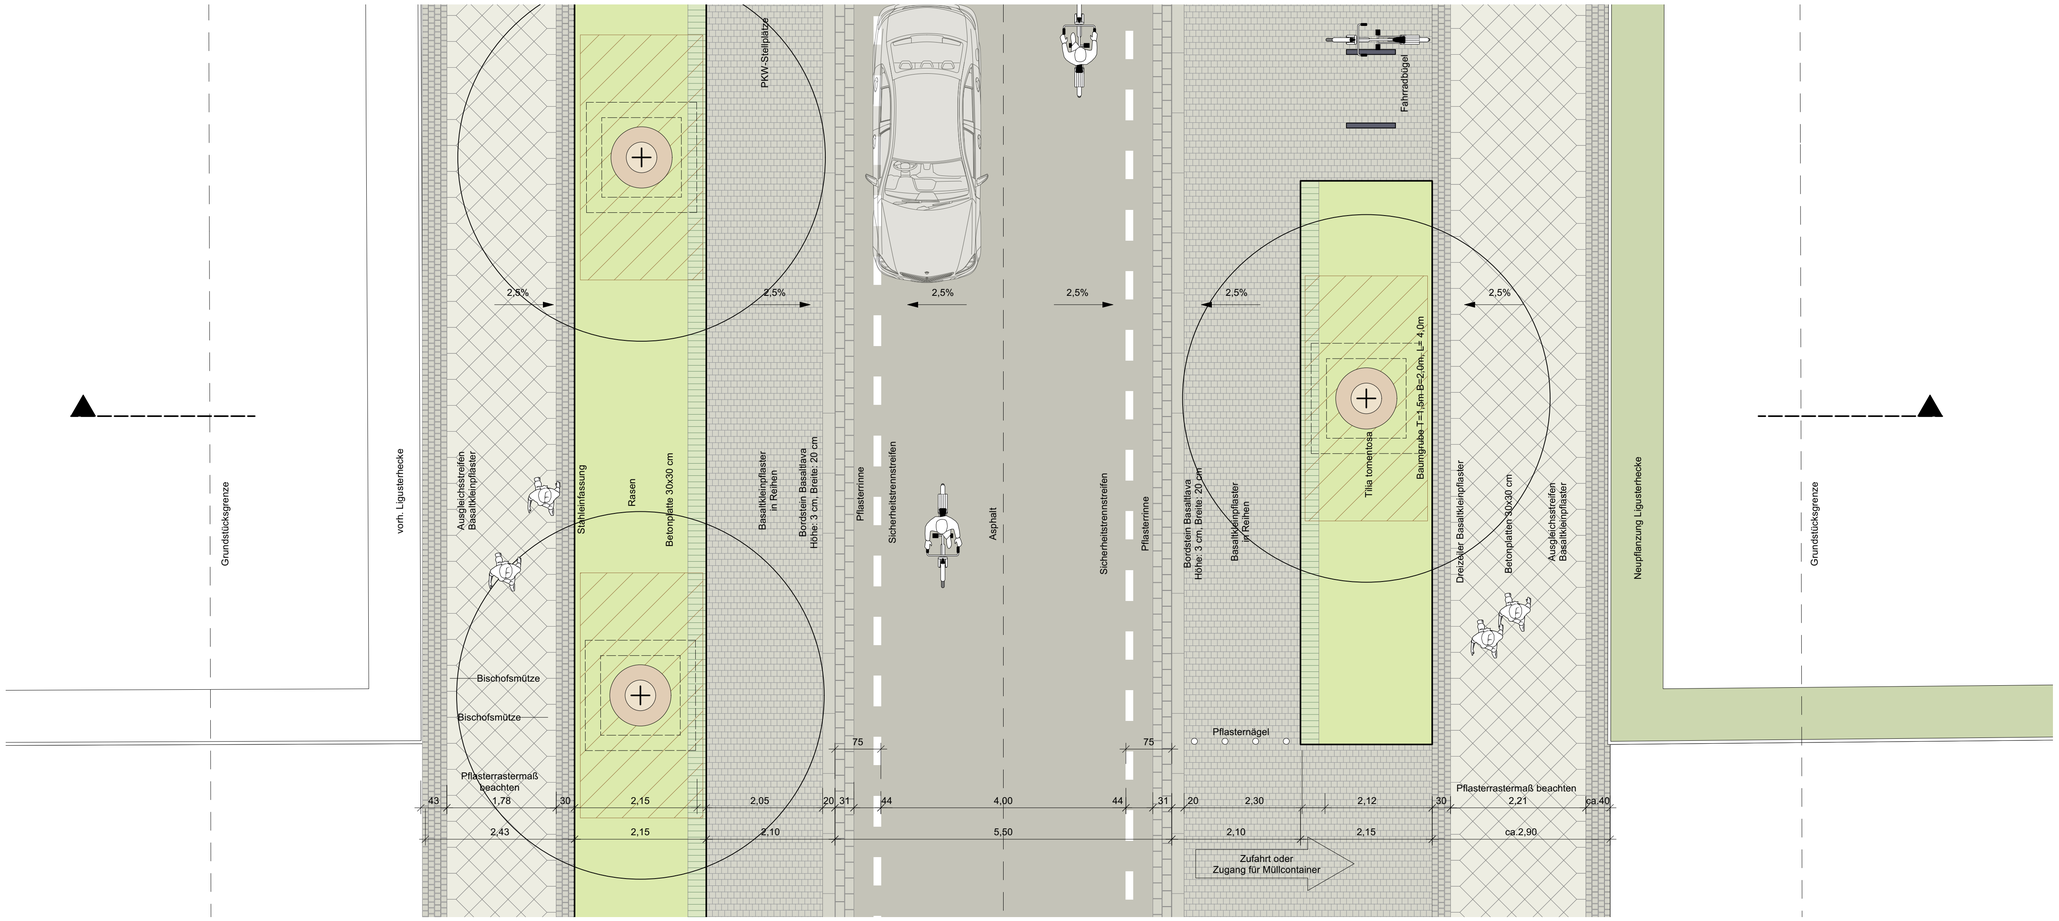

Nr.	Art der Änderung	Gez.	Datum

	Projektnr.	LPH
Südallee Koblenz	206	5
	Gez.	Datum
	mk	24.05.2023
	Druckdatum	
	24.05.2023	
	Maßstab	
	1:50	
	Plannummer / Index	
Regeldetail Straßenraum Süd	**D 2.2**	

MANNLANDSCHAFTSARCHITEKTUR
Marktstraße 14 . 36037 Fulda
fon 0661. 38 07 85 40 . fax 0661. 38 07 85 49
kontakt@mann-la.de . www.mann-la.de