


# Übersichtslageplan

## Kanalsanierung des Mischwasserkanals in der "Grenzstraße"

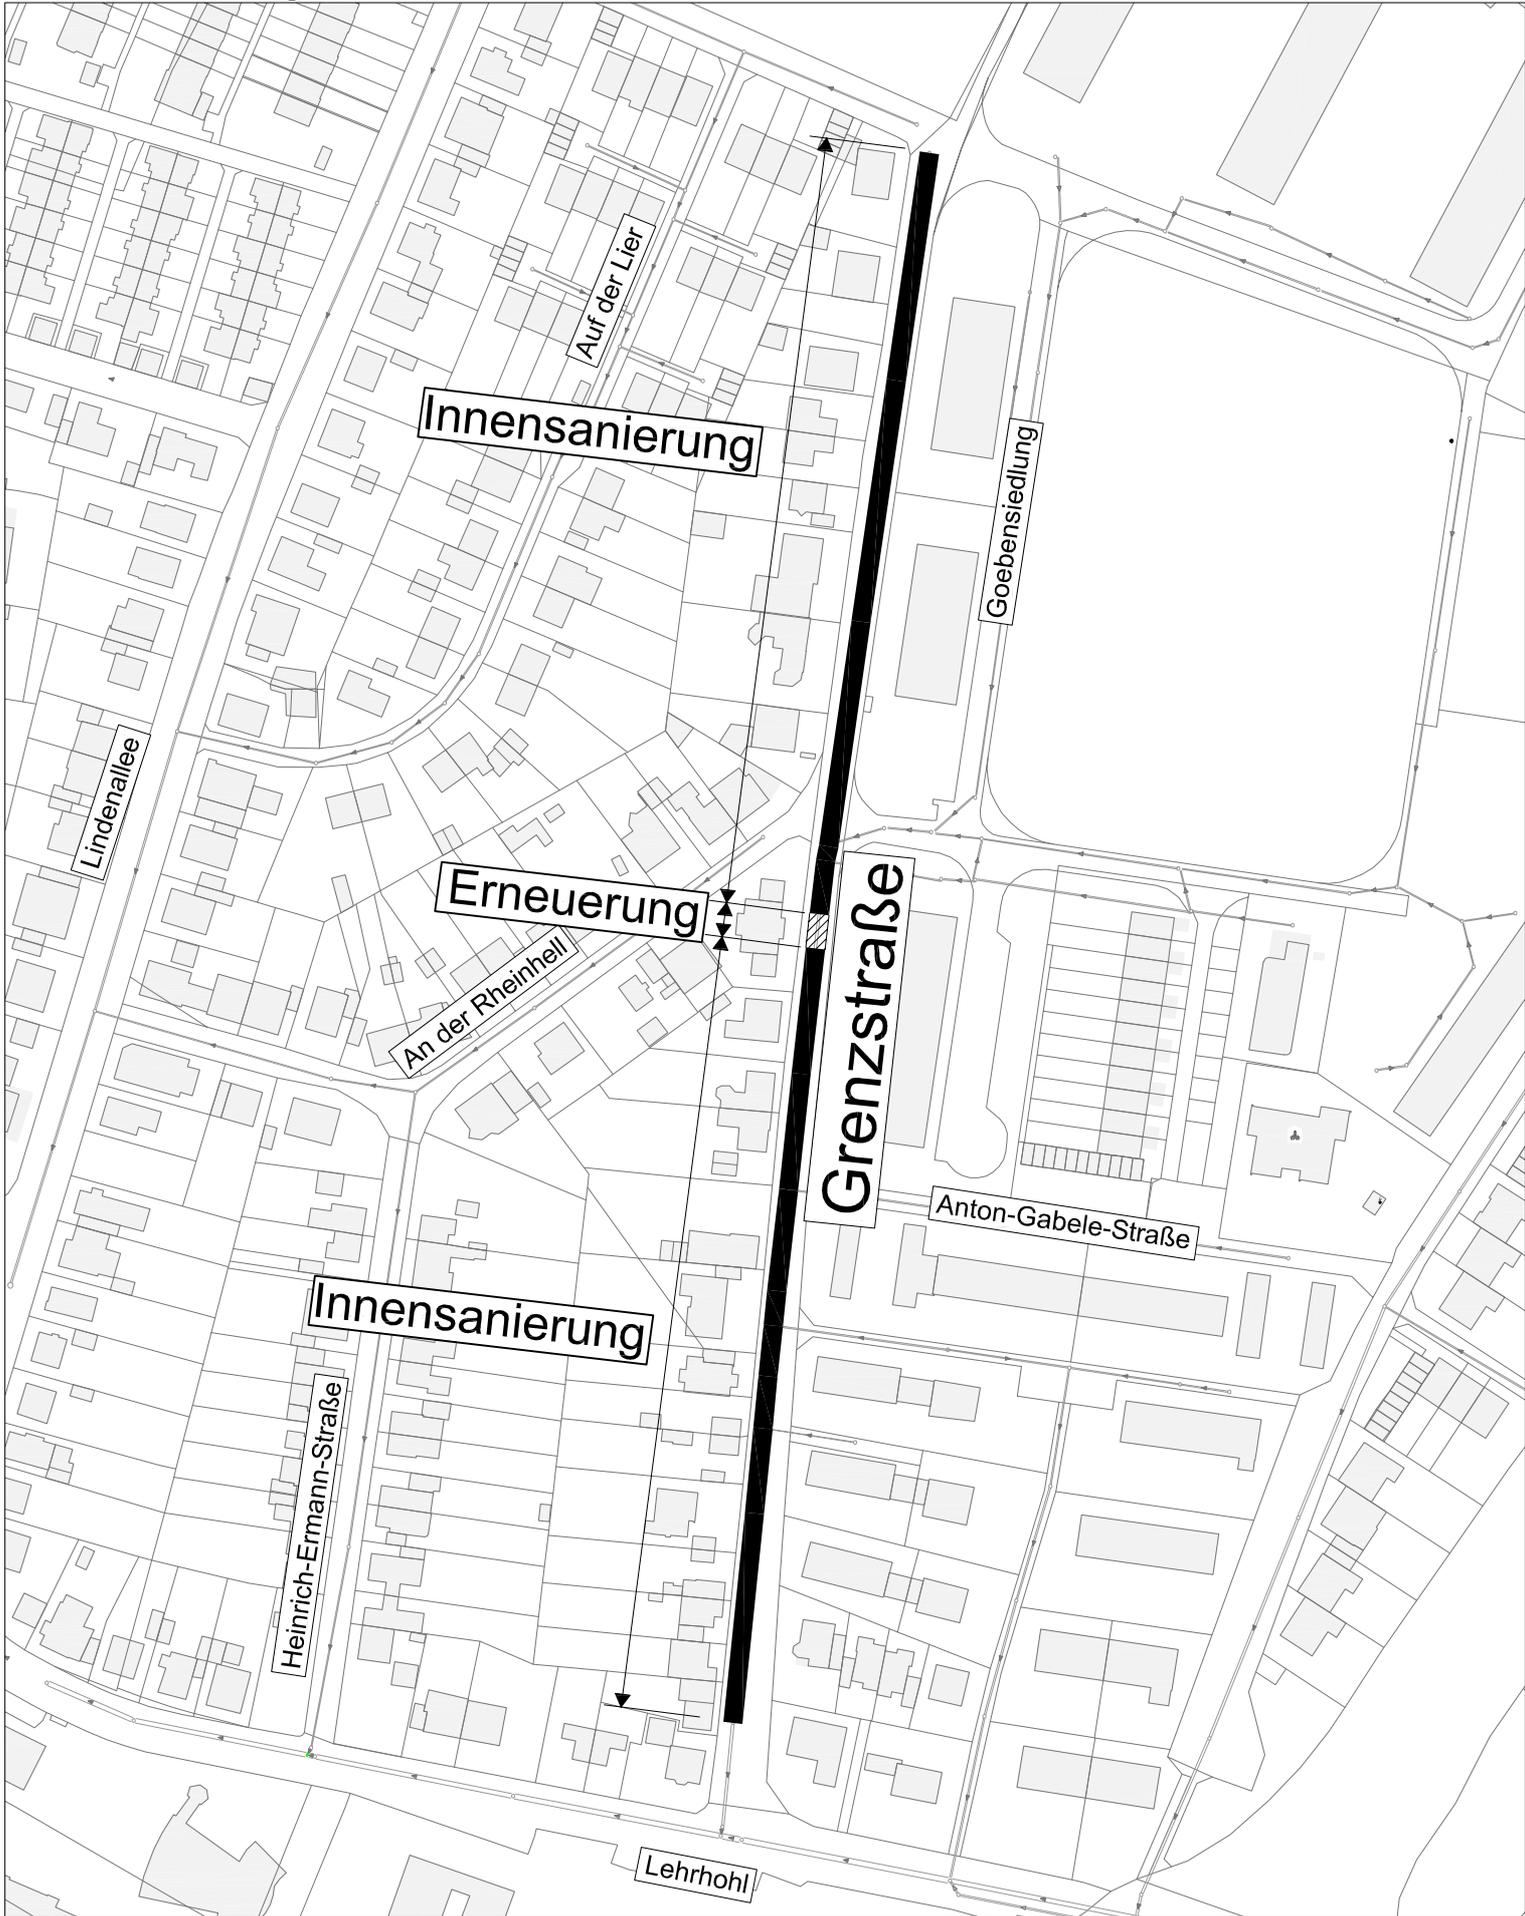

-  Innensanierung MW-Kanal
-  Erneuerung MW-Kanal