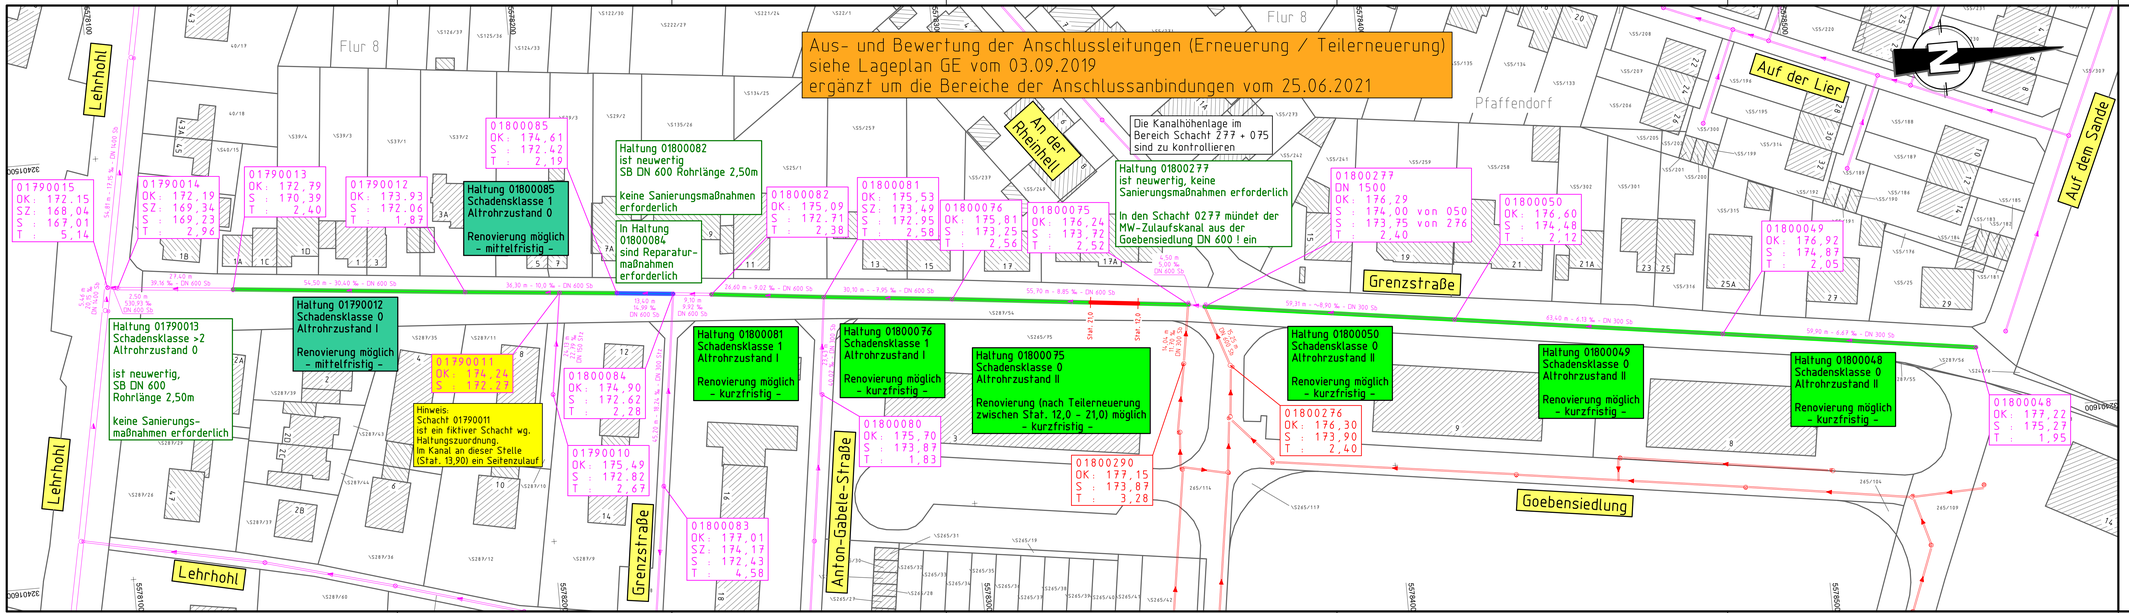

Zeichenerklärung:

STZ - DN 300	Rohrmaterial / Durchmesser DN [mm]
9,8 m - 0,5 ‰	Haltungslänge / Sohlgefälle
00800341	Schachtnummer
OK: 173,93	Oberkante Schacht [m ü. NN]
SZ: 172,36 von	Sohlhöhe Zulauf [m ü. NN]
SA: 172,25 nach	Sohlhöhe Ablauf [m ü. NN]
T: 1,68	Schachttiefe [m]
	vorh. MW-Kanal/Schacht/Schachtdeckel/Fließrichtung
	Haltung / Leitung / Leitungsabschnitt erneuern
	Haltung / Leitung grabenlos renovieren
	Haltung / Leitung mit Reparaturbedarf (grabenlos)

Bedarfsplanung

WASSER ABWASSER STRASSE
INGENIEURBÜRO
SCHÖNEFELD GMBH
56068 KOBLENZ, Friedrich-Ebert-Ring 50

Bearbeitet:	Schönefeld	Blattgröße: 1,21 x 0,297 = 0,36 m²	Datum: Juni 2021
Gezeichnet:	Viertl		
Geprüft:		Alle Rechte vorbehalten. Schutzvermerk DIN 34.	Zeichnungs-Nr.: 2014 / 1

Stadtverwaltung Koblenz
Stadtentwässerung
Eigenbetrieb der Stadt Koblenz

SEK EIGENBETRIEB DER STADT KOBLENZ

PROJEKT: Sanierung des Mischwasserkanals "In der Grenzstraße" in Asterstein	Zeichnungs-Nr.: 20-85-P-120 / 1	
	Wi. Pl. Nr.: WIRT	
PLANBEZEICHNUNG: Bedarfslageplan	Maßstab: 1:500	
	Geprüft:	
Koblenz, ... 20.....	Gesehen:	
	Abt. P.	
	Abt. B.	
	Abt. GE.	
Beigeordneter / Werkleiter	Abt. KSM.	