


# Übersichtslageplan

## Kanalerneuerung "An der Windmühle"

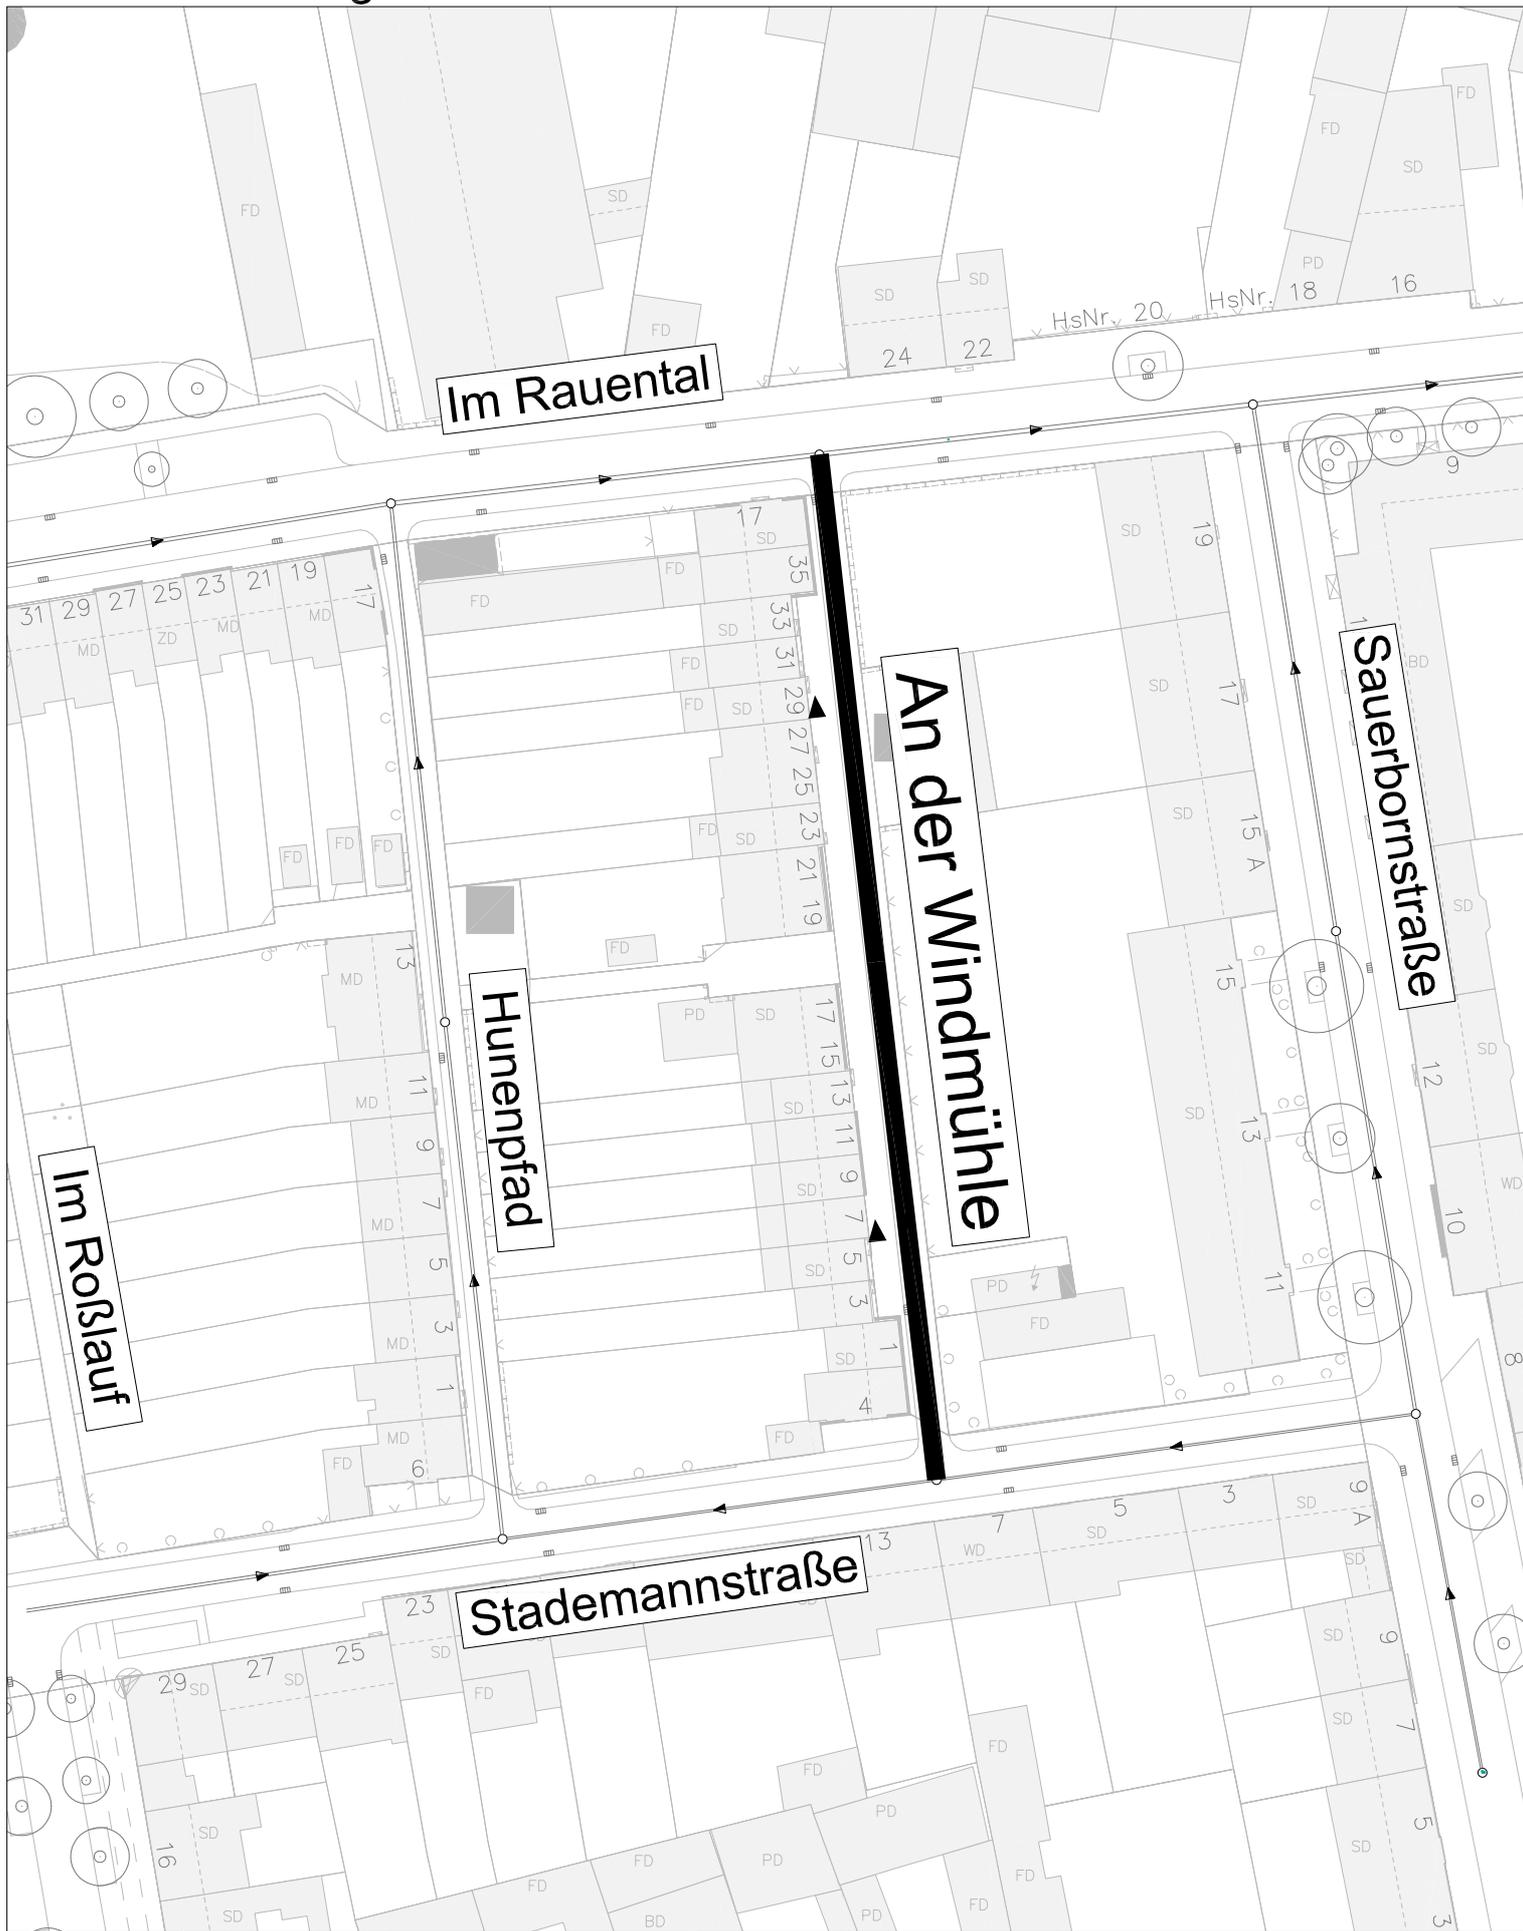

**Erneuerung MW-Kanal**