


**Bebauungsplan Nr. 117 - B416 / Nordtangente Metternich
Grundstücksangelegenheiten – Lageplanausschnitt ohne Maßstab
Stand 13.12.2017**

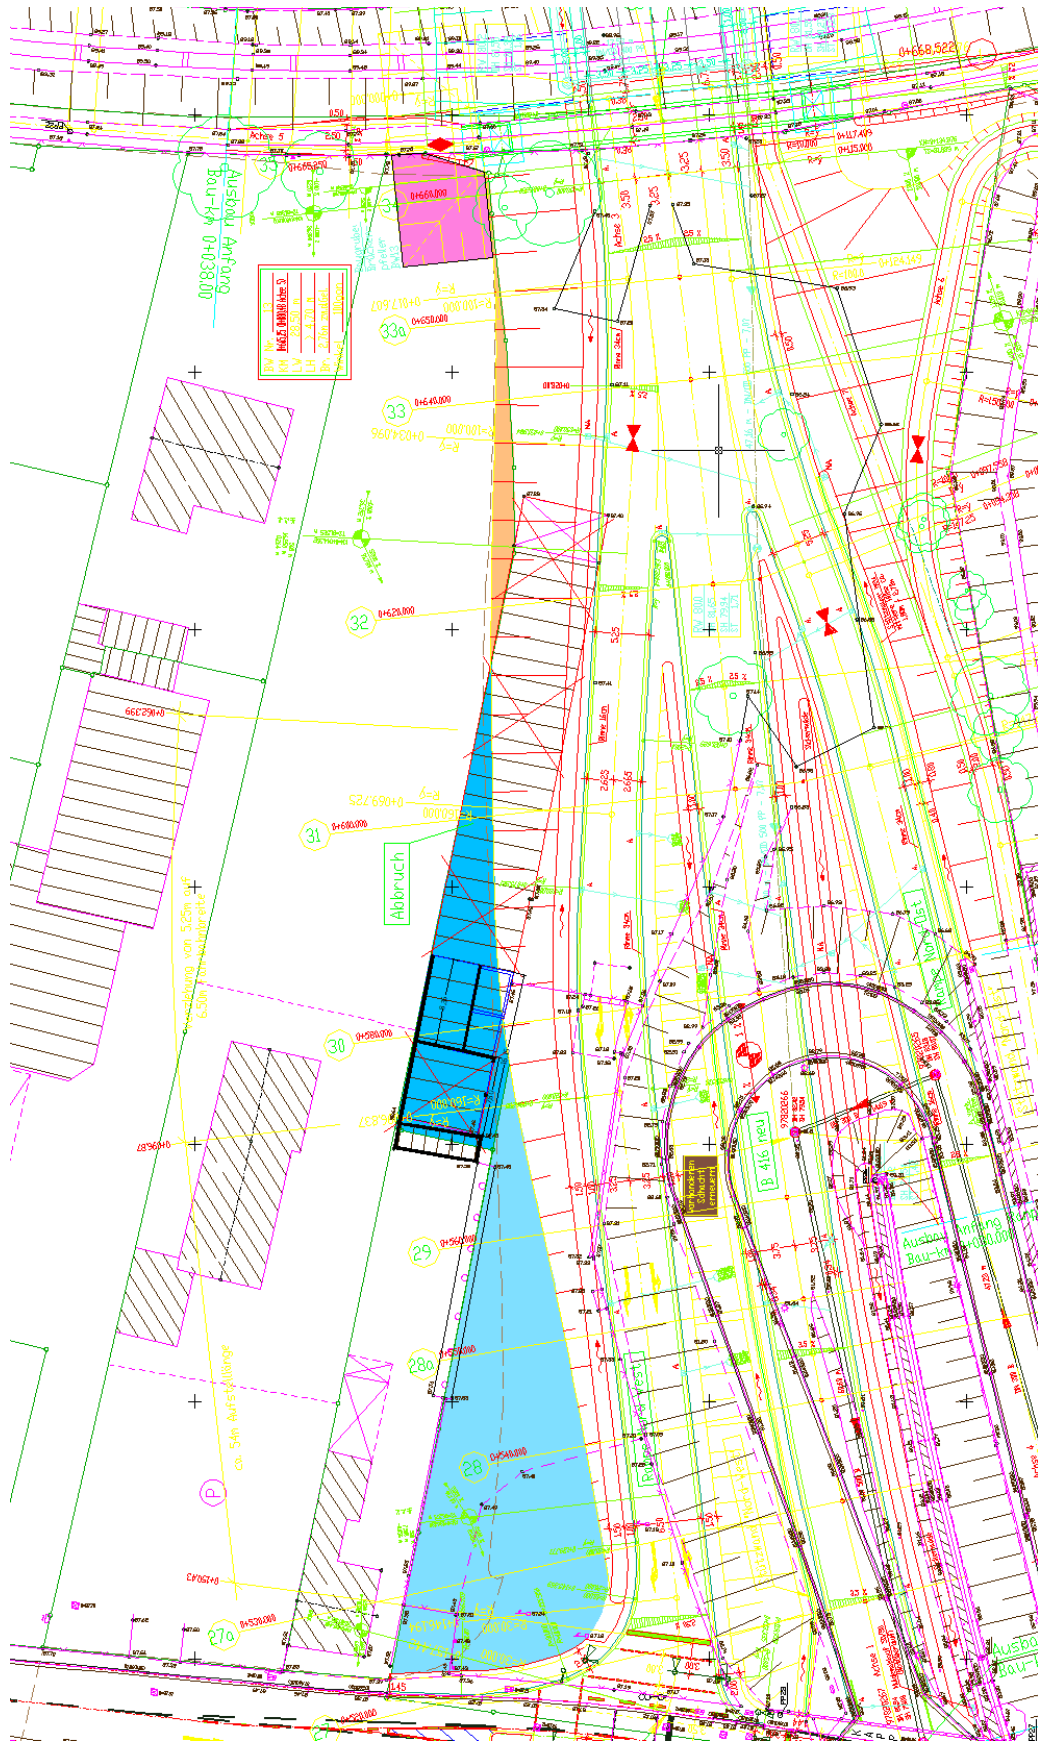

Fläche	Vorgesehene Nutzung	Eigentümer	Größe
magenta	Vorübergehende Inanspruchnahme (Entschädigung)	Eric Heep	89 m²
beige	Bedarf für Straßenbau (Ankauf Stadt Koblenz)	Eric Heep	54 m²
dunkelblau	Überbaubare Grundstücksfläche (Ankauf Heep)	Stadt Koblenz	246 m²
hellblau	Nicht überbaubare Grundstücksflächen (Ankauf Heep)	Stadt Koblenz	651 m²