


PLÄNE VORHABEN

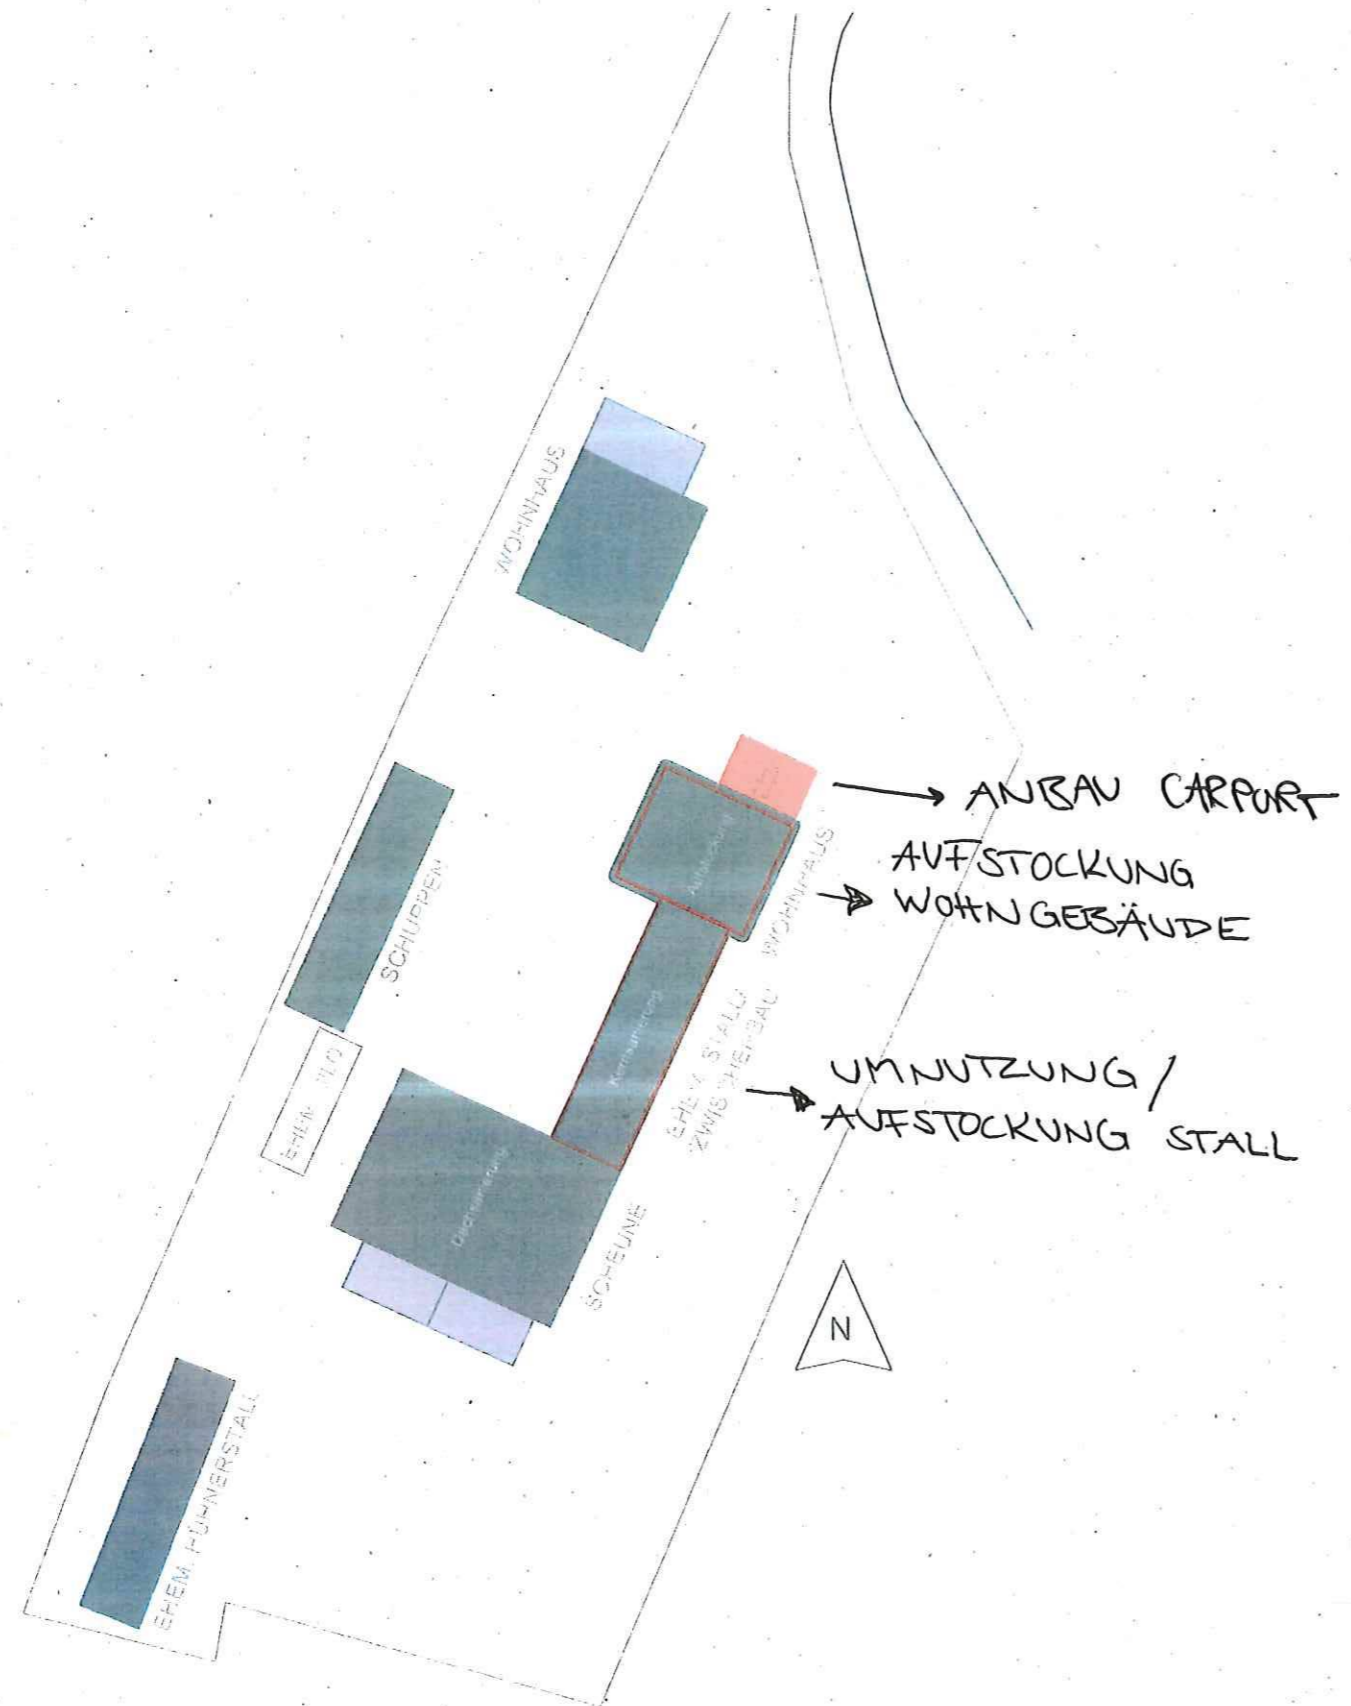

BESTAND
NEU

LAGEPLAN
M 1:500

BESTANDSBILDER

AUFSTOCKUNG
WOHNGEBÄUDE


UMNUTZUNG/AUFSTOCKUNG STALL




Bilder © 2020 Google, Data SIO, NOAA, U.S. Navy, NGA, GEBCO, Landsat / Copernicus, Kartendaten © 2020 GeoBasis D.



PLÄNE VORHABEN

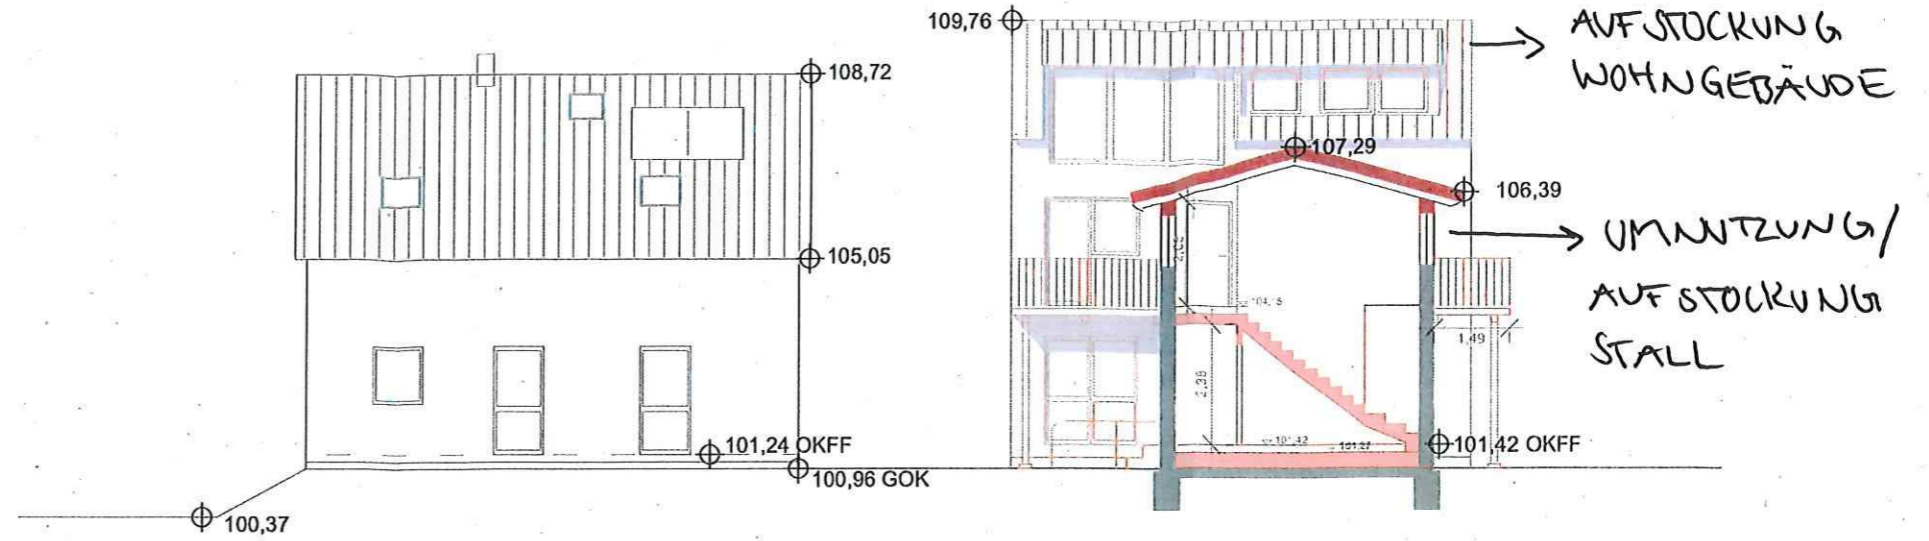


SCHNITT B
M 1:150

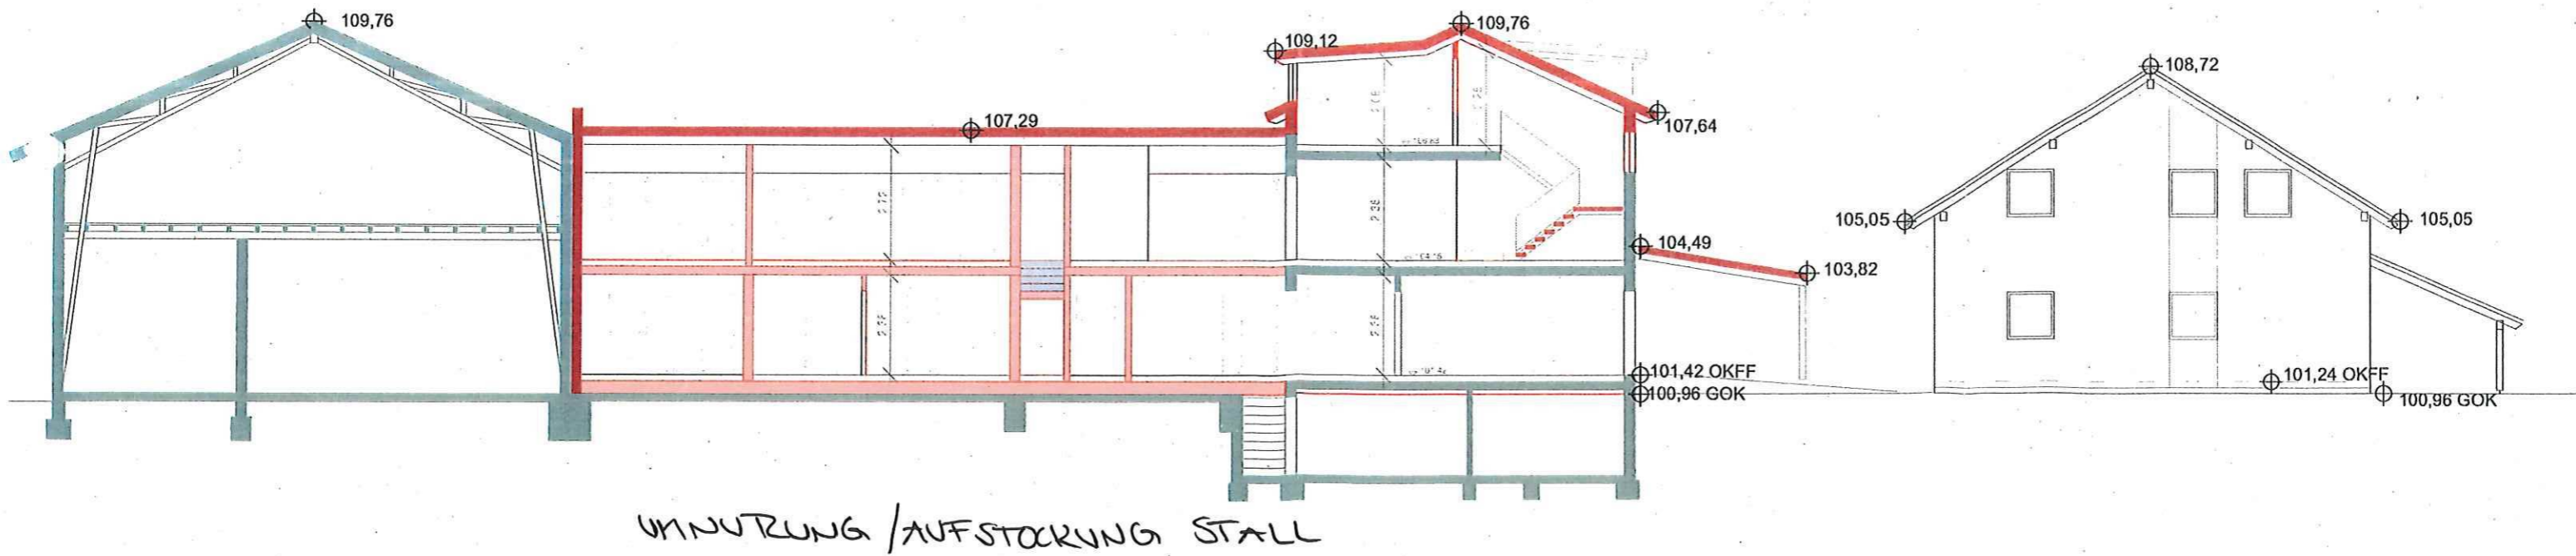

SCHNITT A
M 1:150

BESTAND
 NEU

PLÄNE VORHABEN

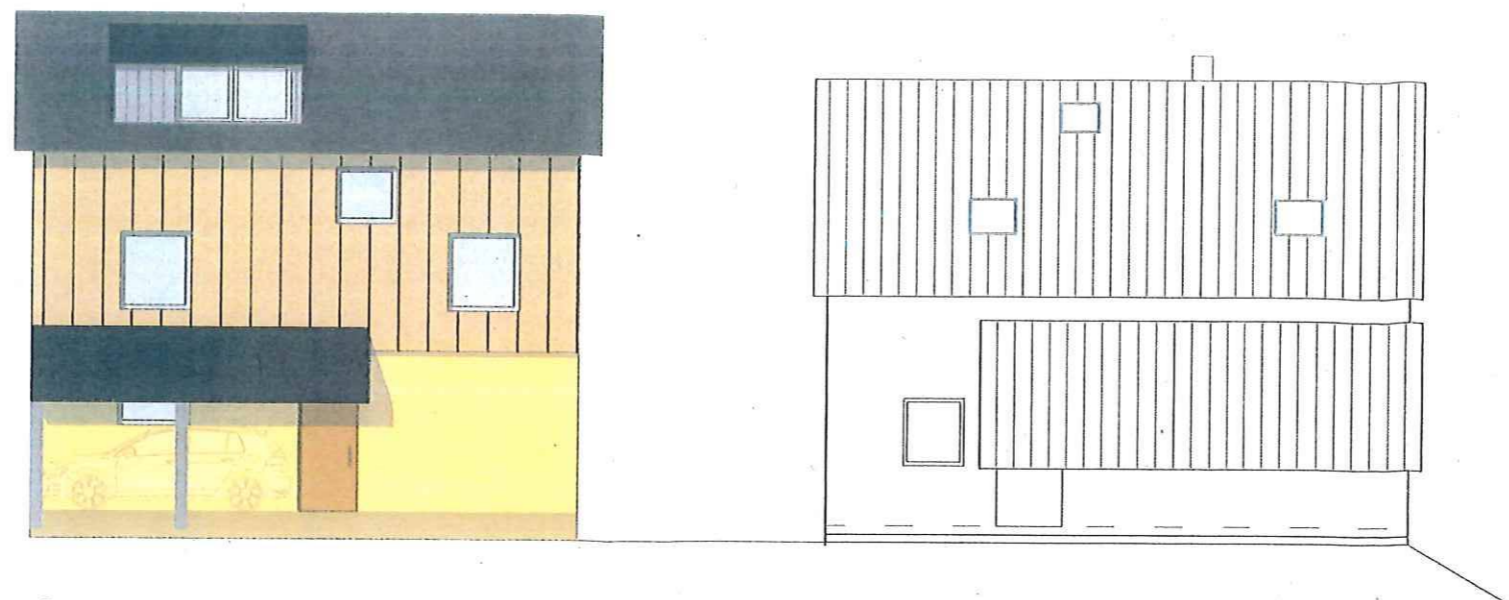

ANSICHT NORD
M 1:150



ANSICHT OST
M 1:150

UMNÜTZUNG / AUFSTOCKUNG
STALL

AUFSTOCKUNG
WOHNGERÄUDE