

Auszug aus den Geobasisinformationen

Liegenschaftskarte




Rheinland-Pfalz

VERMESSUNGS- UND
KATASTERAMT
OSTEIFEL-HUNSRÜCK

Hergestellt am 14.04.2023

Flurstück: 39/13
Flur: 4
Gemarkung: Koblenz
Gemeinde: Koblenz
Landkreis: Stadt Koblenz


Am Wasserturm 5a
56727 Mayen

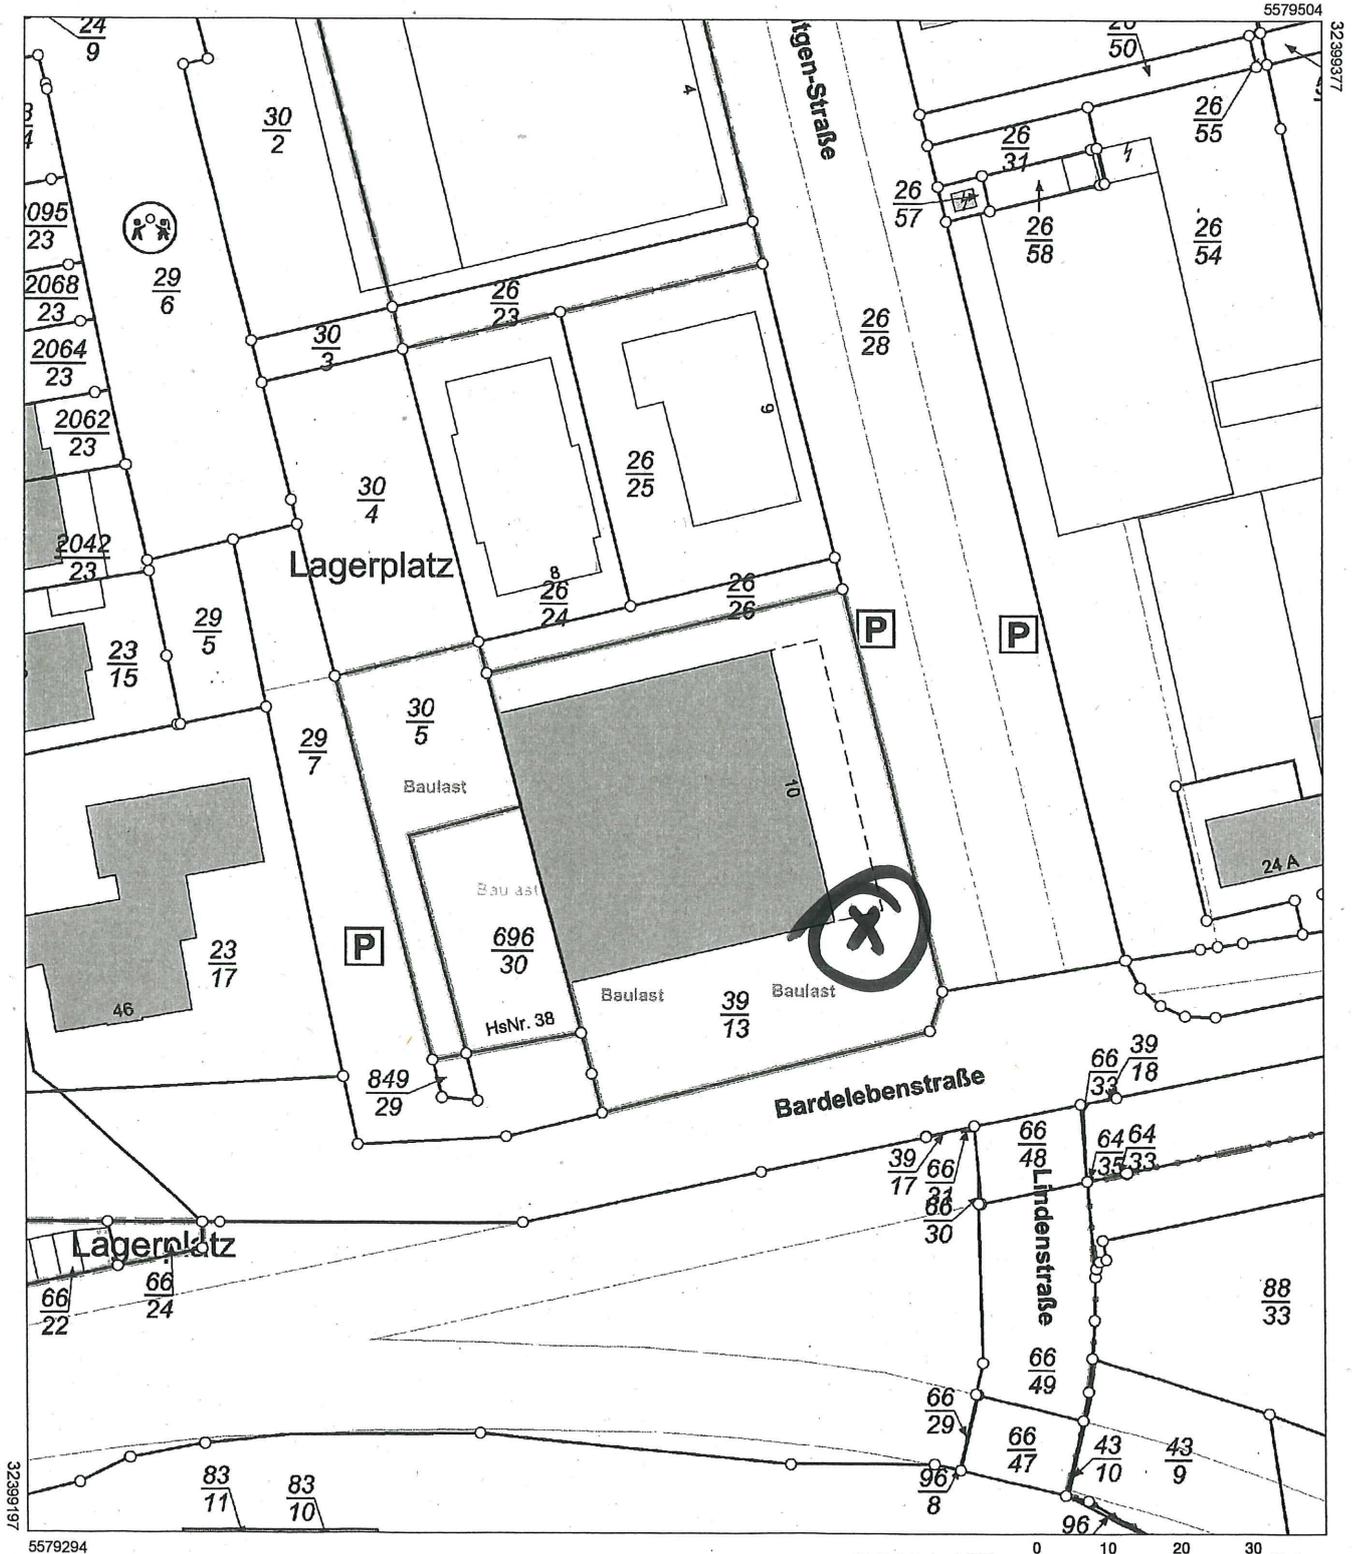


5579294

Maßstab 1 : 1 000 0 10 20 30 Meter

Vervielfältigungen für eigene Zwecke sind zugelassen. Eine unmittelbare oder mittelbare Vermarktung, Umwandlung oder Veröffentlichung der Geobasisinformationen bedarf der Zustimmung der zuständigen Vermessungs- und Katasterbehörde (§12 Landesgesetz über das amtliche Vermessungswesen).
Hergestellt durch das Vermessungs- und Katasteramt Ost-eifel-Hunsrück.

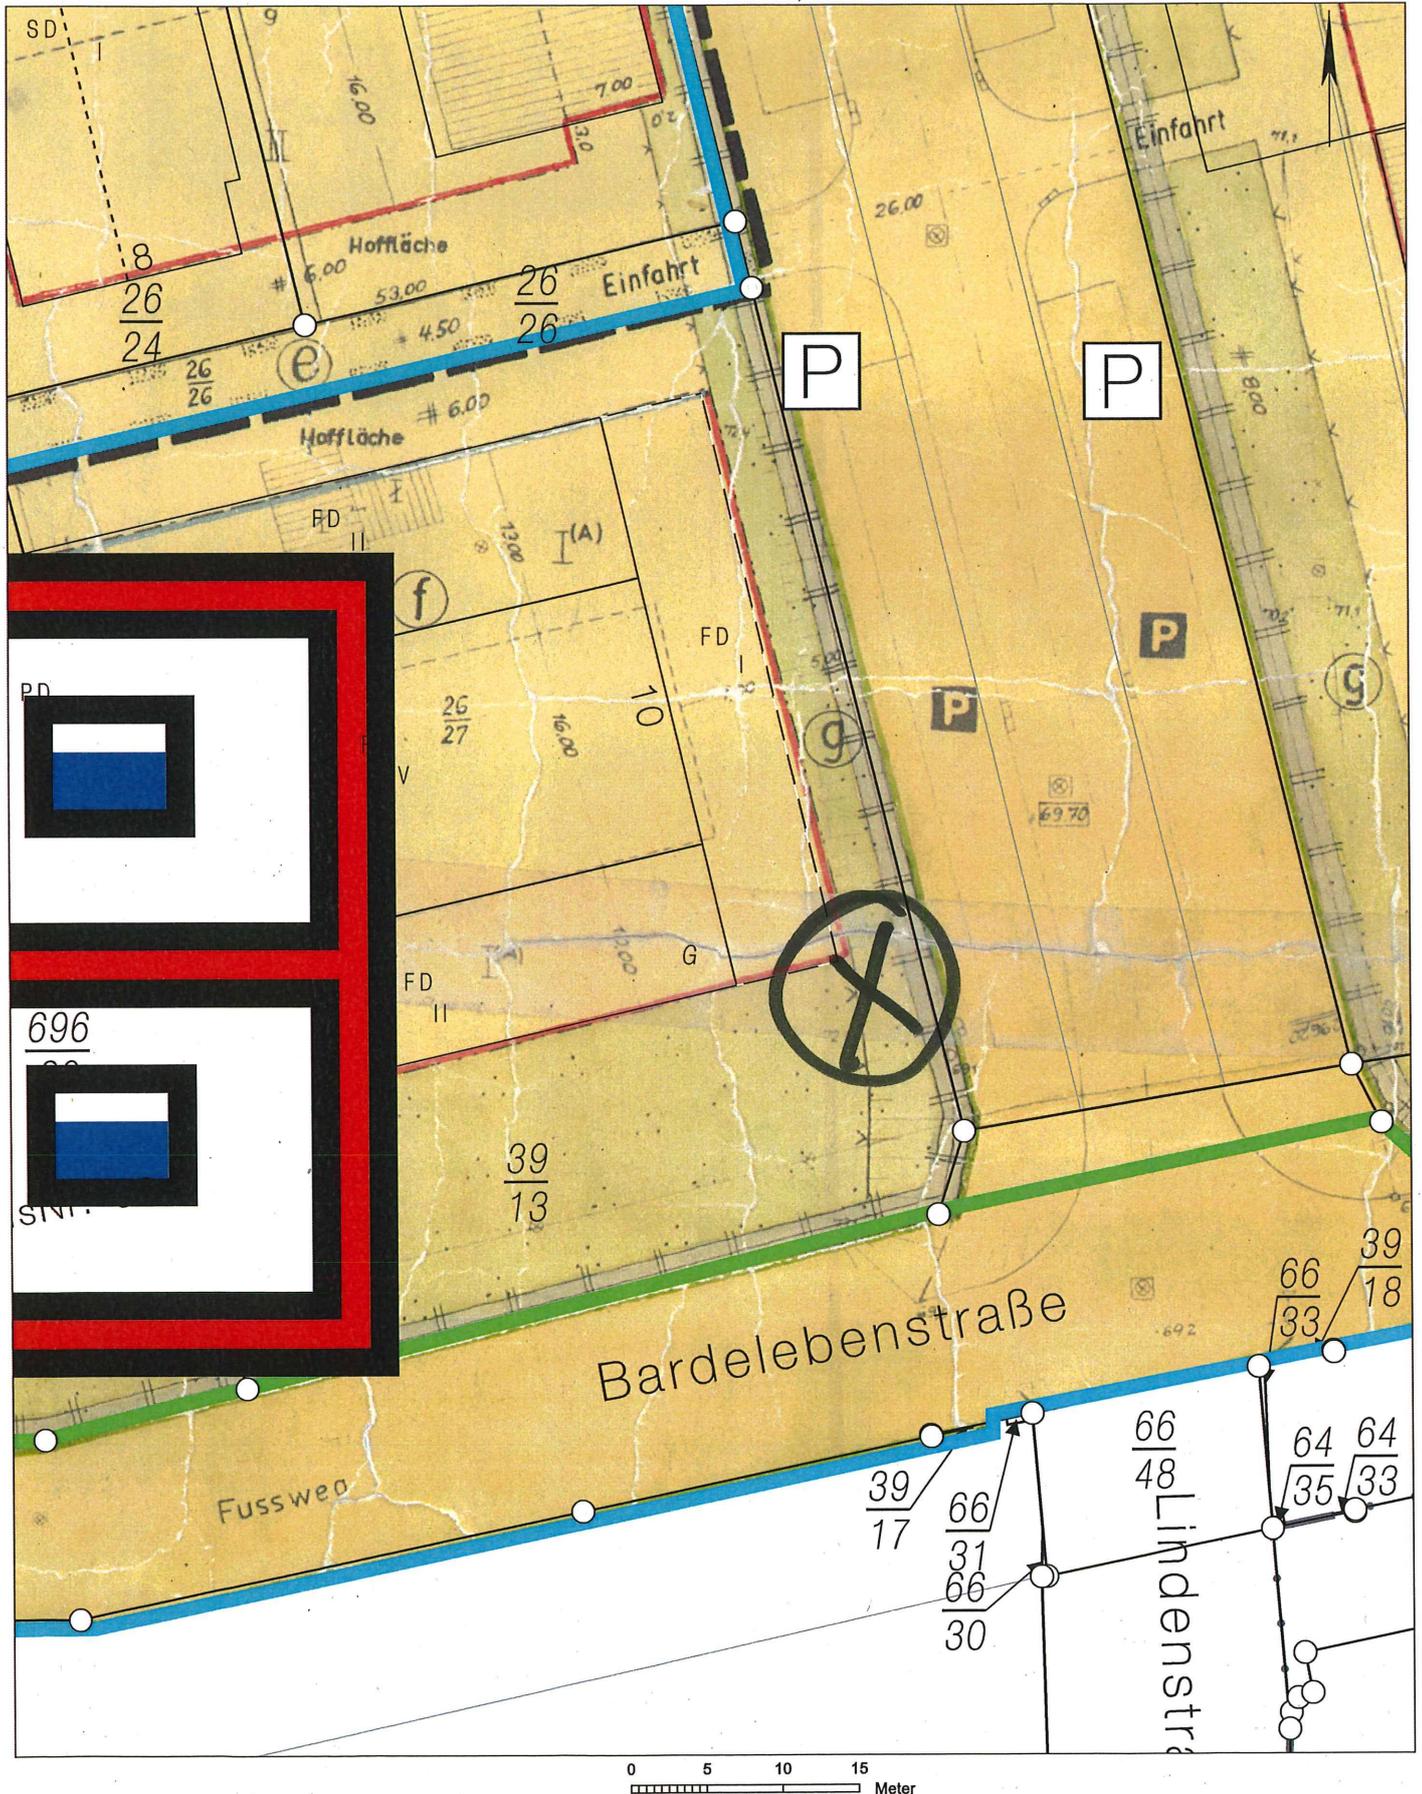


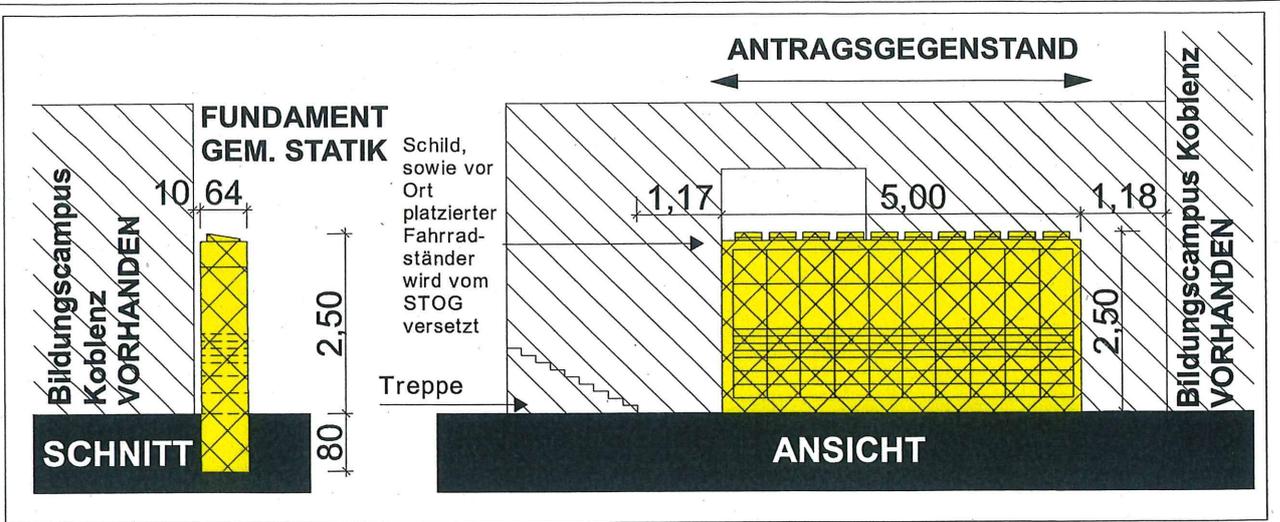

AB-01

ANSICHT/SCHNITT

1:100

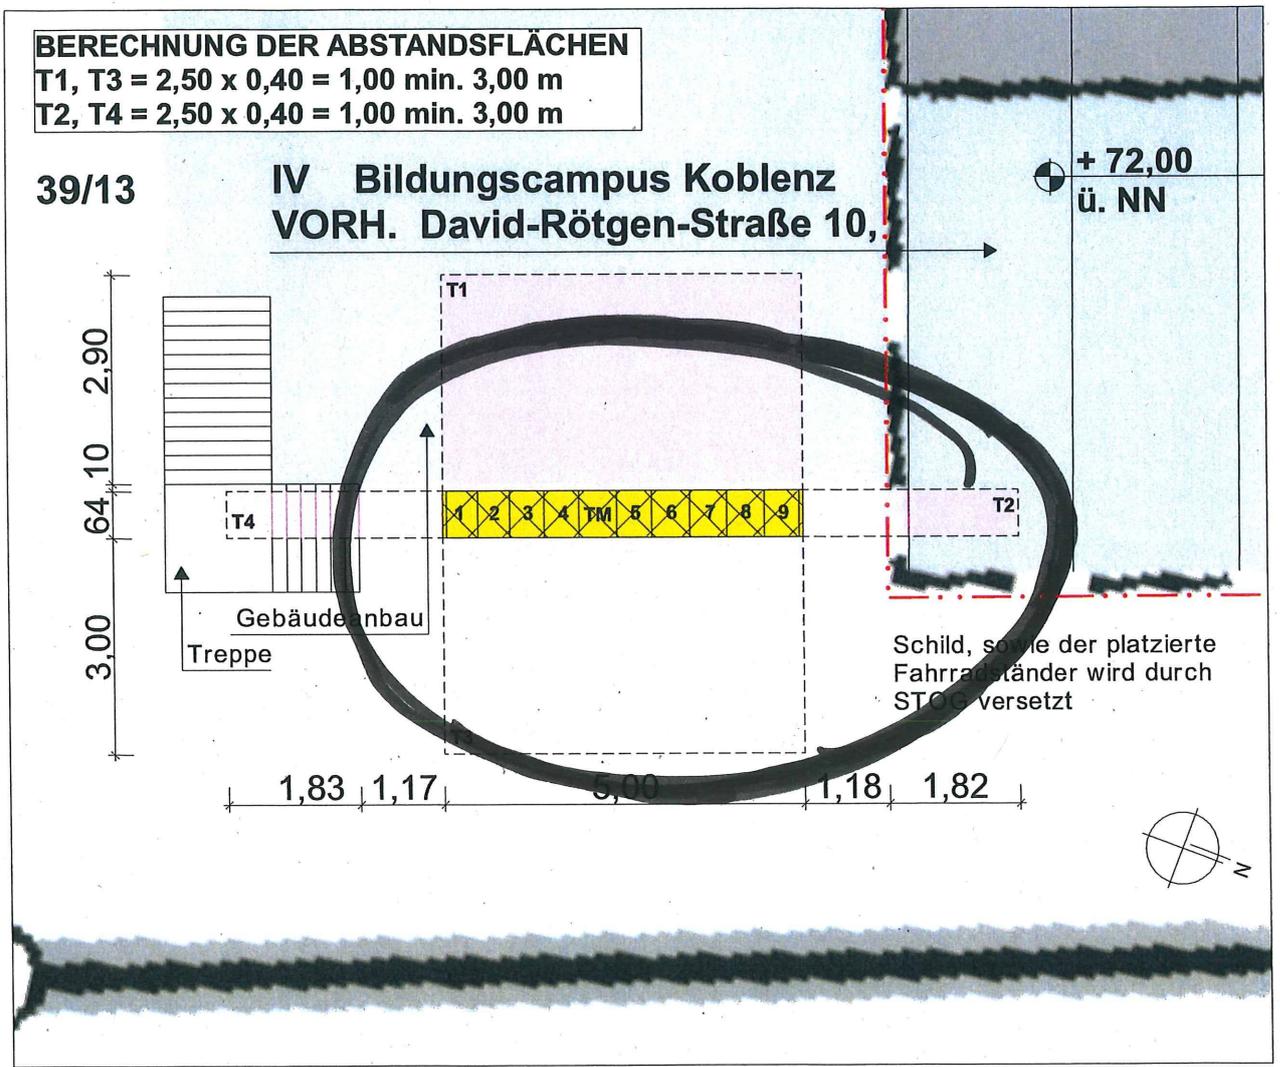

0.

EG

1:100

BAUVORHABEN:

AUFTRAGGEBER:

ARCHITEKT:

BA.01.
BAUANTRAGSPLANUNG

M 1:100

Blattgröße: 297*210 A4

David-Rötgen--

Packstation: Standort-Dokumentation
- Fotos geplanter Mikrostandort -

05.04.2023

PLZ	Stadt	Straße und Hausnummer
56073	Koblenz	David-Röntgen-Str. 10

