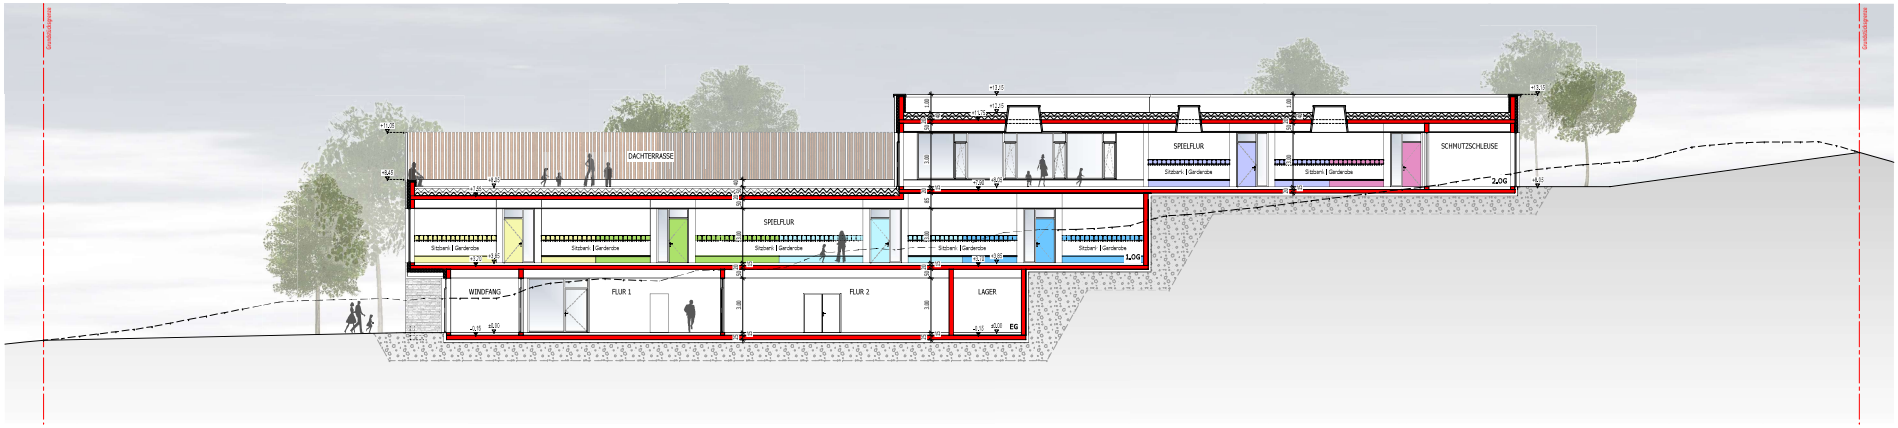

Schnitt A-A I 1:200

Ansicht Süd I 1:200

KOBLENZ
VERBINDET.

Zentrales GebäudeManagement

BAUHERR

Stadtverwaltung
Koblenz

Amt 65
Zentrales
Gebäudemanagement

Bahnhofstraße 47
56068 Koblenz

PLANUNG

65

Stadtverwaltung
Koblenz

Amt 65
Zentrales
Gebäudemanagement

Bahnhofstraße 47
56068 Koblenz

LEGENDE

Neubau
±0,00 OKFF
±0,00 OKRF

INDEX

1/200 = 5m

7		
6		
5		
4		
3		
2		
	Datum	Ergänzung

PLANINHALT

Projekt:
Neubau Kita St. Servatius, Güls

Blattinhalt:
Schnitt A-A, Ansicht Süd

Maßstab: 1:200
Erstellungsdatum: 05.06.2023
Plan-Nr.: 02

XX.XX.XXXX
Entwurfsverfasser/ Bauherr:
Zentrales Gebäudemanagement
Ambleitung

Kostenstelle:

H/B = 297 / 620 (0.18m²)

Allplan 2022