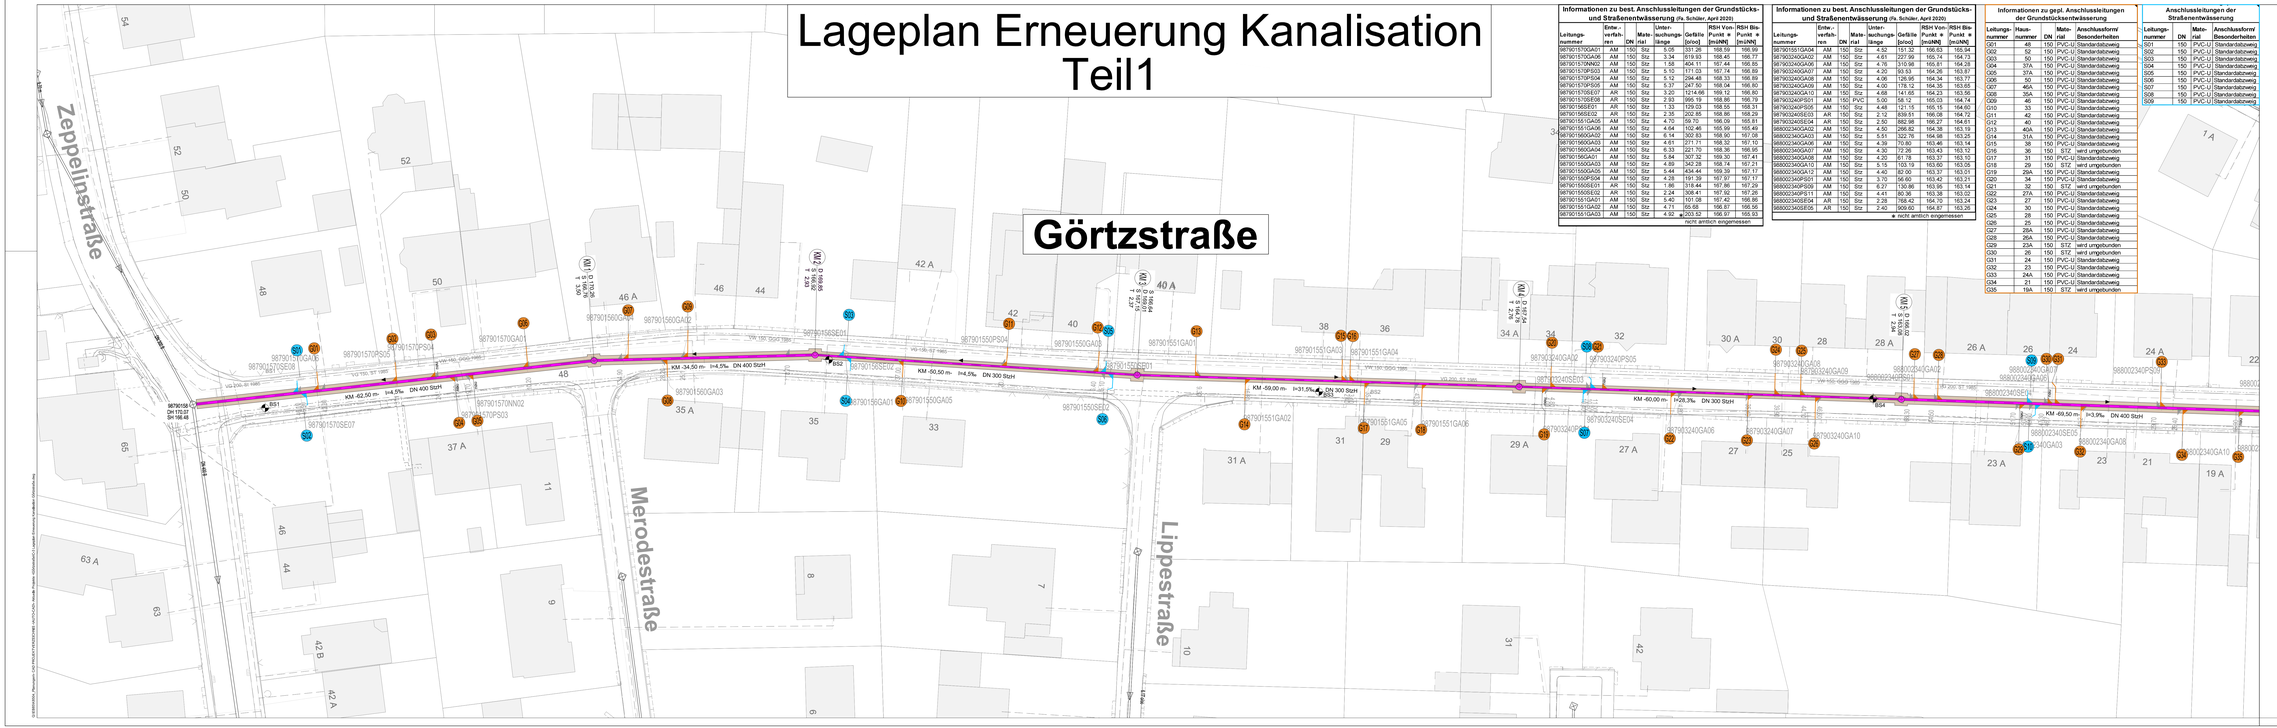Lageplan Erneuerung Kanalisation Teil1