



Wolf-

Beschlussvorlage

Vorlage-Nr.:	BV/0475/2005	Datum:	26.07.2005
Verfasser:	85-EB Stadtentwässerung	Az:	Ka/EB 85/P
Gremienweg:			
07.09.2005 Werkausschuss "Stadtentwässerung"		Ö	
Betreff:	Erneuerung des Mischwasserkanals in der Görtzstraße in Koblenz-Karthause		

<input type="checkbox"/>	Stadtrat	ö.S. / nö.S.	<input type="checkbox"/> einstimmig	<input type="checkbox"/> mehrheitlich
	TOP	Datum	mit _____ Stimmenthaltungen _____ Gegenstimmen	
<input type="checkbox"/>	Haupt- und Finanzausschuss		<input type="checkbox"/> ohne	<input type="checkbox"/> einstimmig
	TOP	Datum	mit _____ Stimmenthaltungen _____ Gegenstimmen	
<input checked="" type="checkbox"/>	Werkausschuss Stadtentwässerung		<input type="checkbox"/> ohne	<input type="checkbox"/> einstimmig
	TOP	Datum 07.09.2005	mit _____ Stimmenthaltungen _____ Gegenstimmen	

Beschlussentwurf: Der Werkausschuss Stadtentwässerung beschließt den Entwässerungslageplan B – 1.1./07.05

Begründung: Das Tiefbauamt beabsichtigt die Görtzstraße neu auszubauen. Der dort im öffentlichen Verkehrsraum vorhandene Mischwasserkanal (Baujahr 1953) weist gravierende bauliche Schäden zwischen den Häusern Nr. 60 bis Nr. 23 sowie eine hydraulische Überlastung zwischen den Häusern Nr. 23 bis Nr. 2 auf. Die Kanalerneuerung im gesamten Straßenbereich ist daher erforderlich. Es ist vorgesehen die Kanalbauarbeiten gemeinsam mit dem Straßenausbau auszuführen.

Für die Erneuerung des Mischwasserkanals sind insgesamt 570 m Kanalrohre zu verlegen. Davon sind auf einer Länge von rund 267 m Steinzeugrohre mit einer Rohrnennweite von 300 mm, 138 m Steinzeugrohre mit einer Rohrnennweite von 400 mm, 144 m Stahlbetonrohre mit einer Nennweite von 500 mm und 21 m Stahlbetonrohre mit einer Nennweite von 600 mm zu verlegen. Es sind weiterhin 46 Grundstücksanschlussleitungen zu erneuern.

Mit den Bauarbeiten soll in der 1. Jahreshälfte in 2006 begonnen werden. Die Bauzeit ist mit 6 Monaten veranschlagt. Während der Bauzeit ist eine Vollsperrung vorgesehen.

Die Herstellungskosten für den Mischwasserkanal betragen rund 550.000 €. Hiervon entfallen auf die Baunebenkosten rd. 50.000 € und auf die Baukosten 500.000 €. Die erforderlichen Mittel werden im Nachtragshaushalt zum Wirtschaftsplan 2005 der Stadtentwässerung unter der Konto Nr.: 0085.175 etatisiert. Die Kosten für die Erneuerung der Anschlussleitungen betragen rund 100.000 € und sind unter der Konto Nr.: 0071513 etatisiert.

Für die Maßnahme werden Ausbaubeiträge und hierauf Vorausleistungen erhoben.


Anlage/n: Übersichtslageplan

= Planung, Bodengutachten und Bauleitung
die Kosten für die Anschlussleitungen sind separat etatisiert. Telefonische RkSpr. mit EB/85

Herrn Kaufmann am 07.11.05 Mo

Übersichtsplan

Kanalerneuerung Görtzstraße

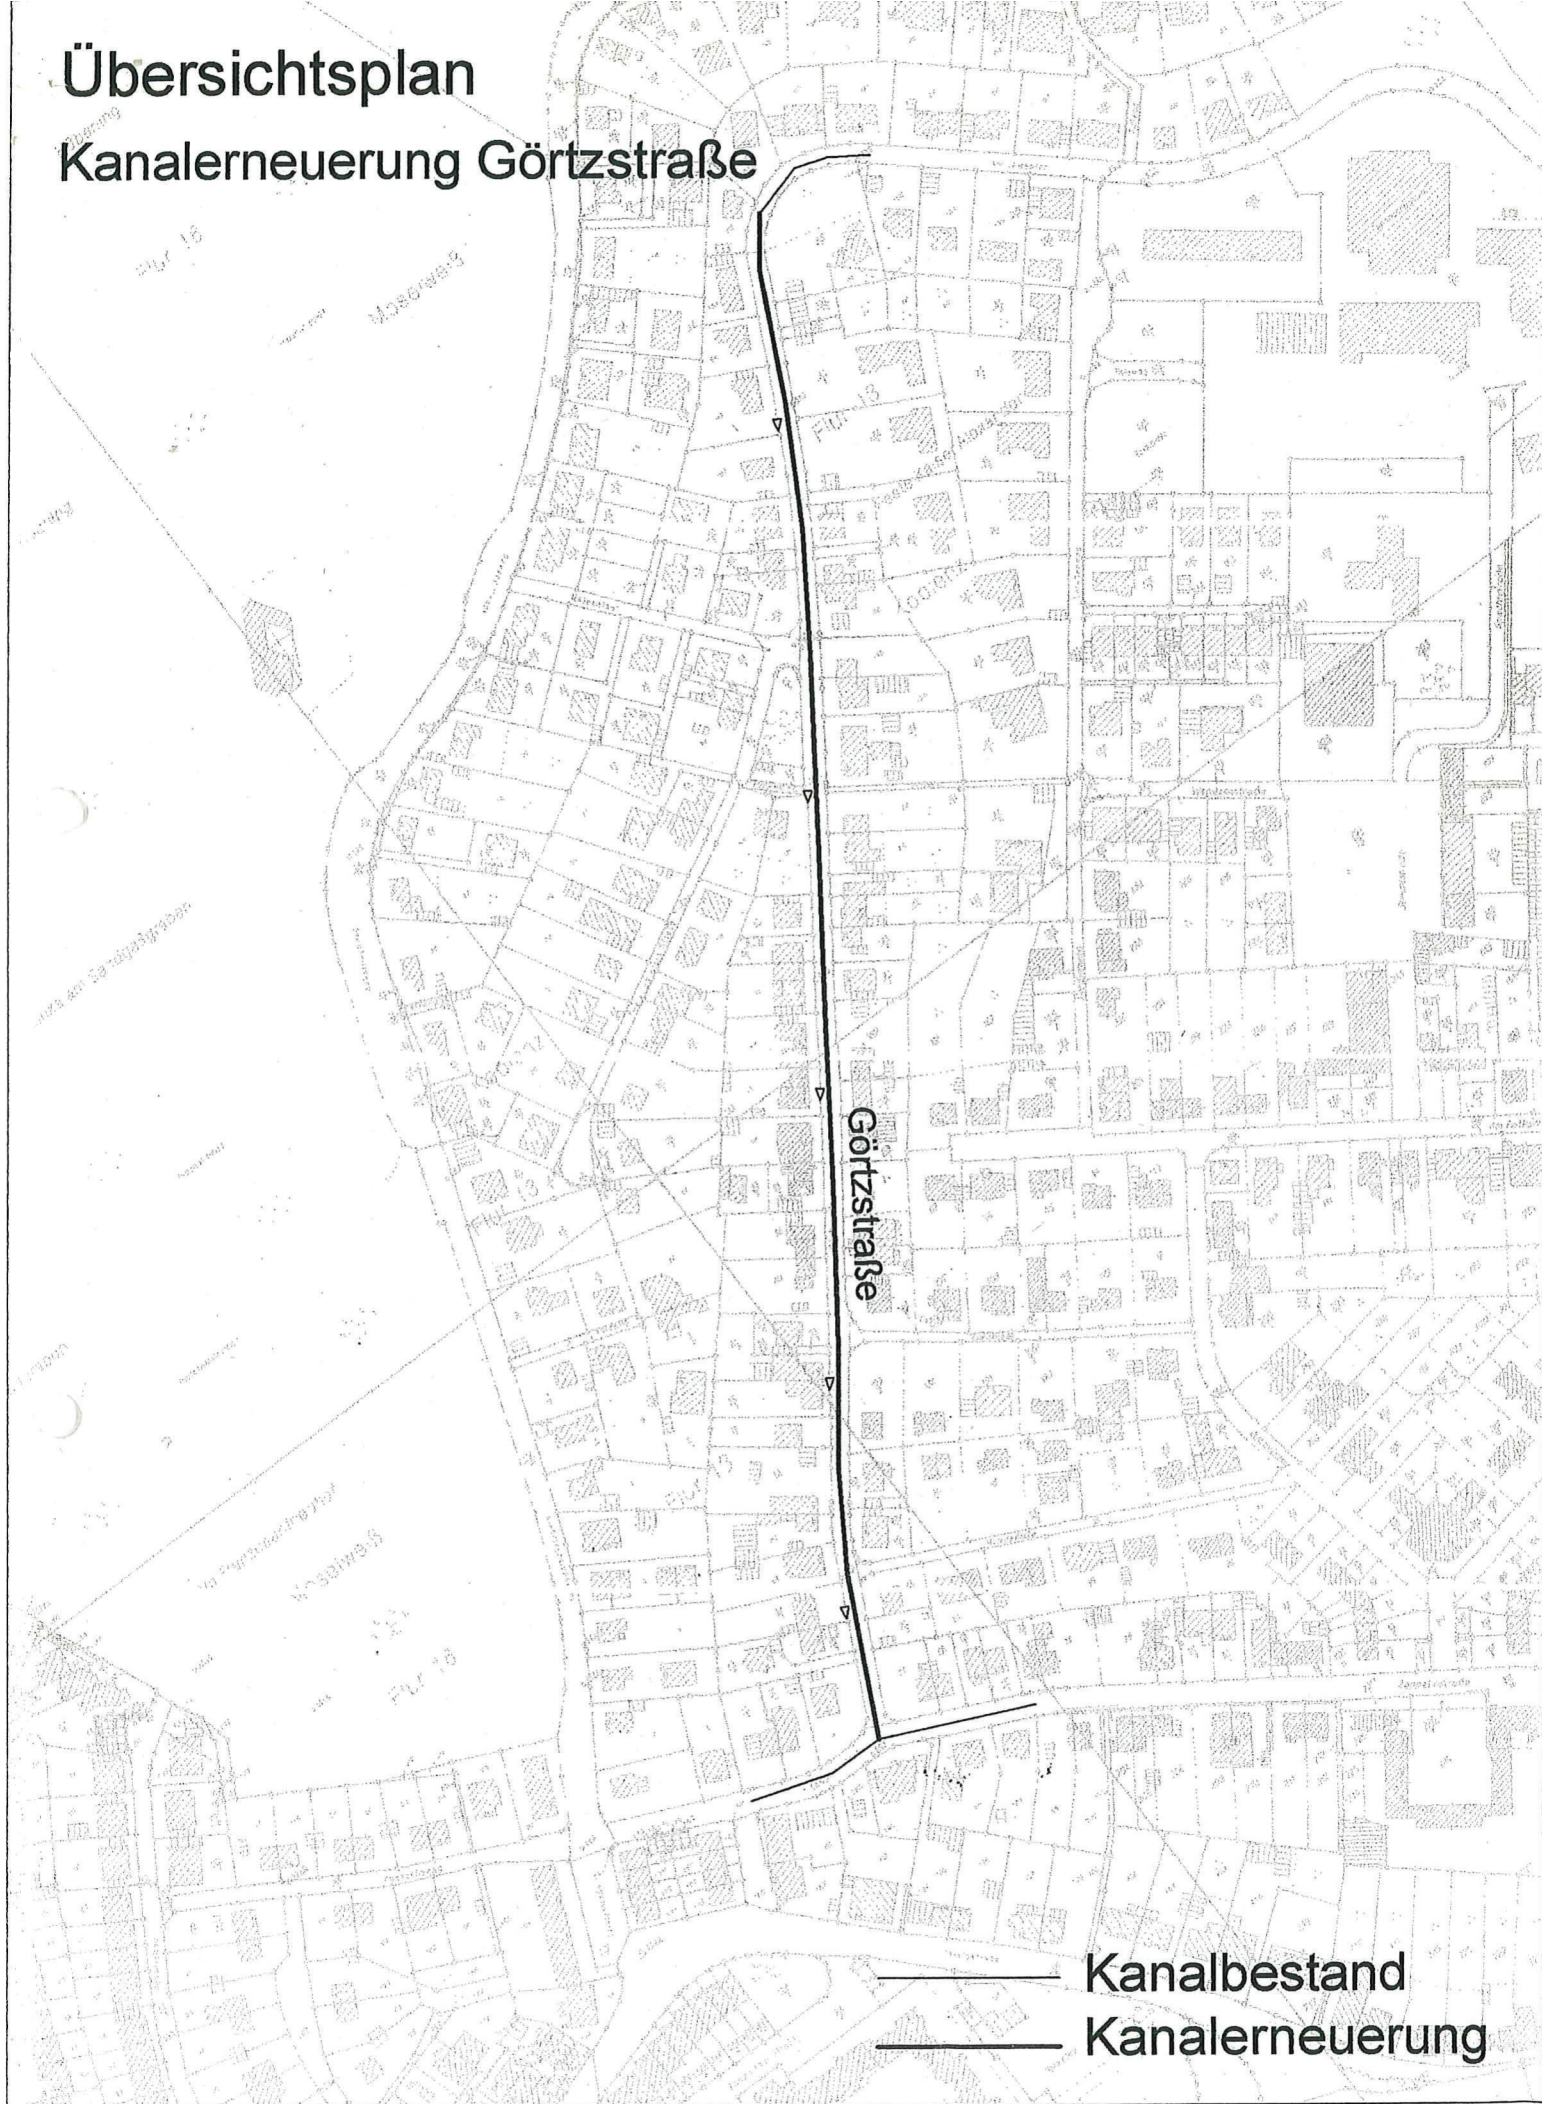

— Kanalbestand

— Kanalerneuerung