


61 / Amt für Stadtentwicklung  
und Bauordnung  
Eingang 14. Sep. 2023  
61.1 | 61.2 | 61.3 | 61.4

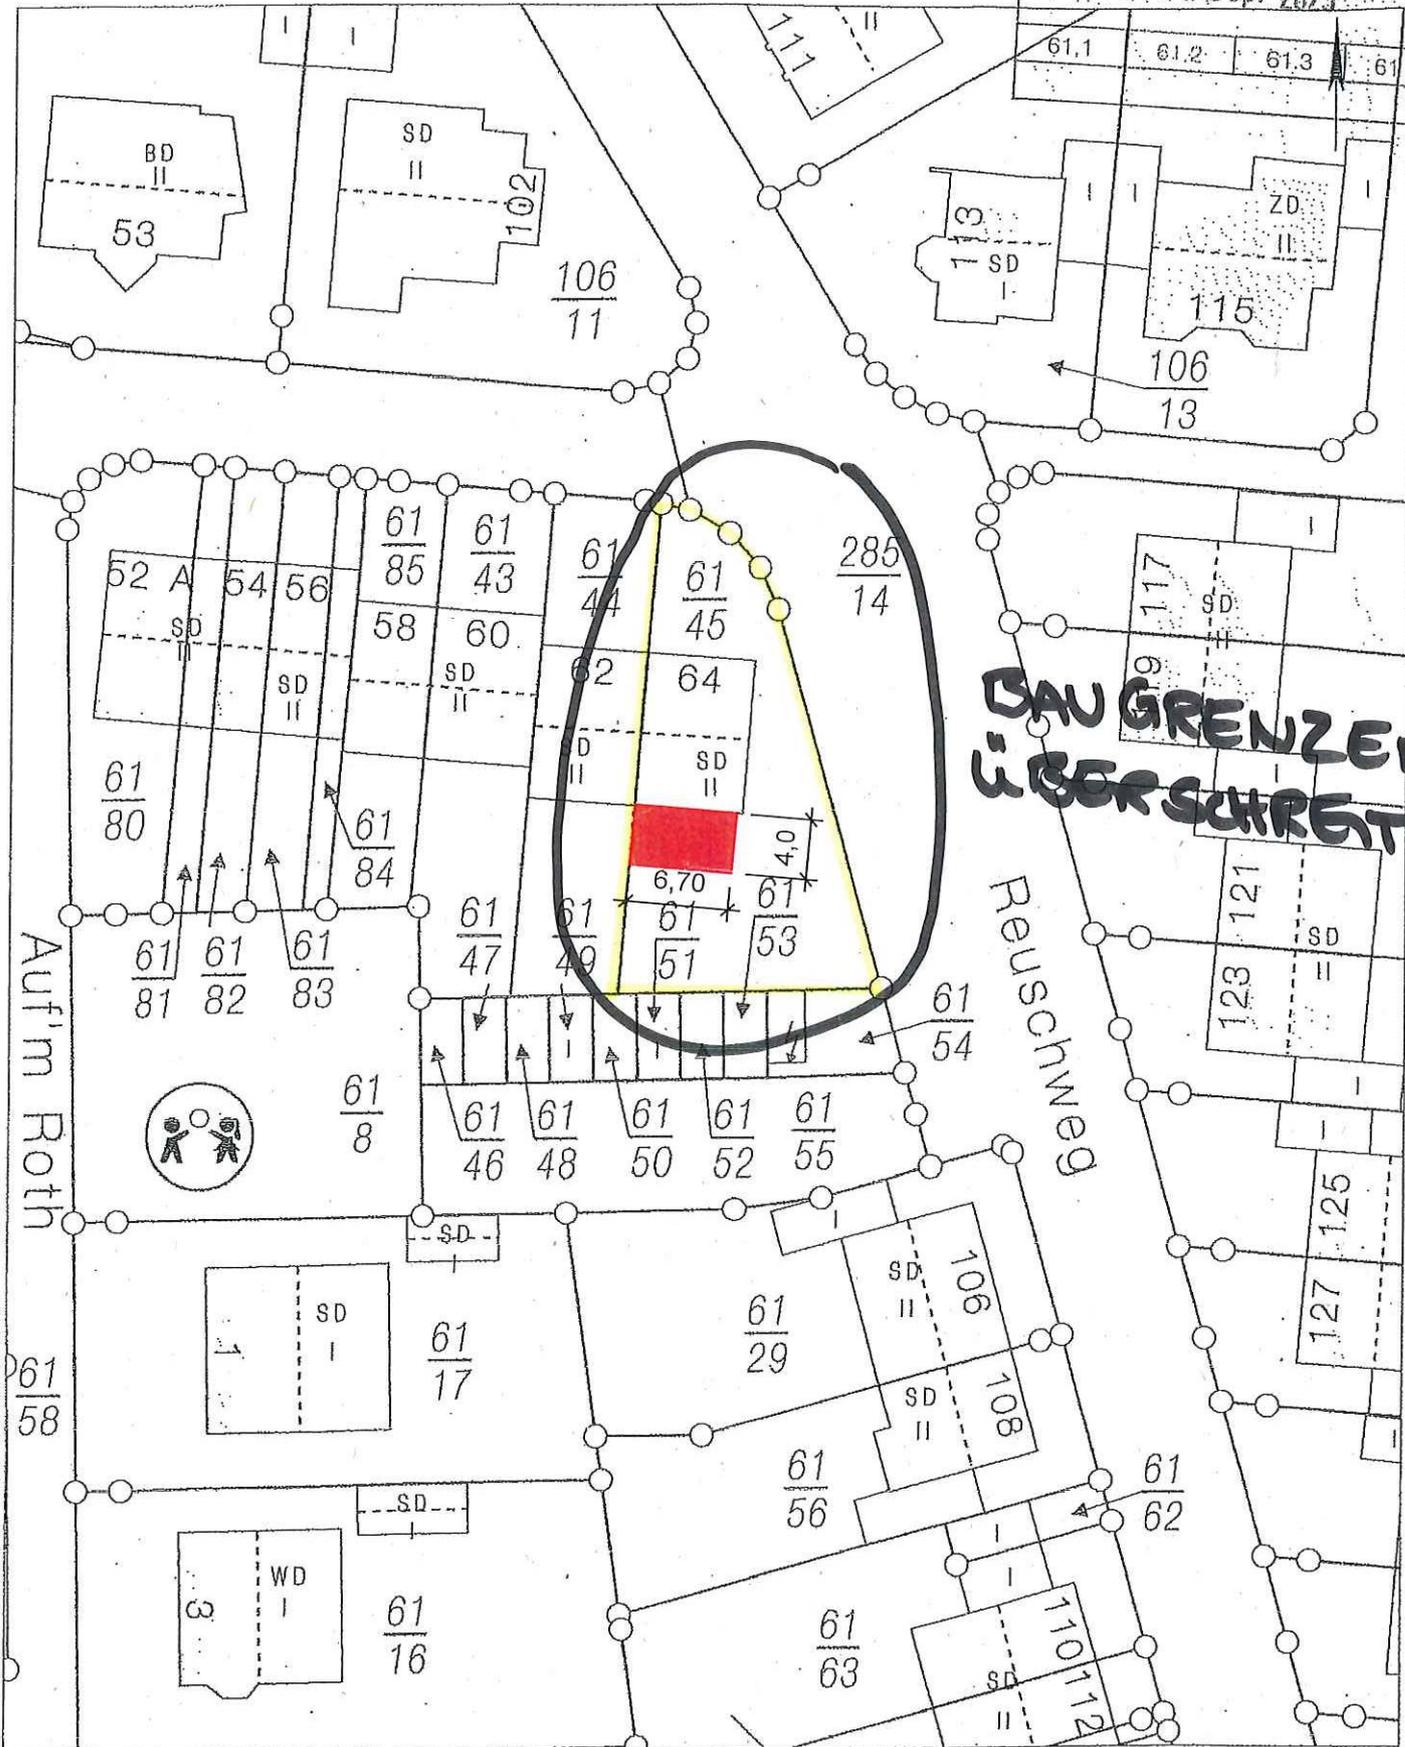


**BAUGRENZEN-  
ÜBERSCHREITUNG**

Basiskarte: Liegenschaftskarte der Vermessungs- und Katasterverwaltung. Die Geschossangaben entsprechen nicht der Definition Vollgeschoss nach Landesbauordnung. Vervielfältigungen für eigene, nicht gewerbliche Zwecke zugelassen. Vervielfältigungen für andere Zwecke, Veröffentlichungen oder deren Weitergabe an Dritte nur mit Genehmigung.

*Handwritten signature in blue ink.*



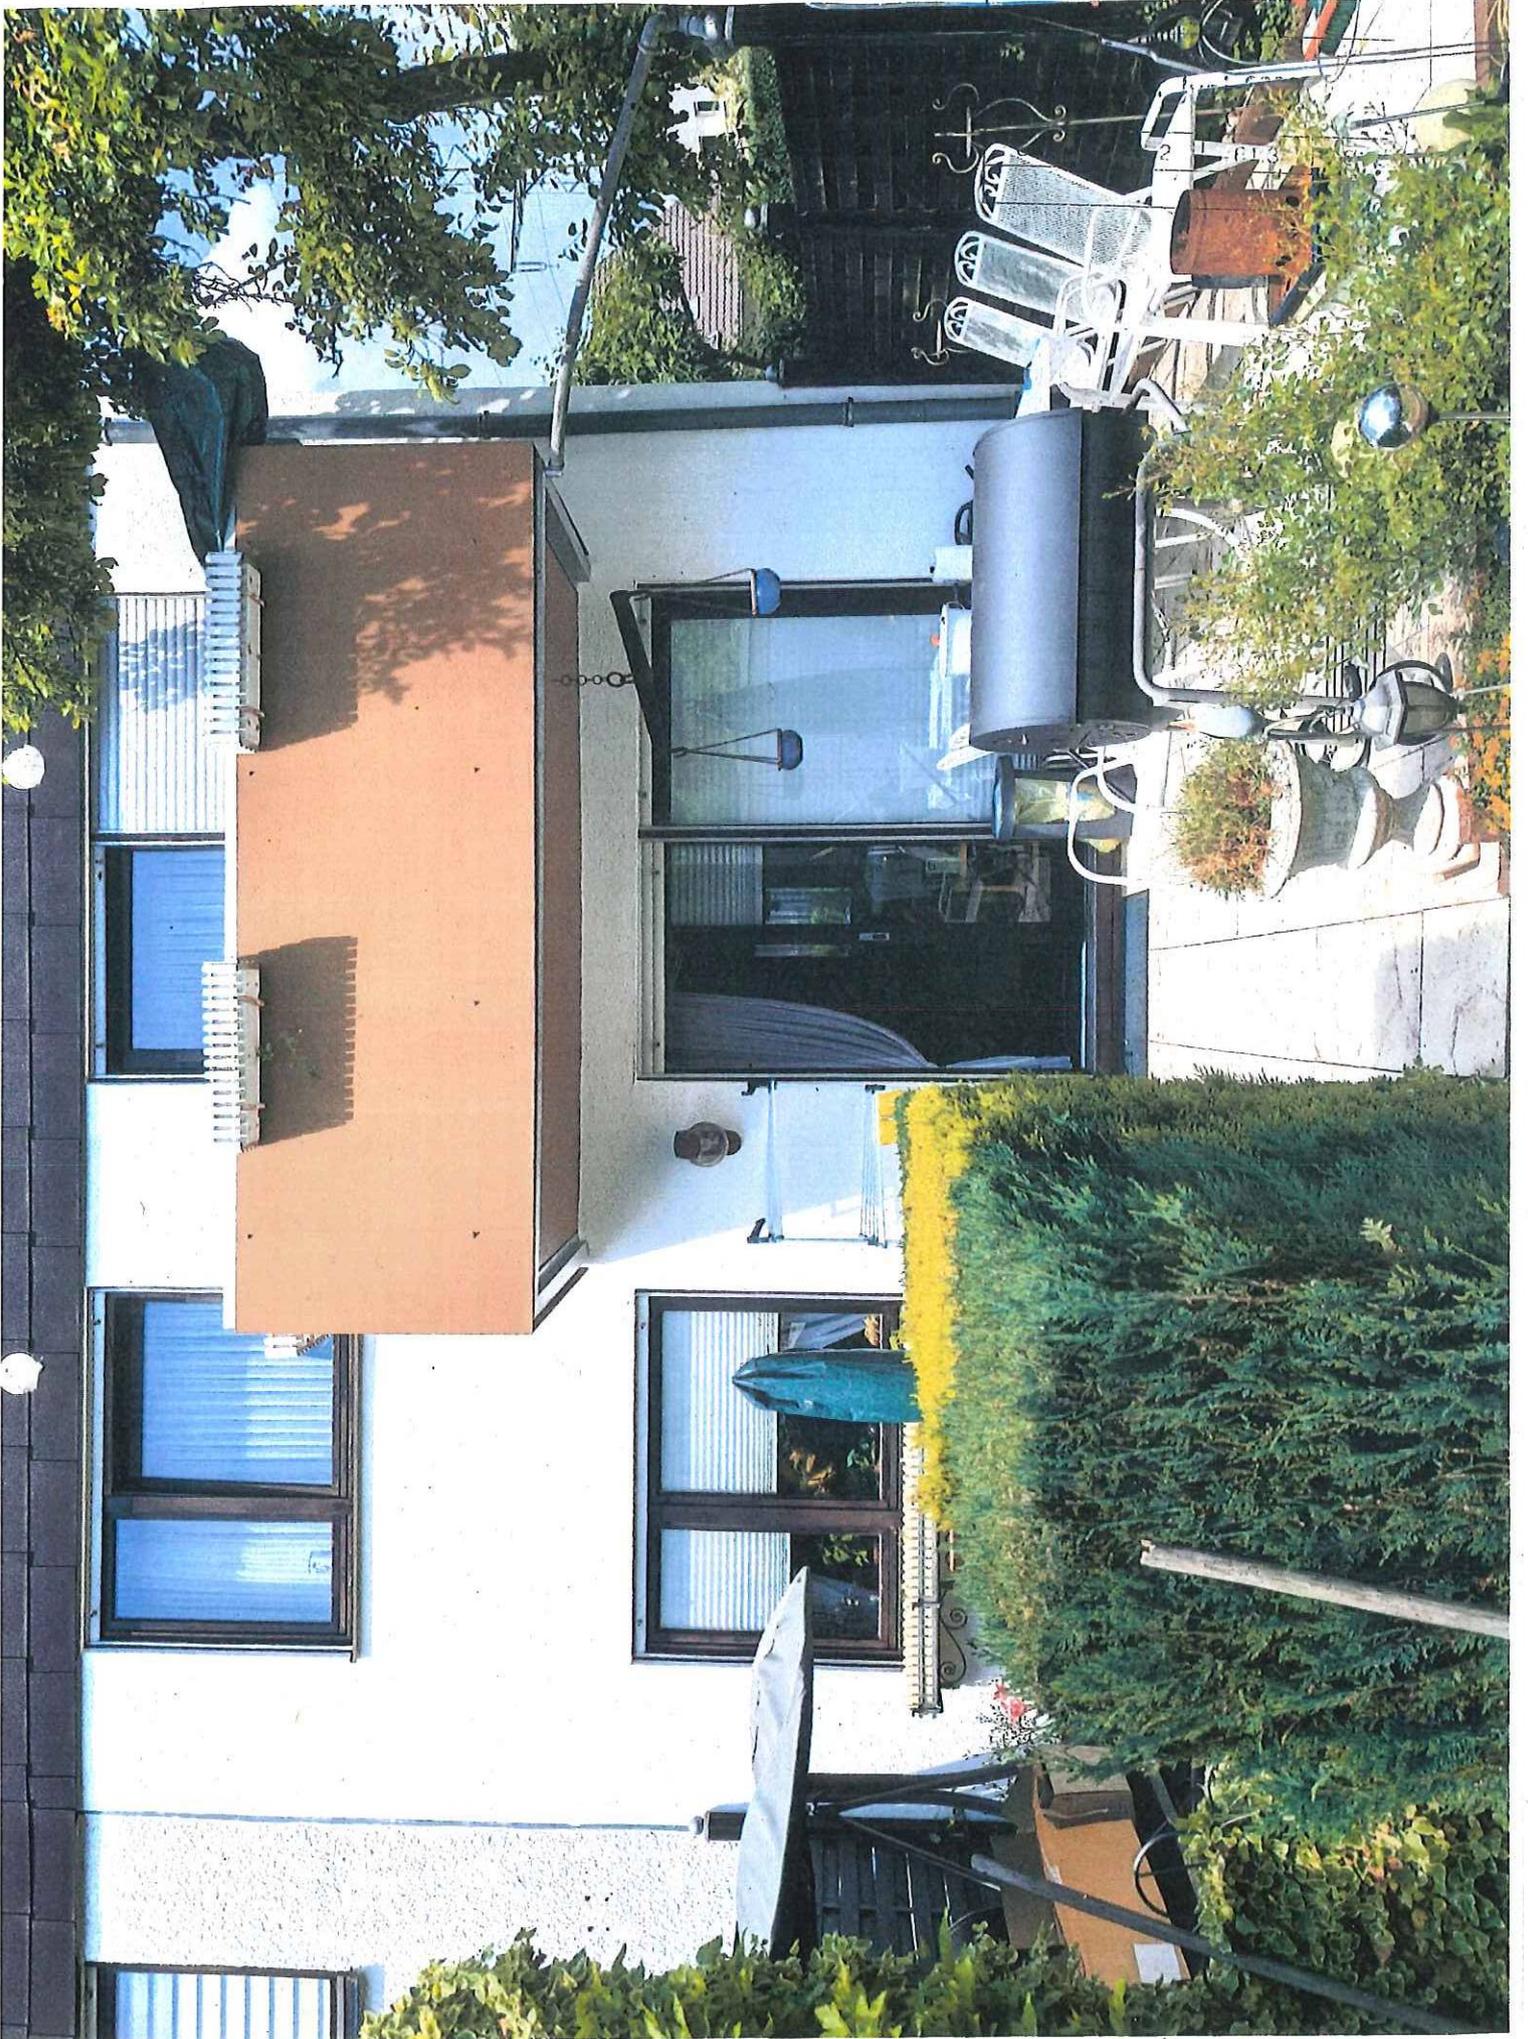

Verfasser:	Aluminium Profiltechnik GmbH Statik Terrassenüberdachung FreseWin/Ophelders	
Bauwerk:		Datum: 11.10.2017

STATISCHE BERECHNUNG

Händler: Aluminium Profiltechnik GmbH  
Raiffeisenstr. 27  
52538 Gangelt


61 / Amt für Stadtentwicklung  
und Bauordnung  
Eingang 14. Juni 2023  
61.1 | 61.2 | 61.3 | 61.4



Bauvorhaben: Anbau einer Terrassenüberdachung  
an das vorh. Wohnhaus

Bauherr:

ISOMETRIE

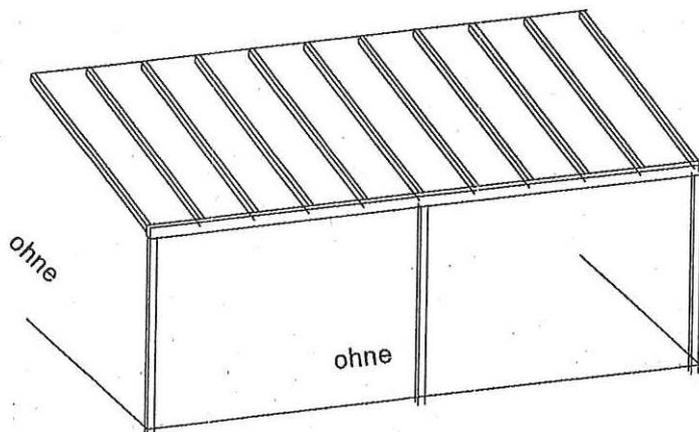

Bauteil: Titelblatt	Archiv:
Seite 1	