

Auszug aus den Geobasisinformationen

Liegenschaftskarte




Rheinland-Pfalz

61 / Amt für Stadtentwicklung und Bauordnung			
VERMESSUNGS- UND KATASTERAMT OSTEIFEL-HUNSRÜCK			
Eingang 09. Aug. 2023			
61.1	61.2	61.3	61.5
Am Wasserturm 5a 56727 Mayen			


Hergestellt am 17.07.2023

Flurstück: 79/28 Gemeinde: Koblenz
Flur: 1 Landkreis: Stadt Koblenz
Gemarkung: Metternich

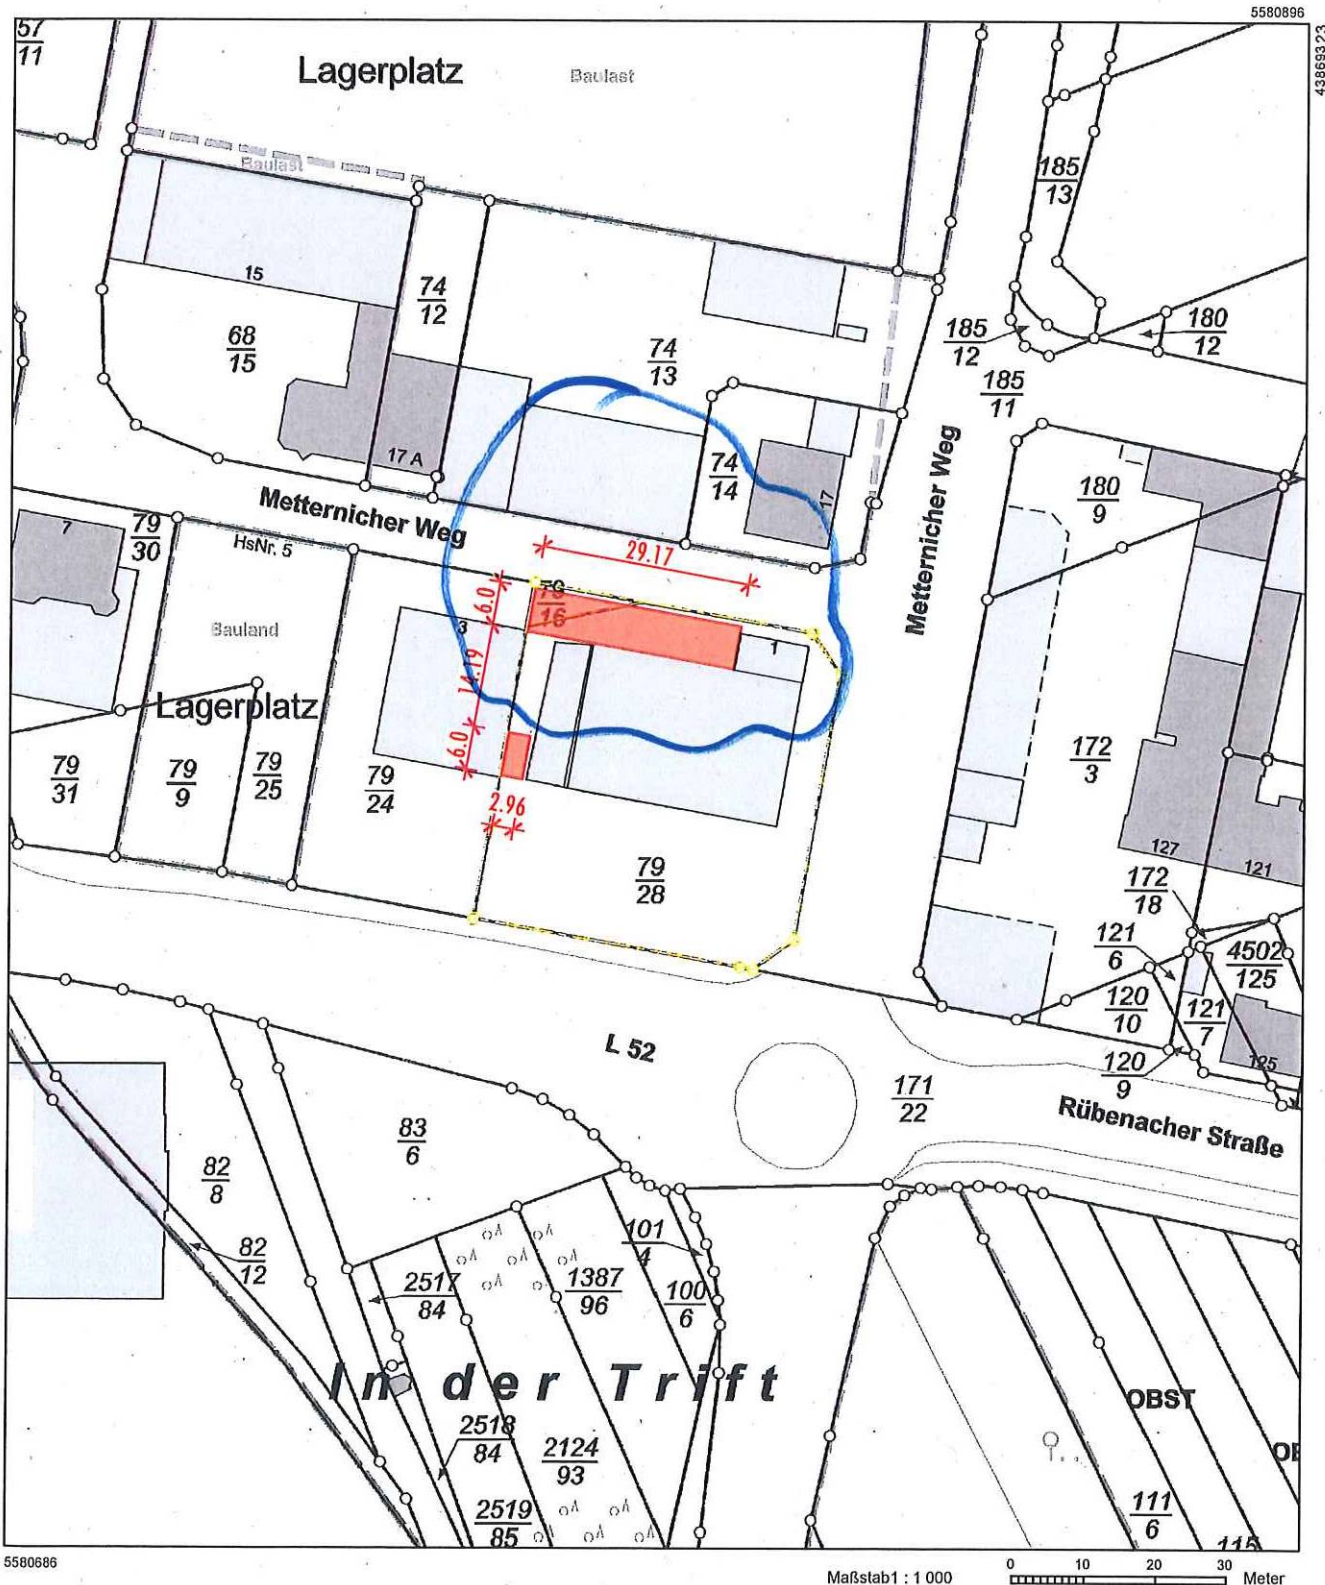


Vervielfältigungen für eigene Zwecke sind zugelassen. Eine unmittelbare oder mittelbare Vermarktung, Umwandlung oder Veröffentlichung der Geobasisinformationen bedarf der Zustimmung der zuständigen Vermessungs- und Katasterbehörde (§12 Landesgesetz über das amtliche Vermessungswesen).

Hergestellt durch das Landesamt für Vermessung und Geobasisinformation Rheinland-Pfalz.

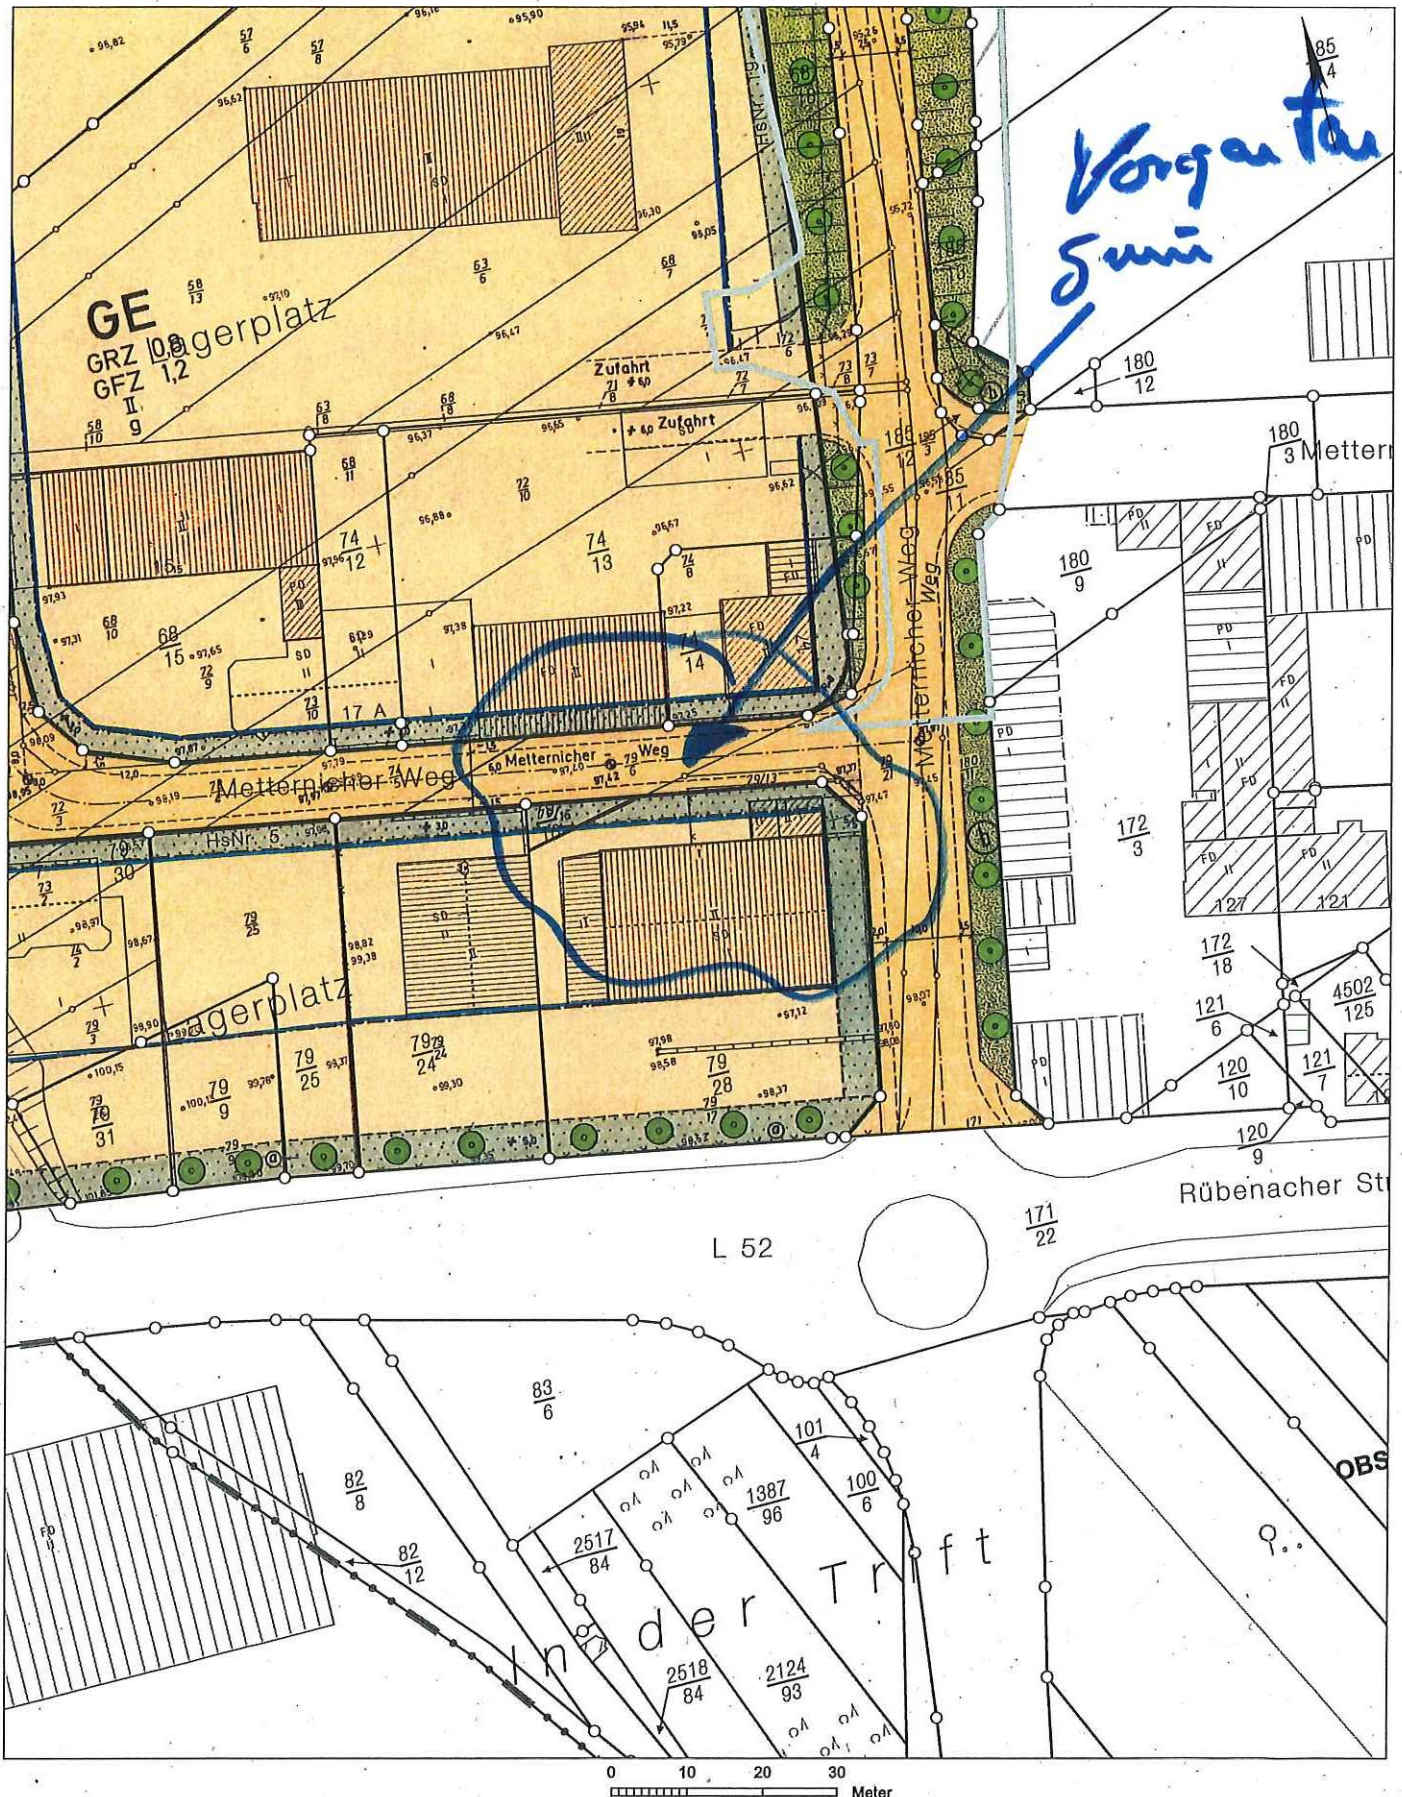

61 / Amt für Stadtentwicklung und Bauordnung			
Eingang 09. Aug. 2023			
61.1	61.2	61.3	61.5

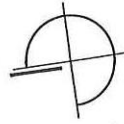

BAUVORHABEN
Errichtung von 11 Garagen auf einem
gewerblichen Bestandsgrundstück
Metternicher Weg 1
56072 Kahlert
ZKTEN

ZEICHNUNGSINHALT
BAUVORHABEN
ÜBERSICHTSPLAN
LAGEPLAN

PROJEKTLEITER	BLATTGRÖÖE	STATUS	PLAN-NR.
JAT	DN A3	01.08.2023	100
SCHREIBER	PROJEKT-NR.	HAUSE-NR.	
PK			
BAUVERM.			
SK			
1: 200			

Garagen
bewahren
sowohl

