

Auszug aus den Geobasisinformationen


Liegenschaftskarte

Hergestellt am 18.03.2022

Flurstück: 3244/8
Flur: 8
Gemarkung: Koblenz

Gemeinde: Koblenz
Landkreis: Stadt Koblenz

Am Wasserturm 5a
56727 Mayen

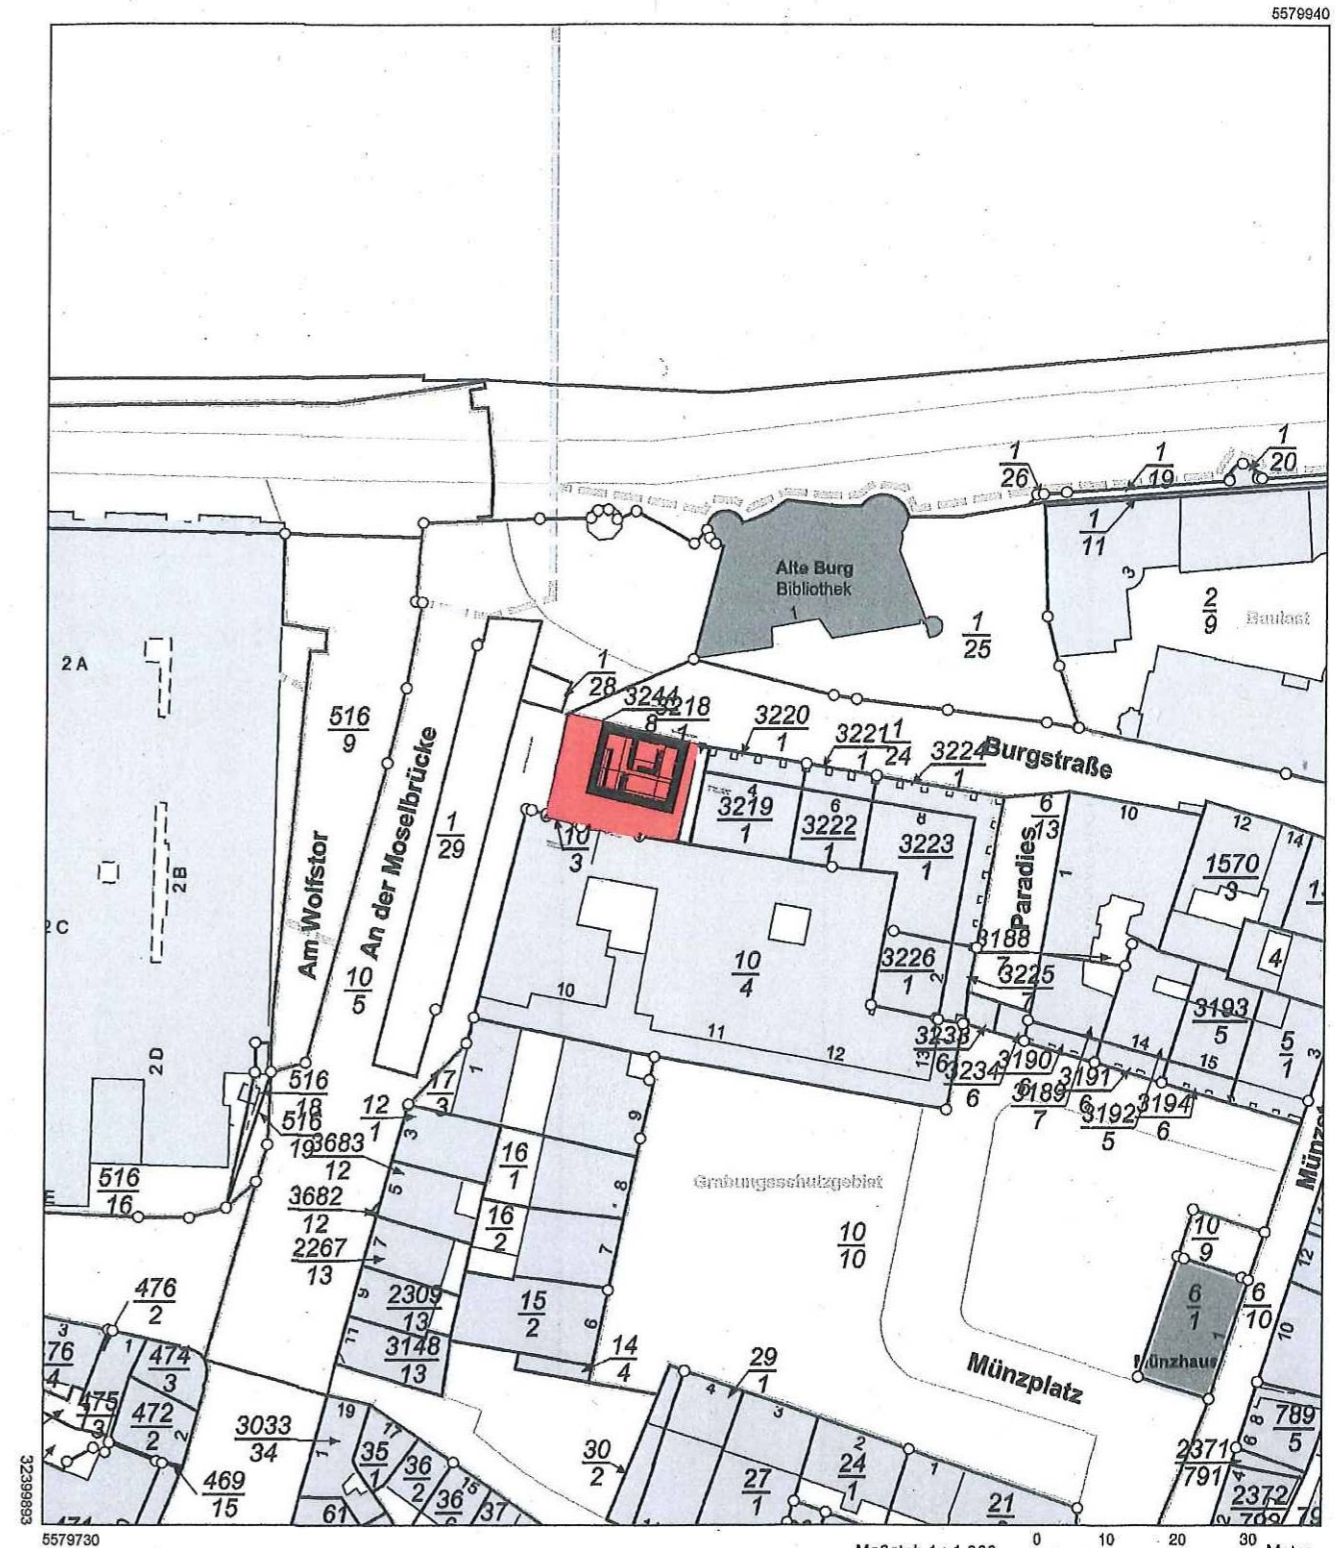


32399893

5579730

Maßstab 1 : 1 000 0 10 20 30 Meter

Vervielfältigungen für eigene Zwecke sind zugelassen. Eine unmittelbare oder mittelbare Vermarktung, Umwandlung oder Veröffentlichung der Geobasisinformationen bedarf der Zustimmung der zuständigen Vermessungs- und Katasterbehörde (§12 Landesgesetz über das amtliche Vermessungswesen).
Hergestellt durch Öffentlich best. Vermessungsingenieur Dipl.-Ing. Jürgen Schneider.
Befugnis eingeräumt am 12.11.2009 durch Landesamt für Vermessung und Geobasisinformation Rheinland-Pfalz.

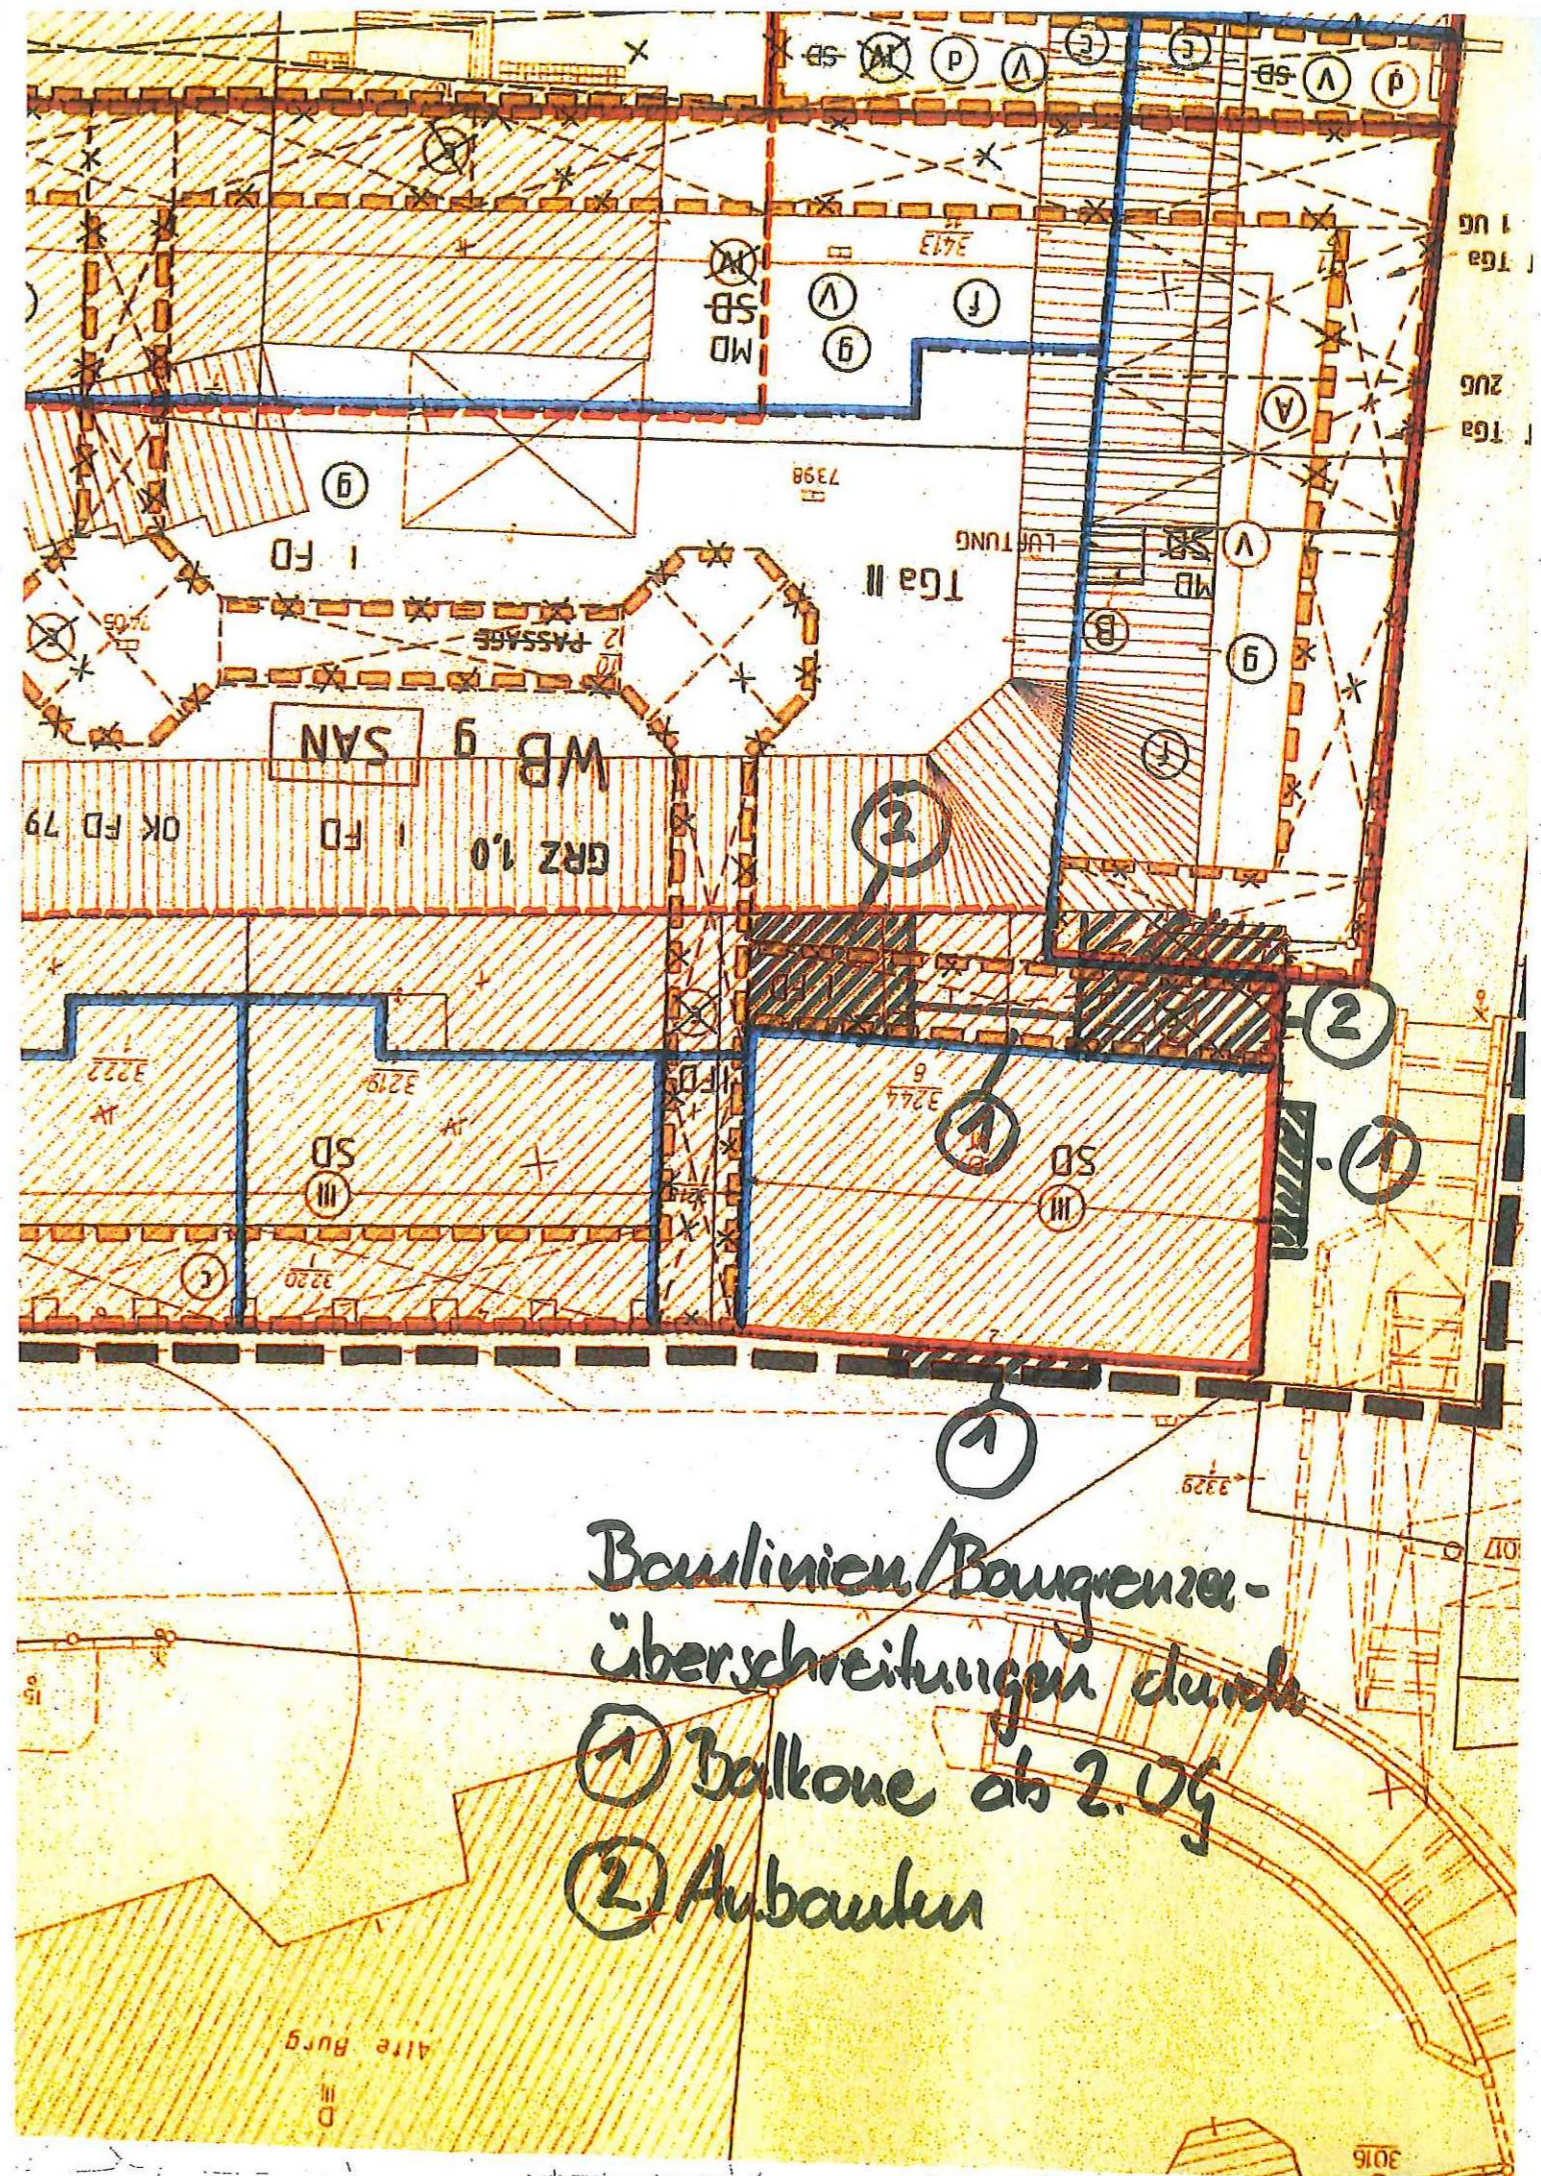


Baulinien/Baugrenze-
 überschreitungen durch
 ① Balkone ab 2. OG
 ② Anbauten

Alte Burg

NORD ANSICHT

E. d. d. 23
Rin

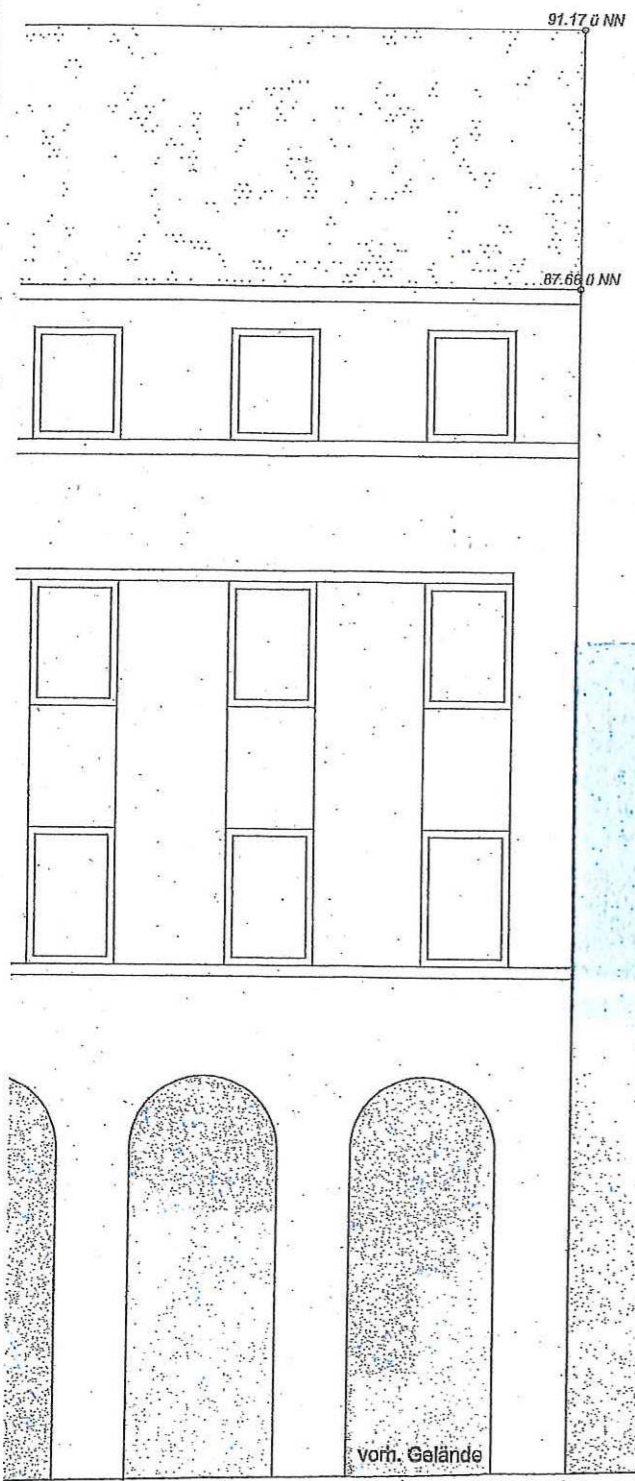





Burg Straße Ansicht



86.82 u NN
Dachgeschoss
1. Oberges.
2. Oberges.
1. Oberges.
Erdgeschoss


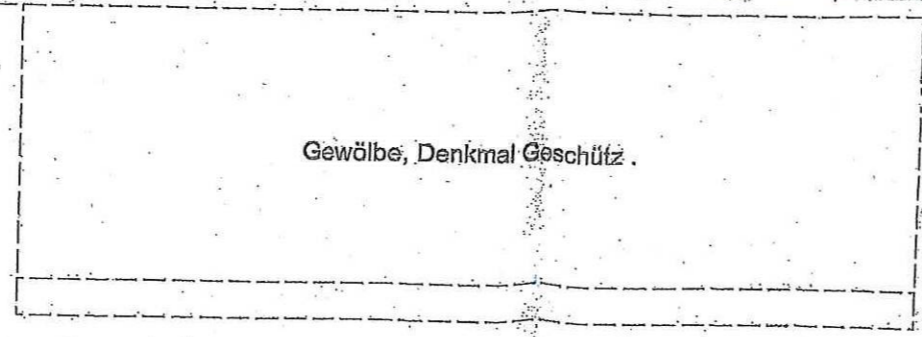
An Der Moselbrücke Straße



-  Bestand
-  Abbruch
-  Neu

WEST ANSICHT

F 04.09.25

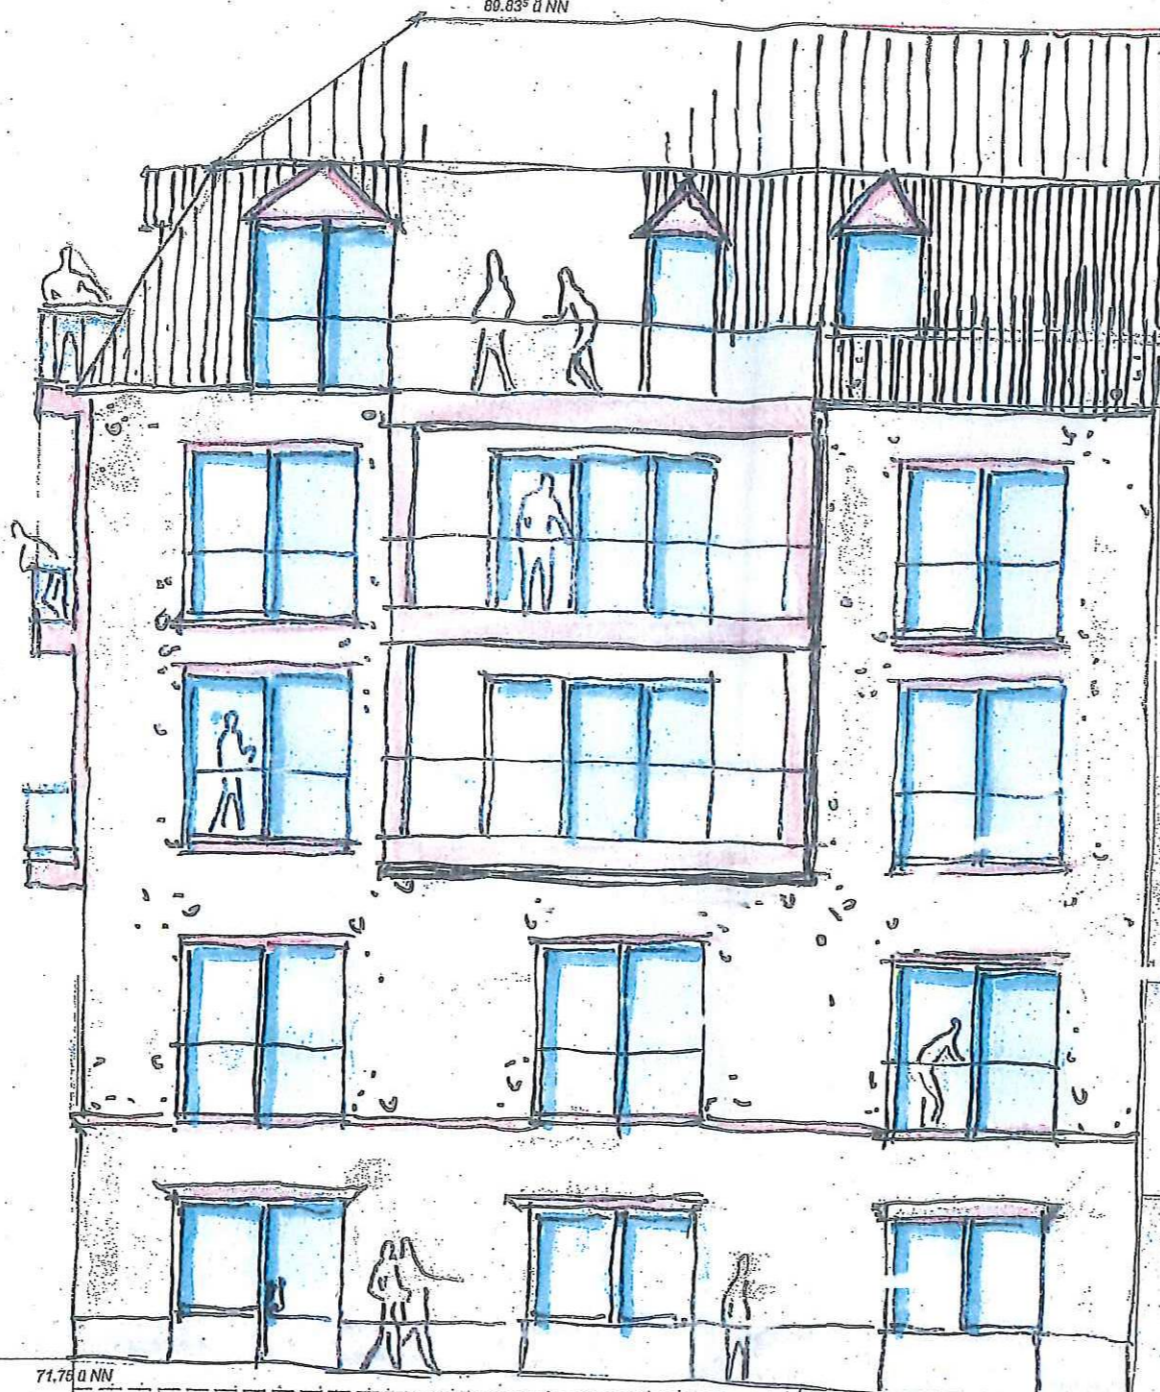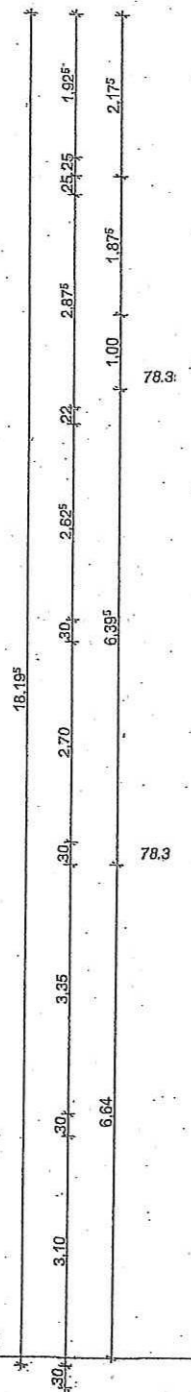

Burg Straße Ansicht

An Der Moselbrücke Straße Ansicht

71.78 0 NN

71.20 0 NN


91.17 0 NN

89.83 0 NN

93.65 0 NN

Gewölbe, Denkmal Geschütz .

-  Bestand
-  Abbruch
-  Neu

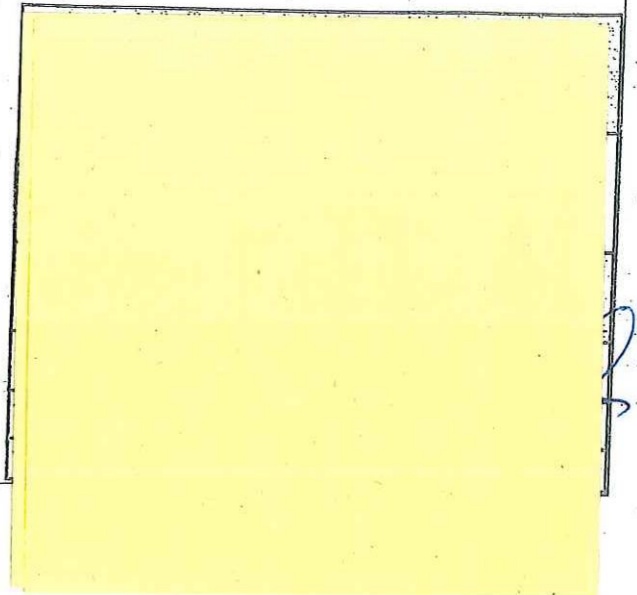

Nachbar Gebäude
5 Vollgeschosse


Grundstücksgrenze

Nachbar Gebäude
4 Vollgeschosse

Grundstücksgrenze

Grundstücksgrenze

An Der Moselbrücke Straße

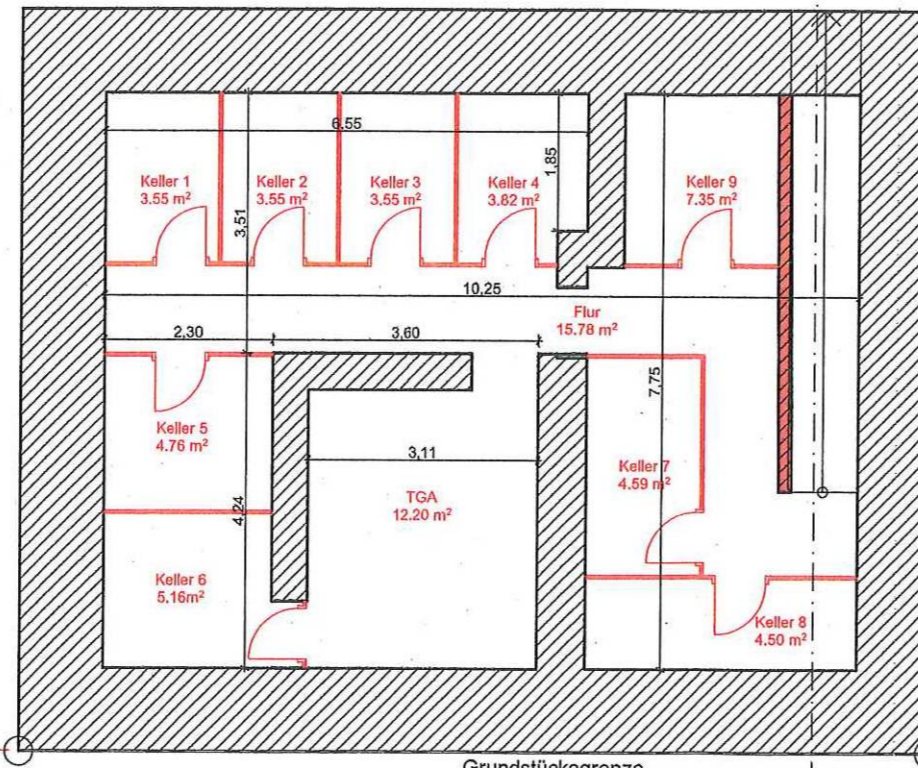

Grundstücksgrenze

Kellergeschoss

Burg Straße


Bestand

Abbruch

Neu


Grundstücksgrenze


Architektenkammer

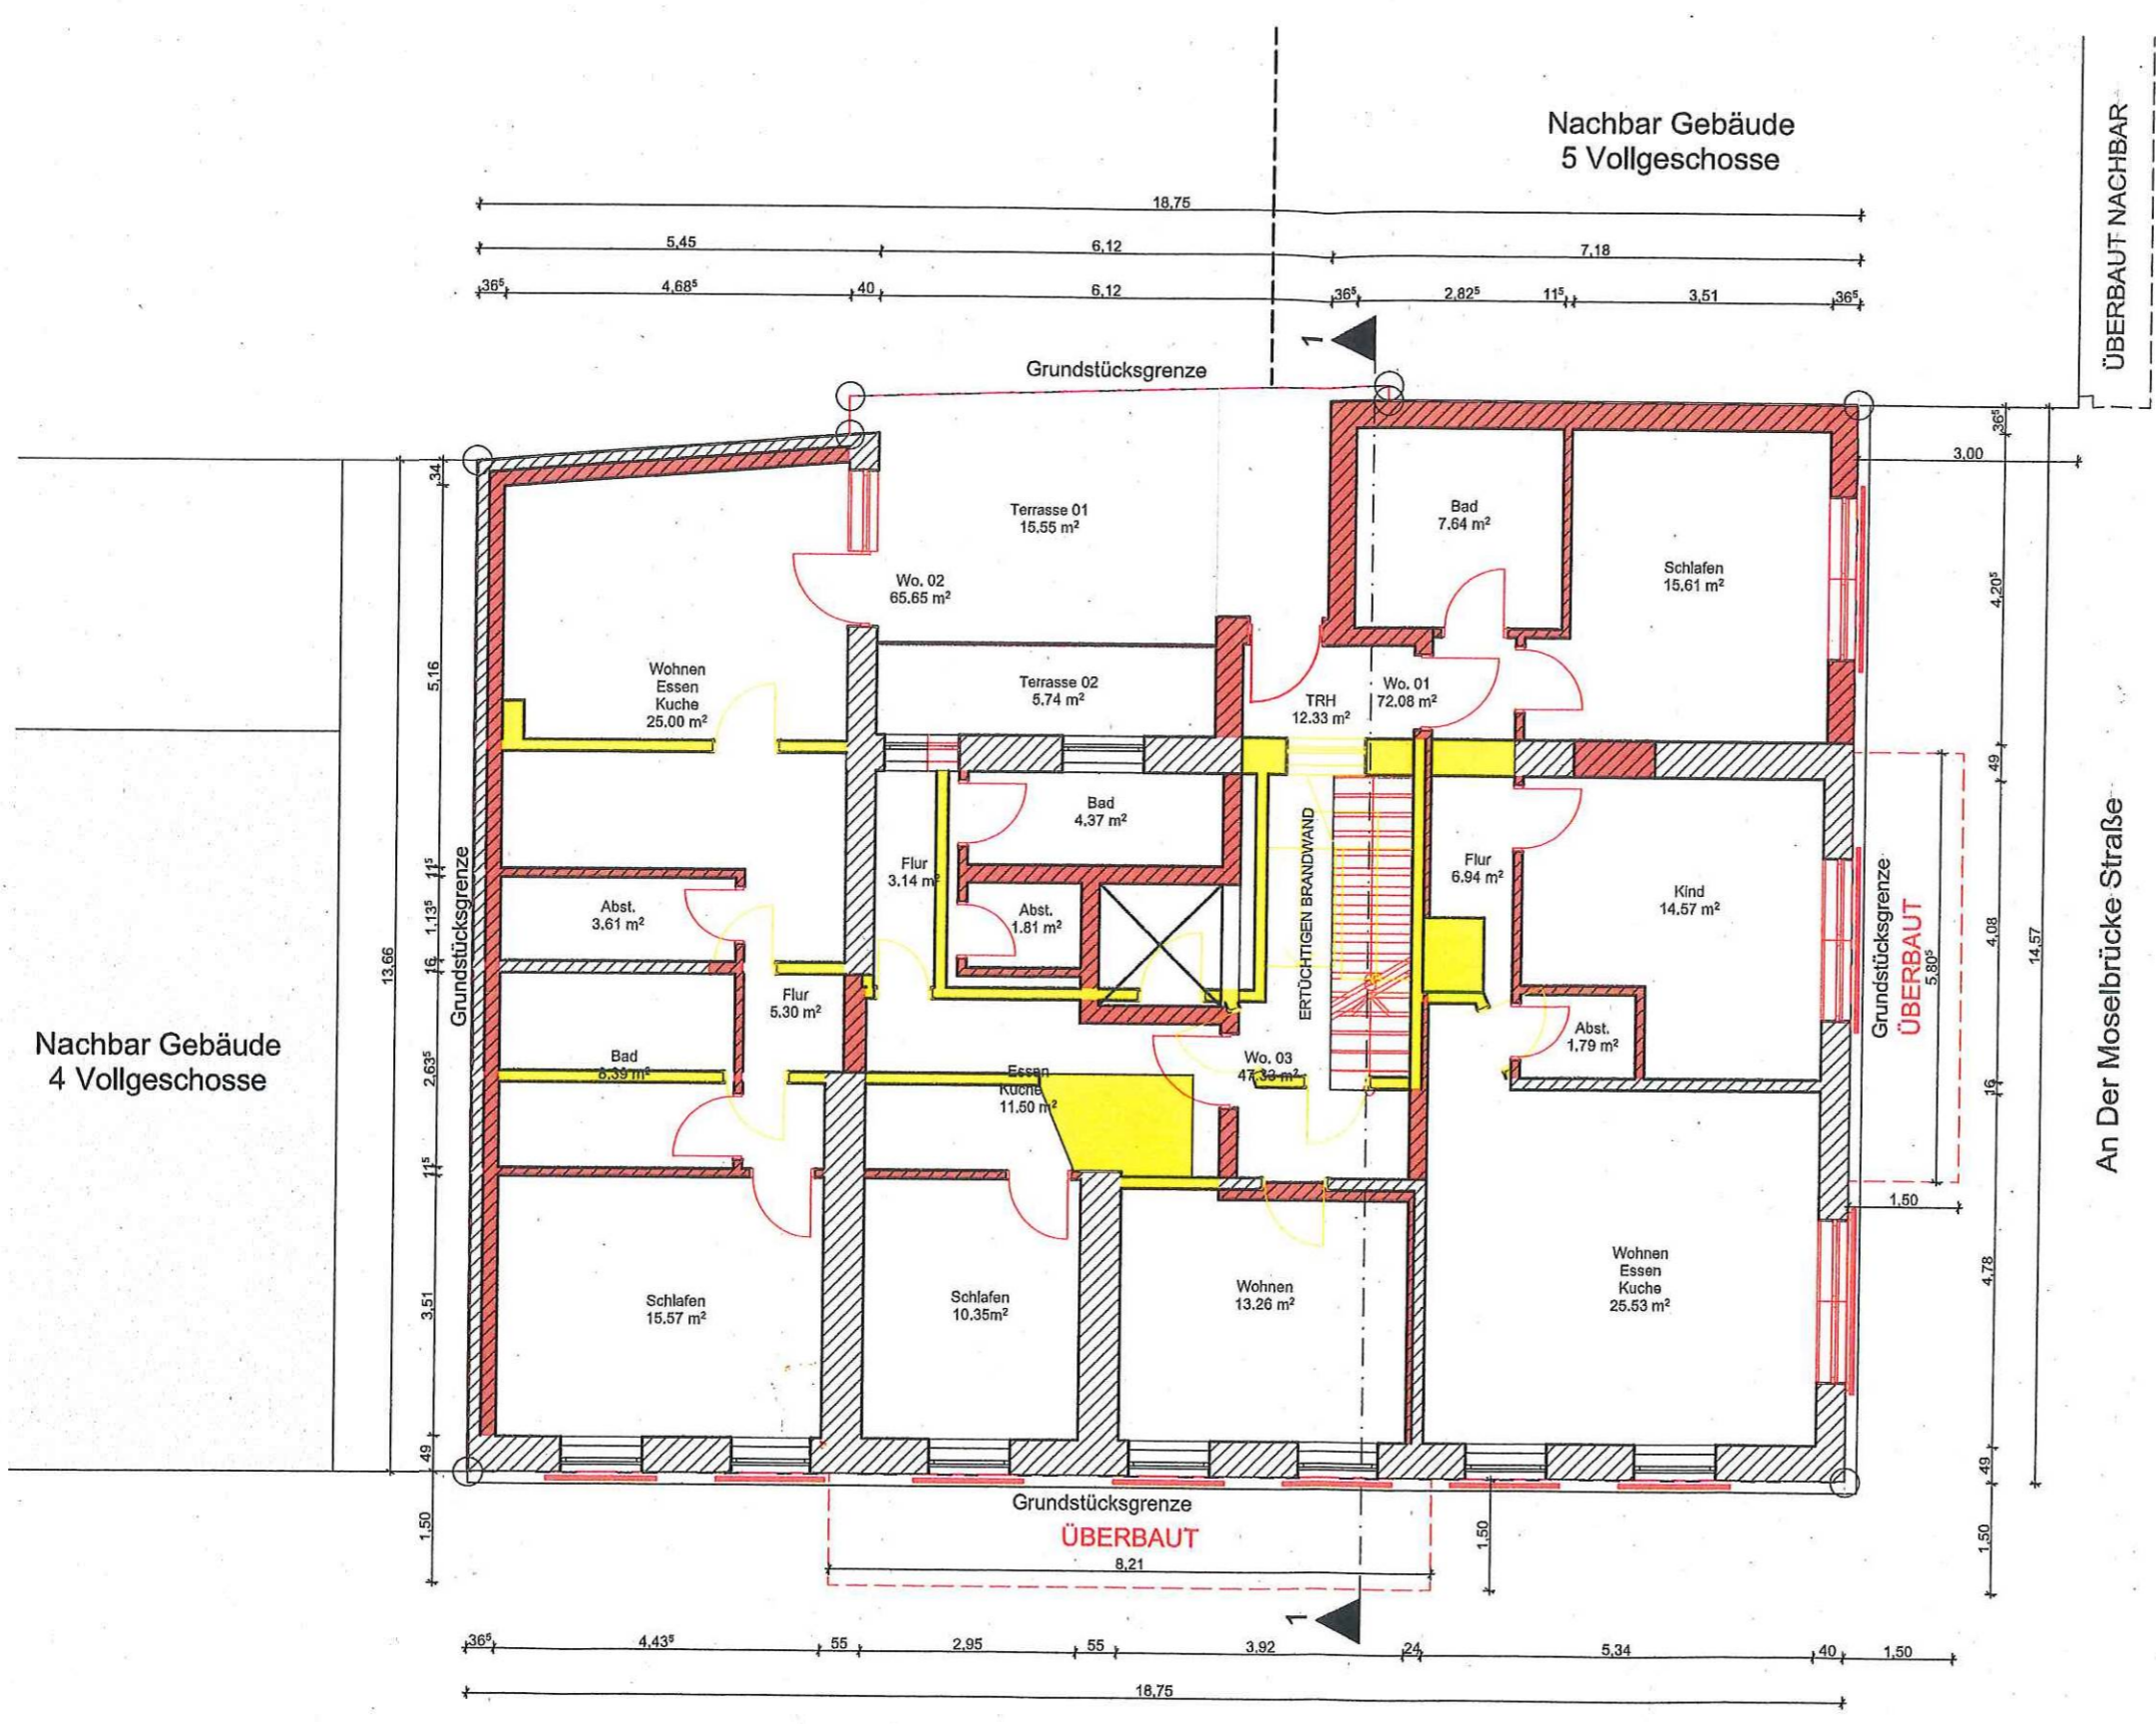

1.Obergeschoss

-  Bestand
-  Abbruch
-  Neu

 Grundstücksgrenze

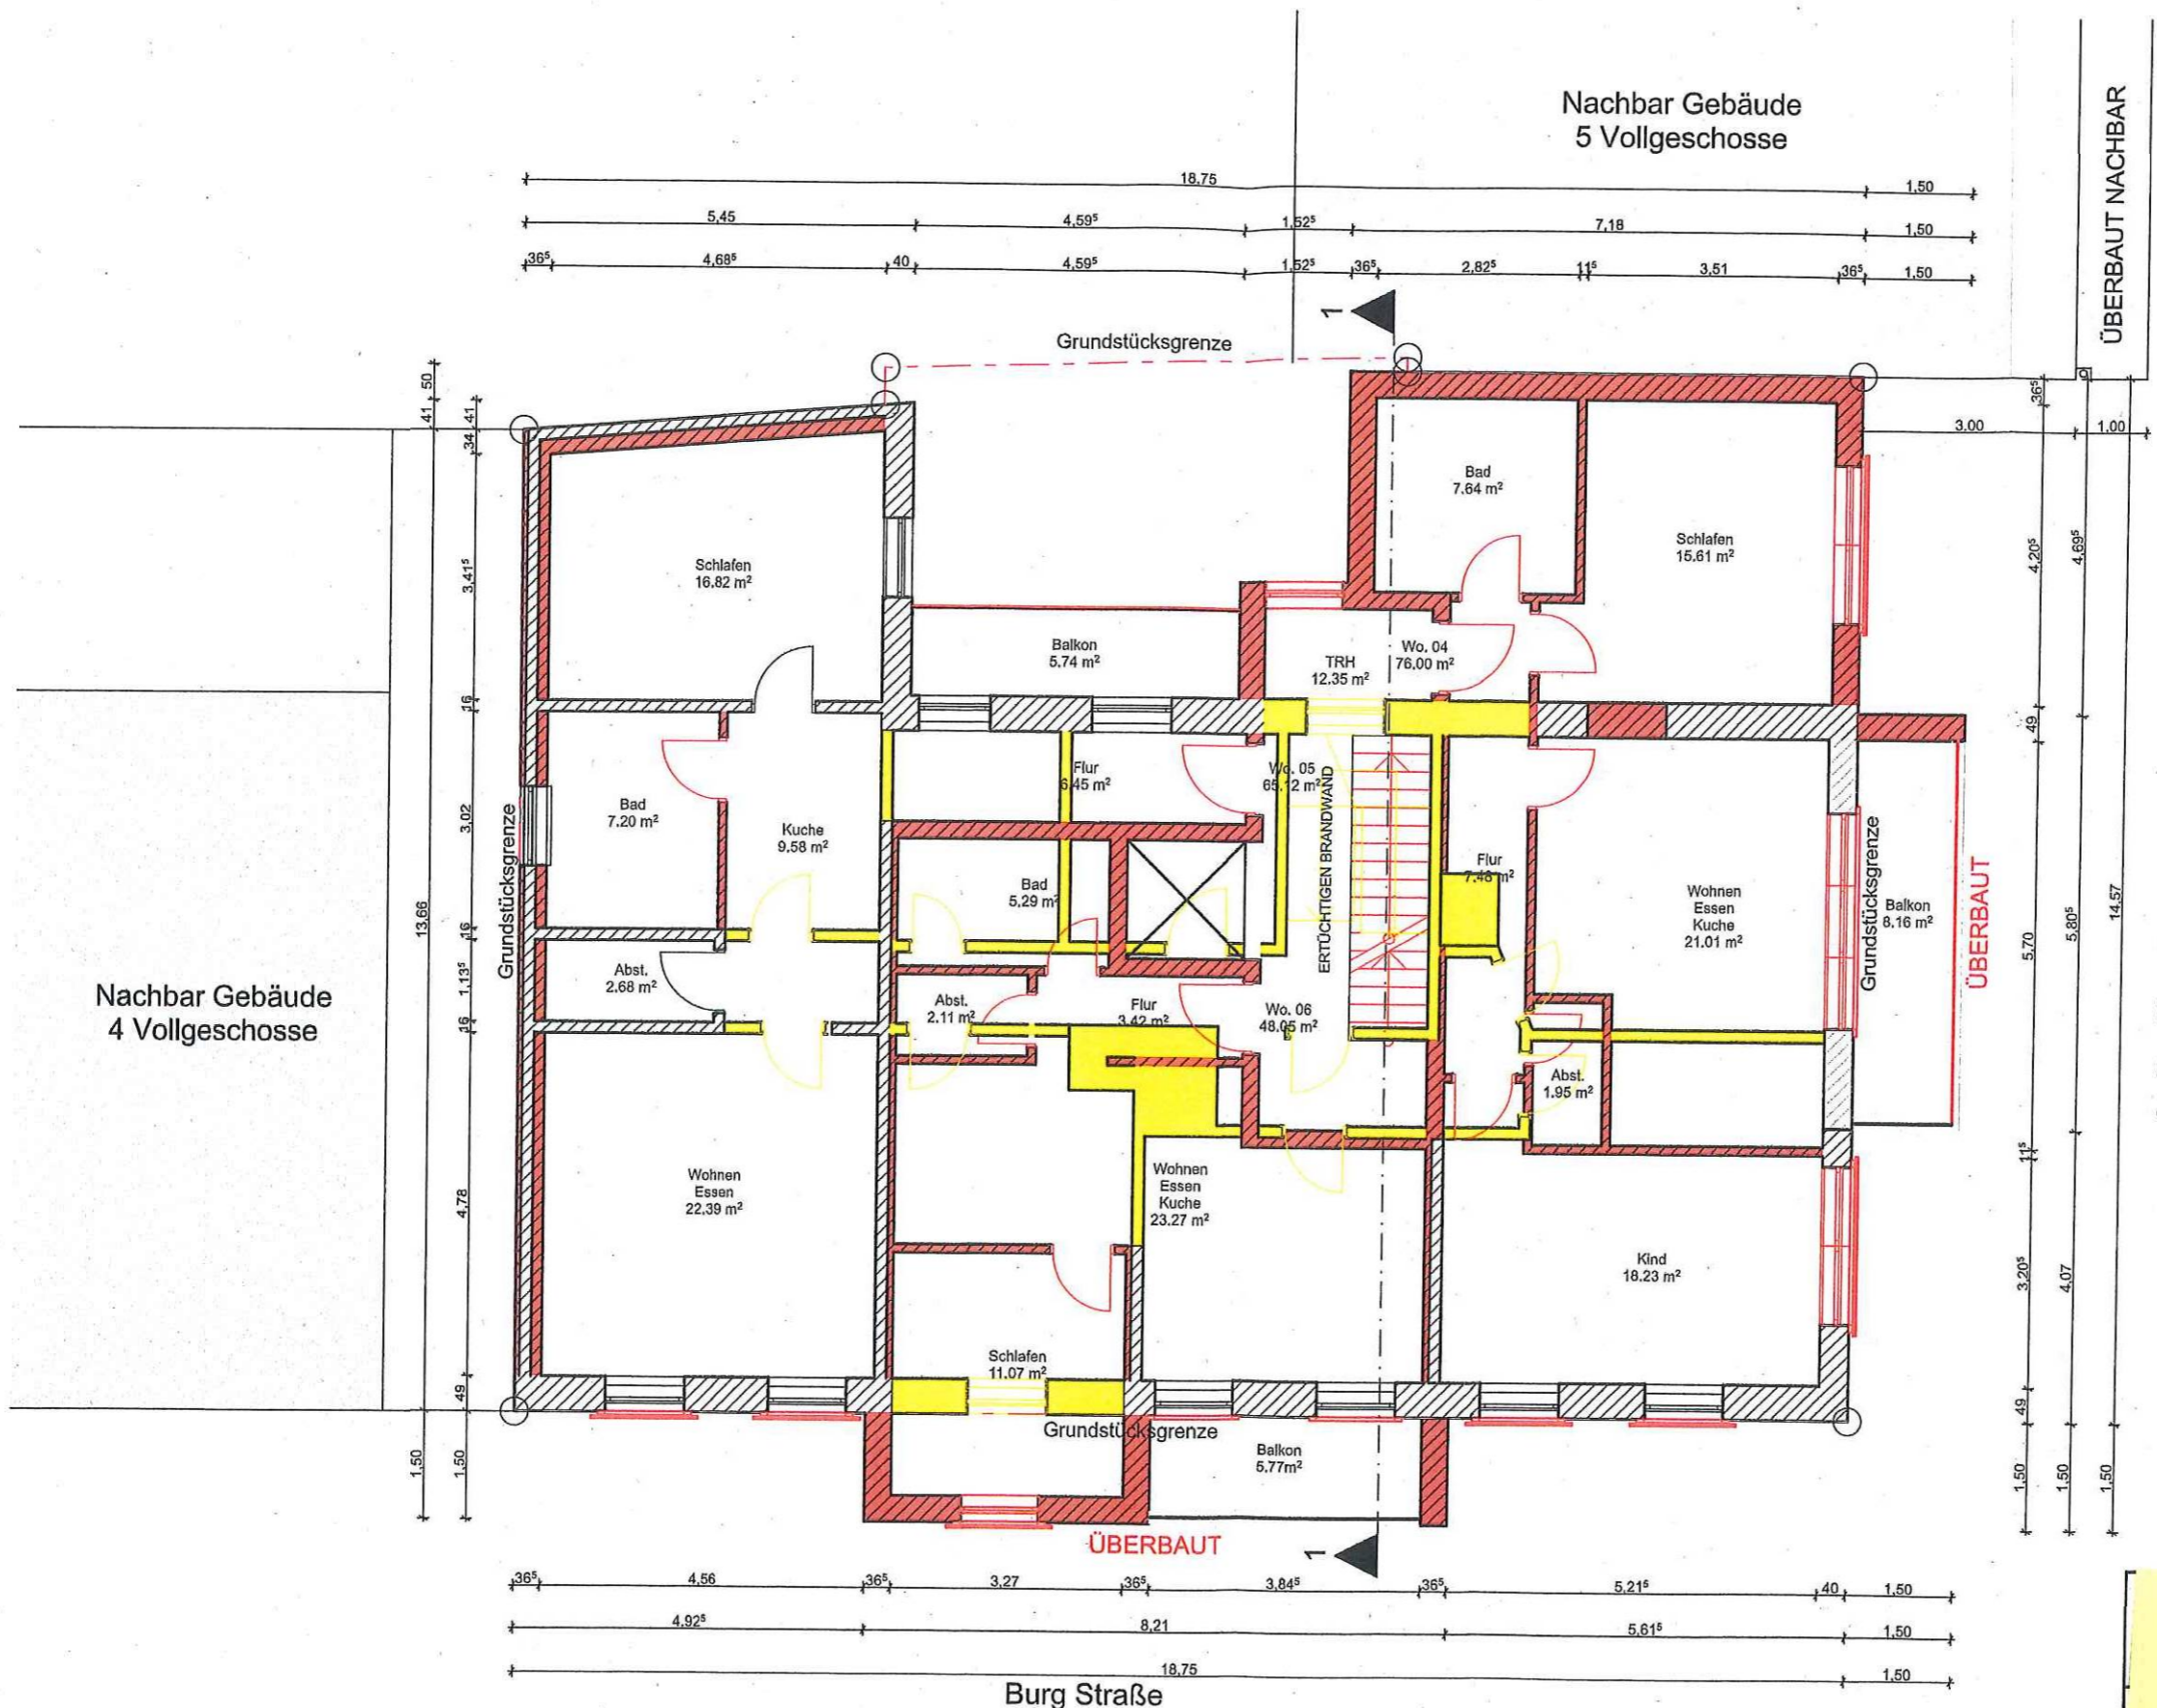

Nachbar Gebäude
4 Vollgeschosse

Nachbar Gebäude
5 Vollgeschosse



ÜBERBAUT NACHBAR


An Der Moselbrücke Straße

Burg Straße

2.Obergeschoss

-  Bestand
-  Abbruch
-  Neu
-  Grundstücksgrenze

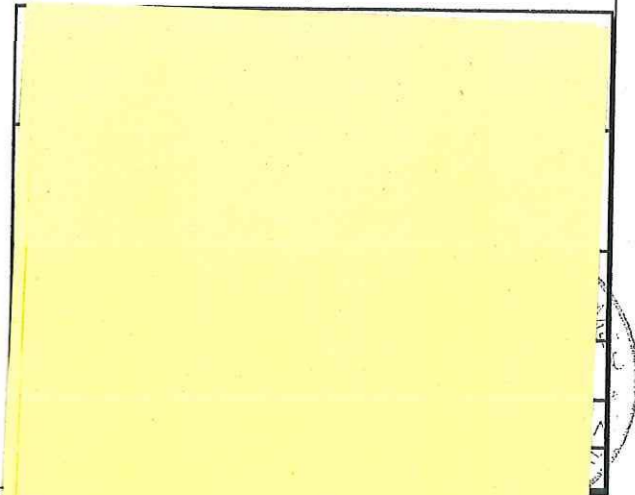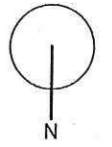

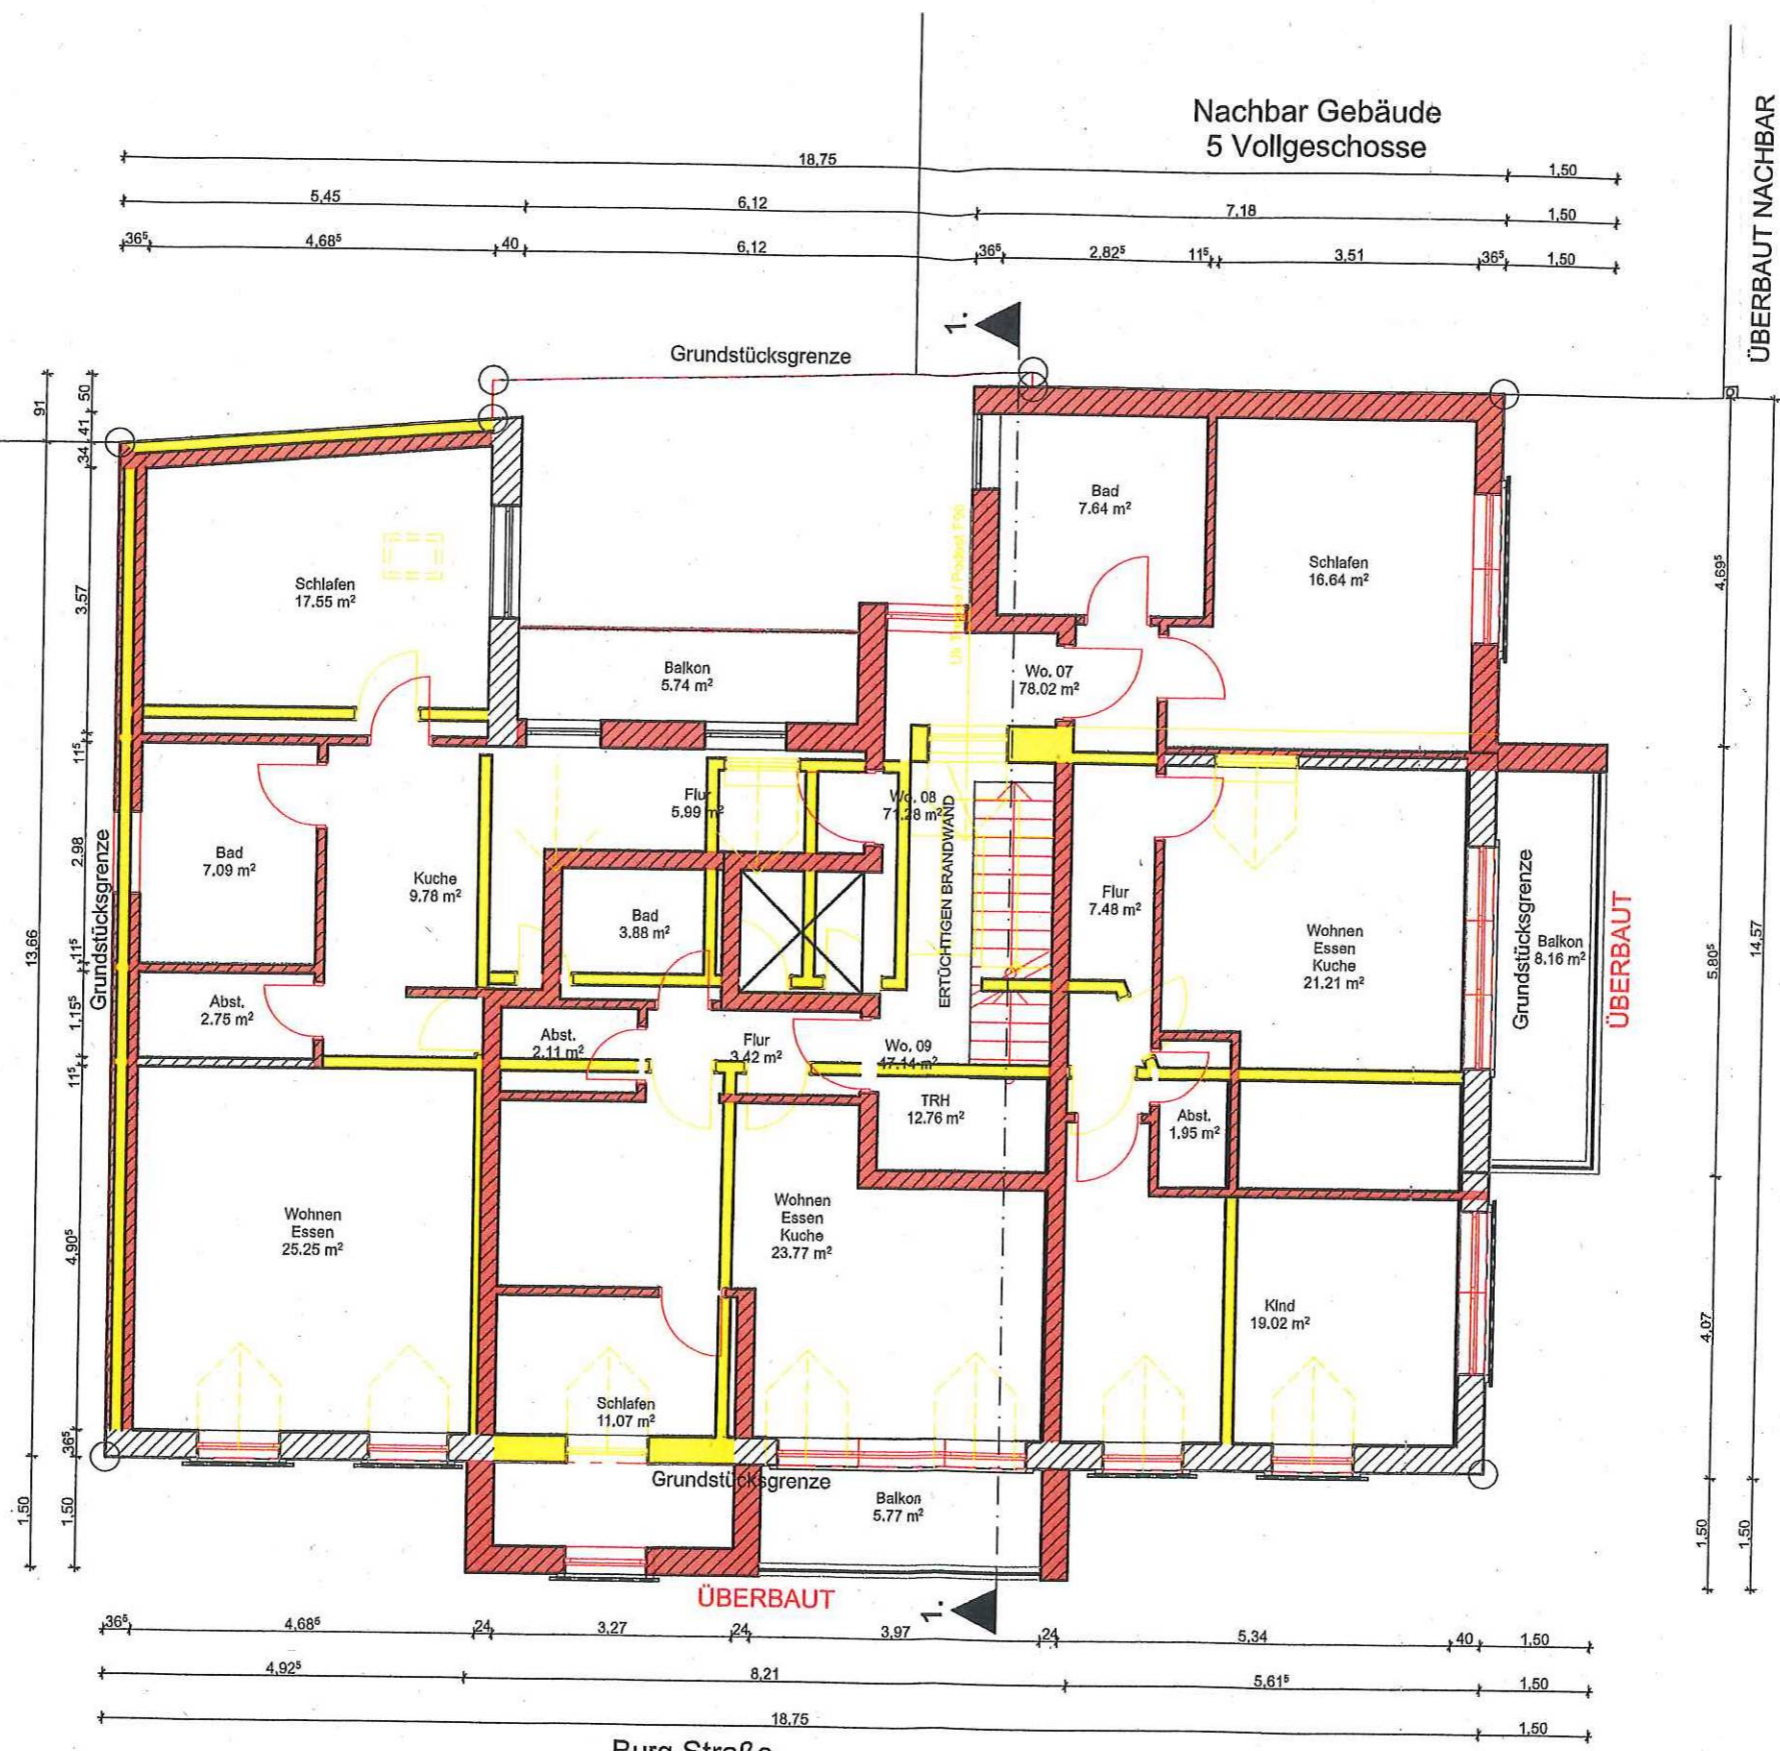

Nachbar Gebäude
4 Vollgeschosse

Nachbar Gebäude
5 Vollgeschosse

ÜBERBAUT NACHBAR

An Der Mosebrücke Straße

Burg Straße

