


Flurstück: 745/5
Flur: 8
Gemarkung: Koblenz (1401)

Gemeinde: Koblenz
Landkreis: Stadt Koblenz


5579853
56727 Mayen

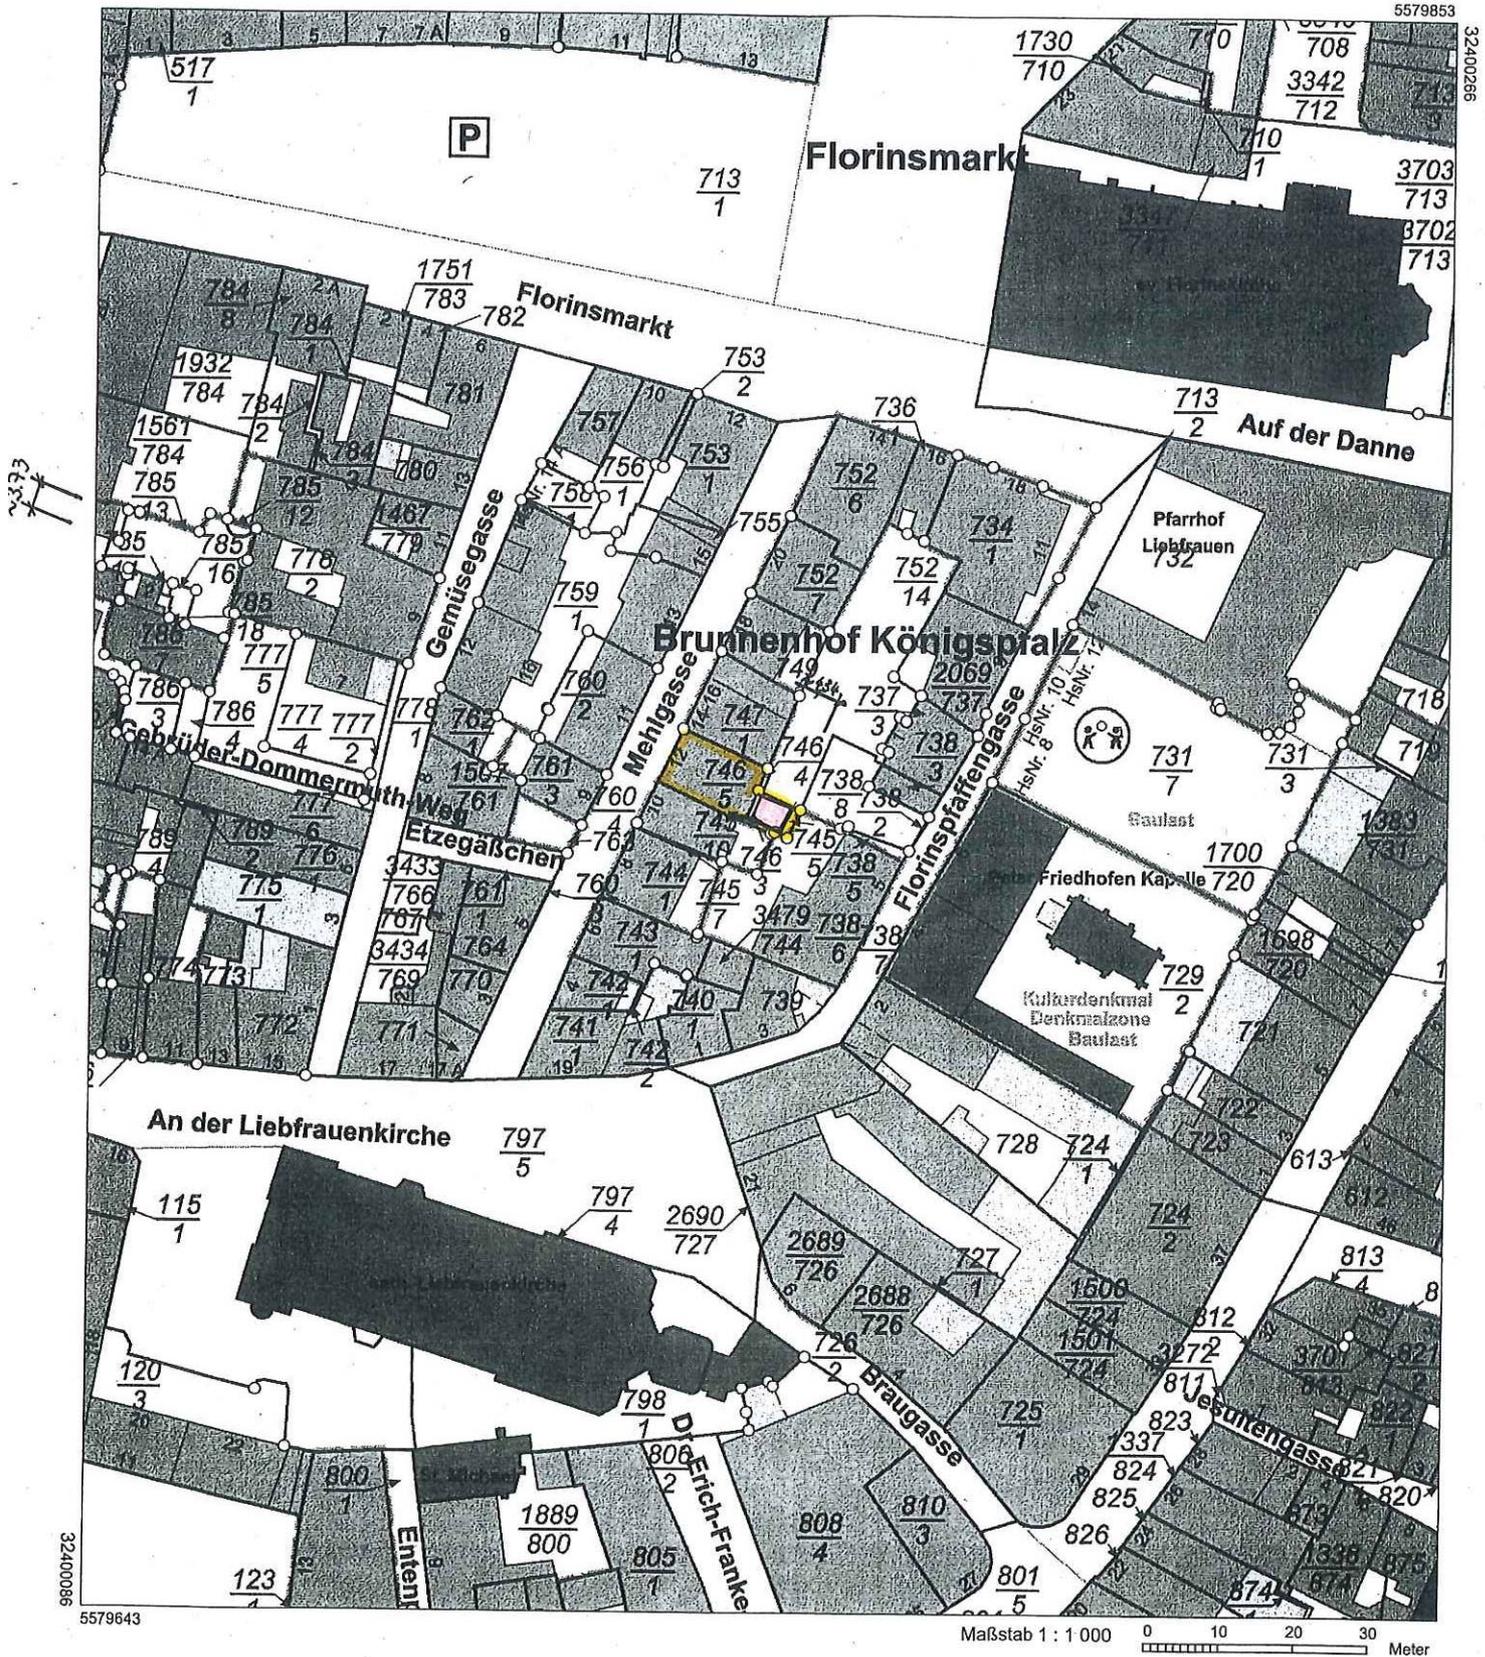

5579643


Maßstab 1 : 1 000 0 10 20 30 Meter

Vervielfältigungen für eigene Zwecke sind zugelassen. Eine unmittelbare oder mittelbare Vermarktung, Umwandlung oder Veröffentlichung der Geobasisinformationen bedarf der Zustimmung der zuständigen Vermessungs- und Katasterbehörde (§ 12 Landesgesetz über das amtliche Vermessungswesen)
Hergestellt durch das Vermessungs- und Katasteramt Osteifel-Hunsrück.

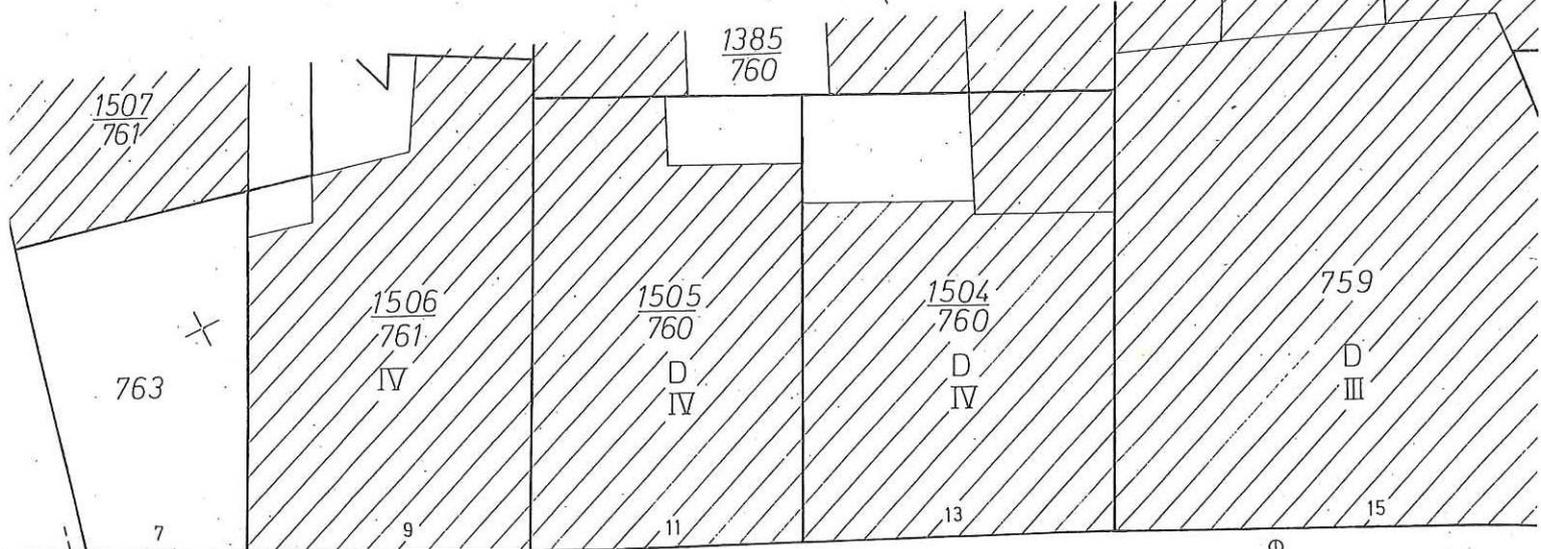

*Überschreitung
Baugrenze*

aße

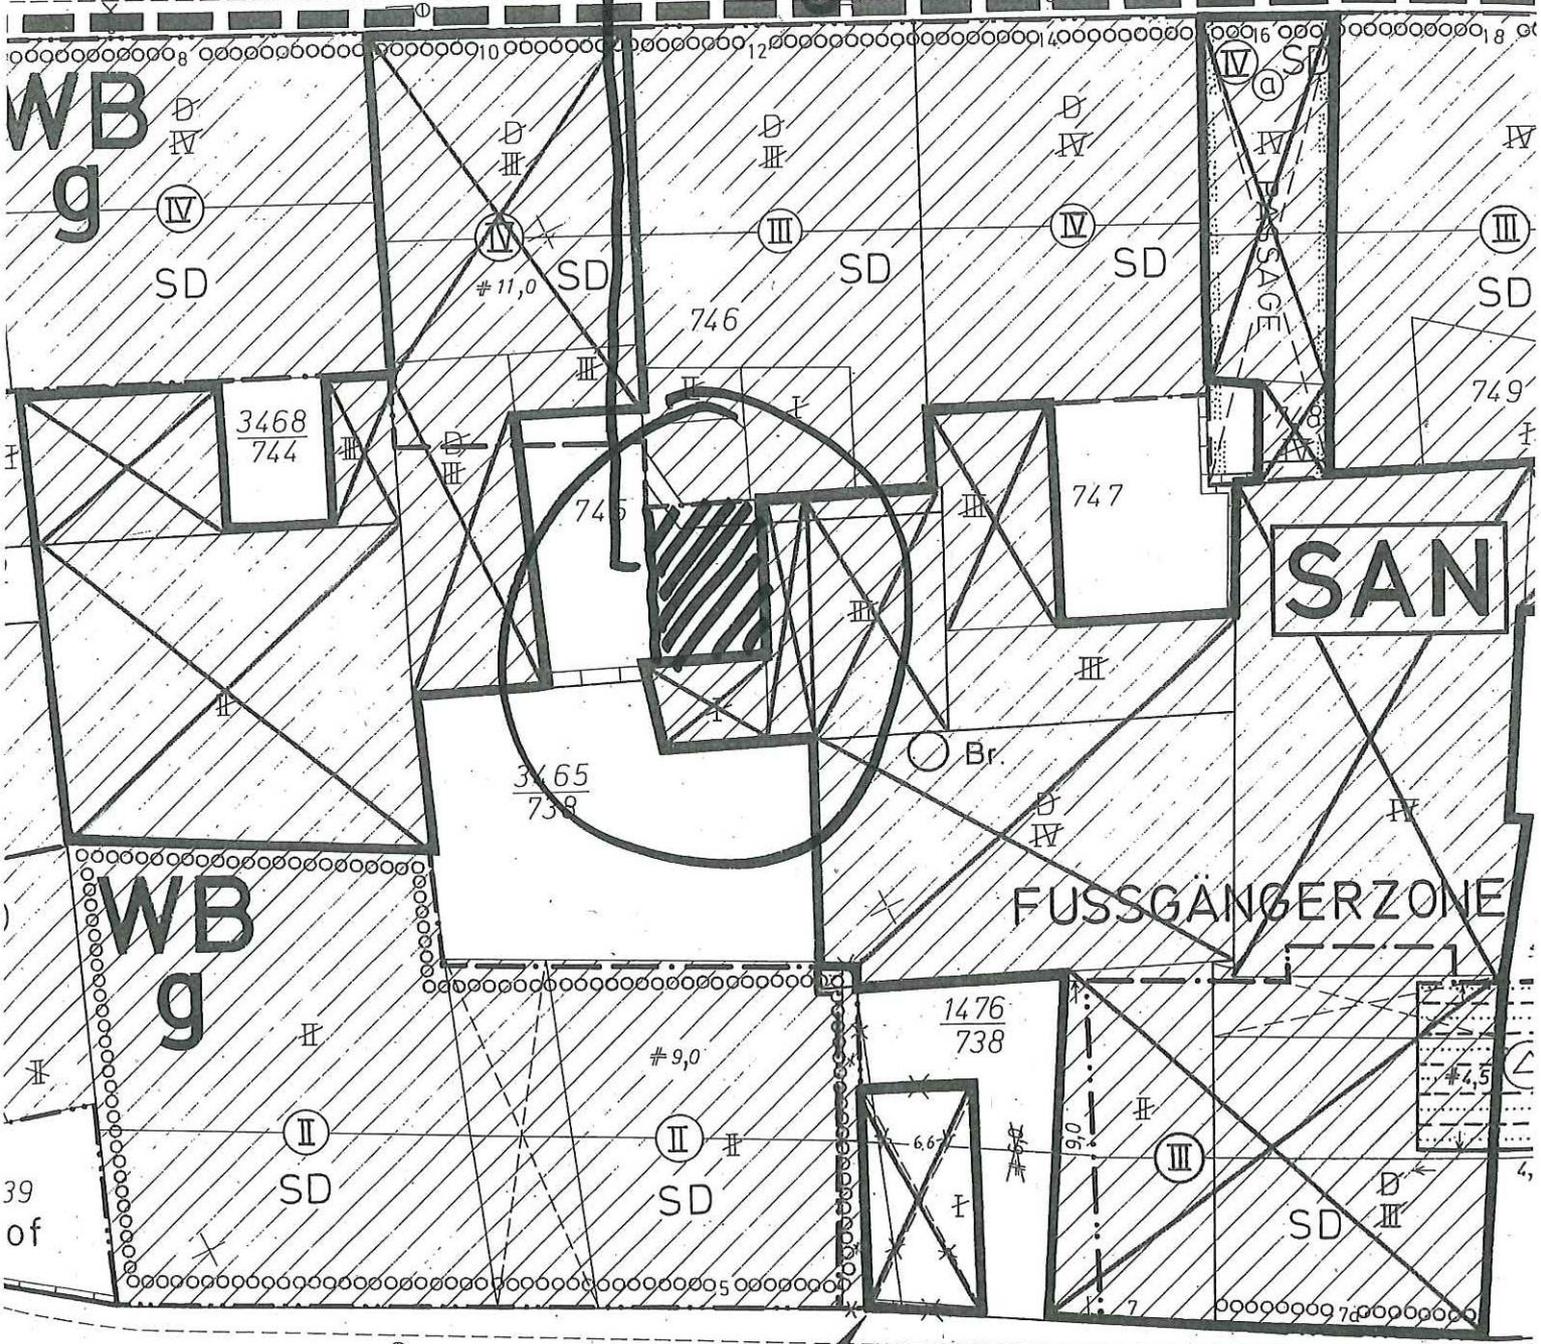

39 of

75

FUSSGÄNGERZONE

Florinse

FLST 738/5

GRENZE

ENTWÄSSERUNG:
VERSICKERUNG AUF
DEM GRUNDSTÜCK

ÖFFENTL.
HOF

FLST 745/10

MARKISE MIT
SEITENWÄN-
DEN

~ 3.73

~ 4.2

GRENZE

~ 1.92

~ 4.34

30

~ 3.20

30

~ 3.50

~ 1.70

KÜ.

~ 6,5 □

GASTRAUM
2 ~ 15,3 □

WC

~ 1,6 □

GASTRAUM 1
~ 22,7 □

WC

~ 2,7 □

WC

~ 2,5 □

ABST.
~ 3,7 □

~ 20

~ 4.20

~ 3.50

~ 2.22

~ 3.70

~ 3.73

~ 3.68

~ 65


~ 65

~ 65

MEHLGASSE

EG

~ 2.83	~ 13	~ 1.37	~ 18	~ 2.46
~ 3.11	~ 19	~ 1.52	~ 18	~ 2.42
~ 7.69				

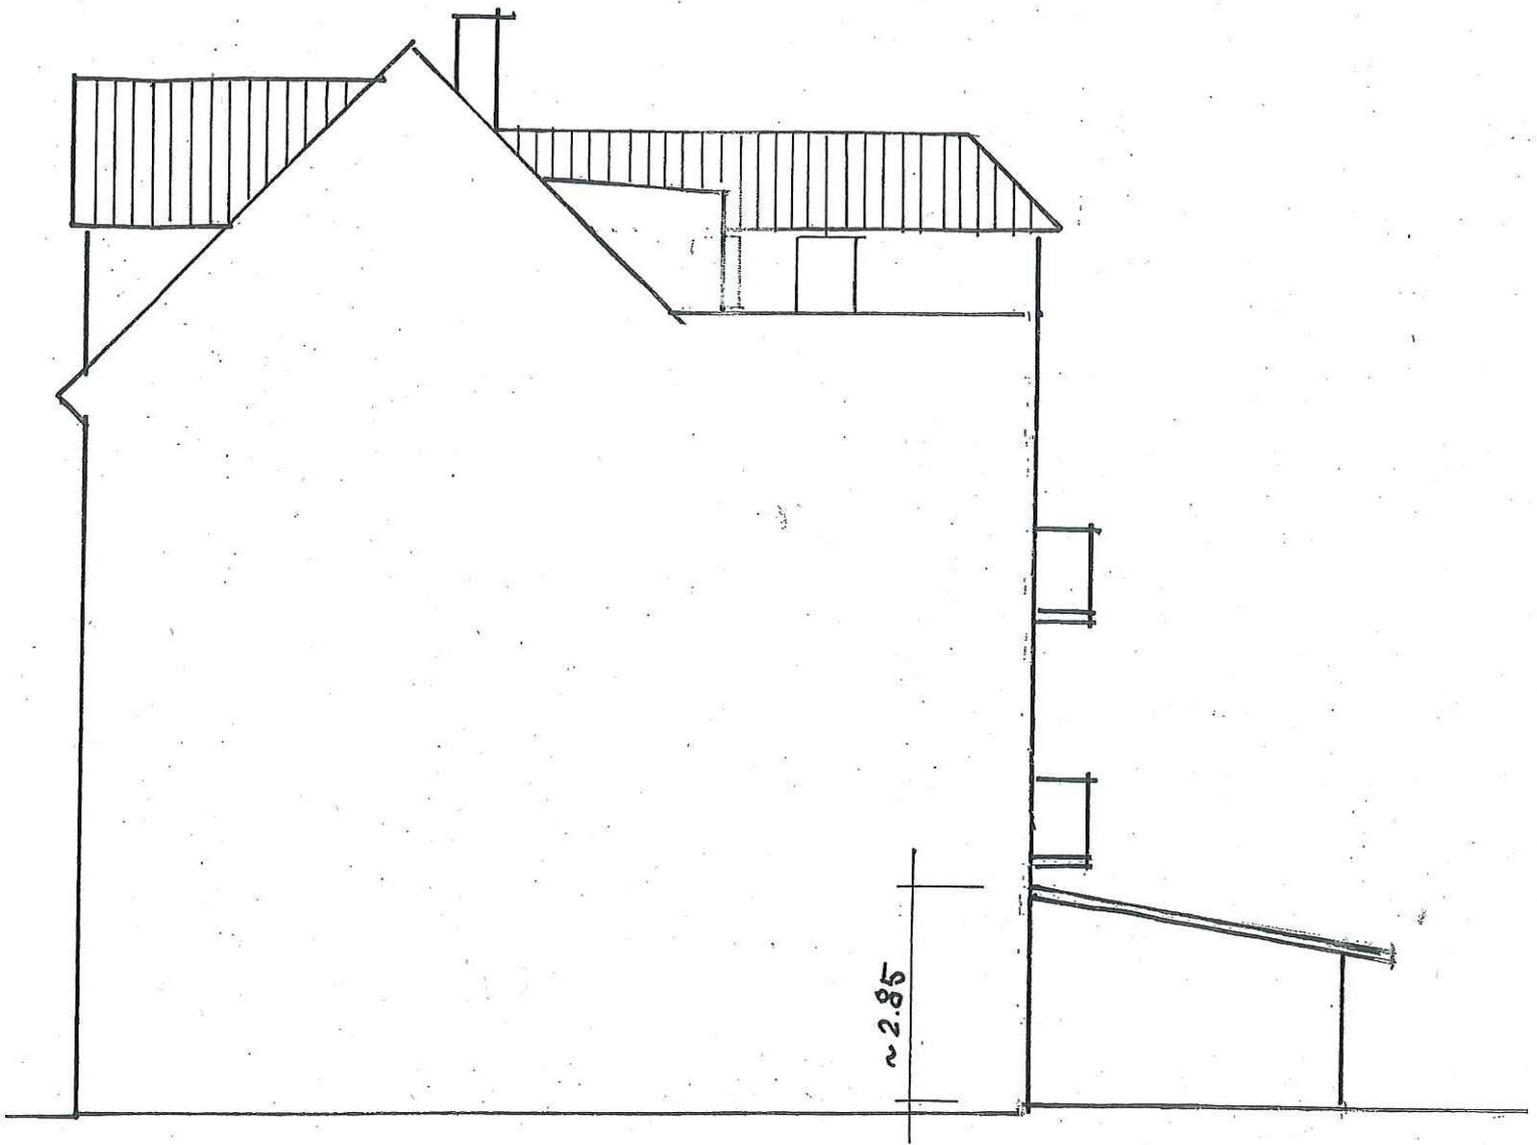

SÜDEN

~4.34 | ~63