


Übersichtslageplan

Erneuerung des MW-Kanals in der "Behringstraße"

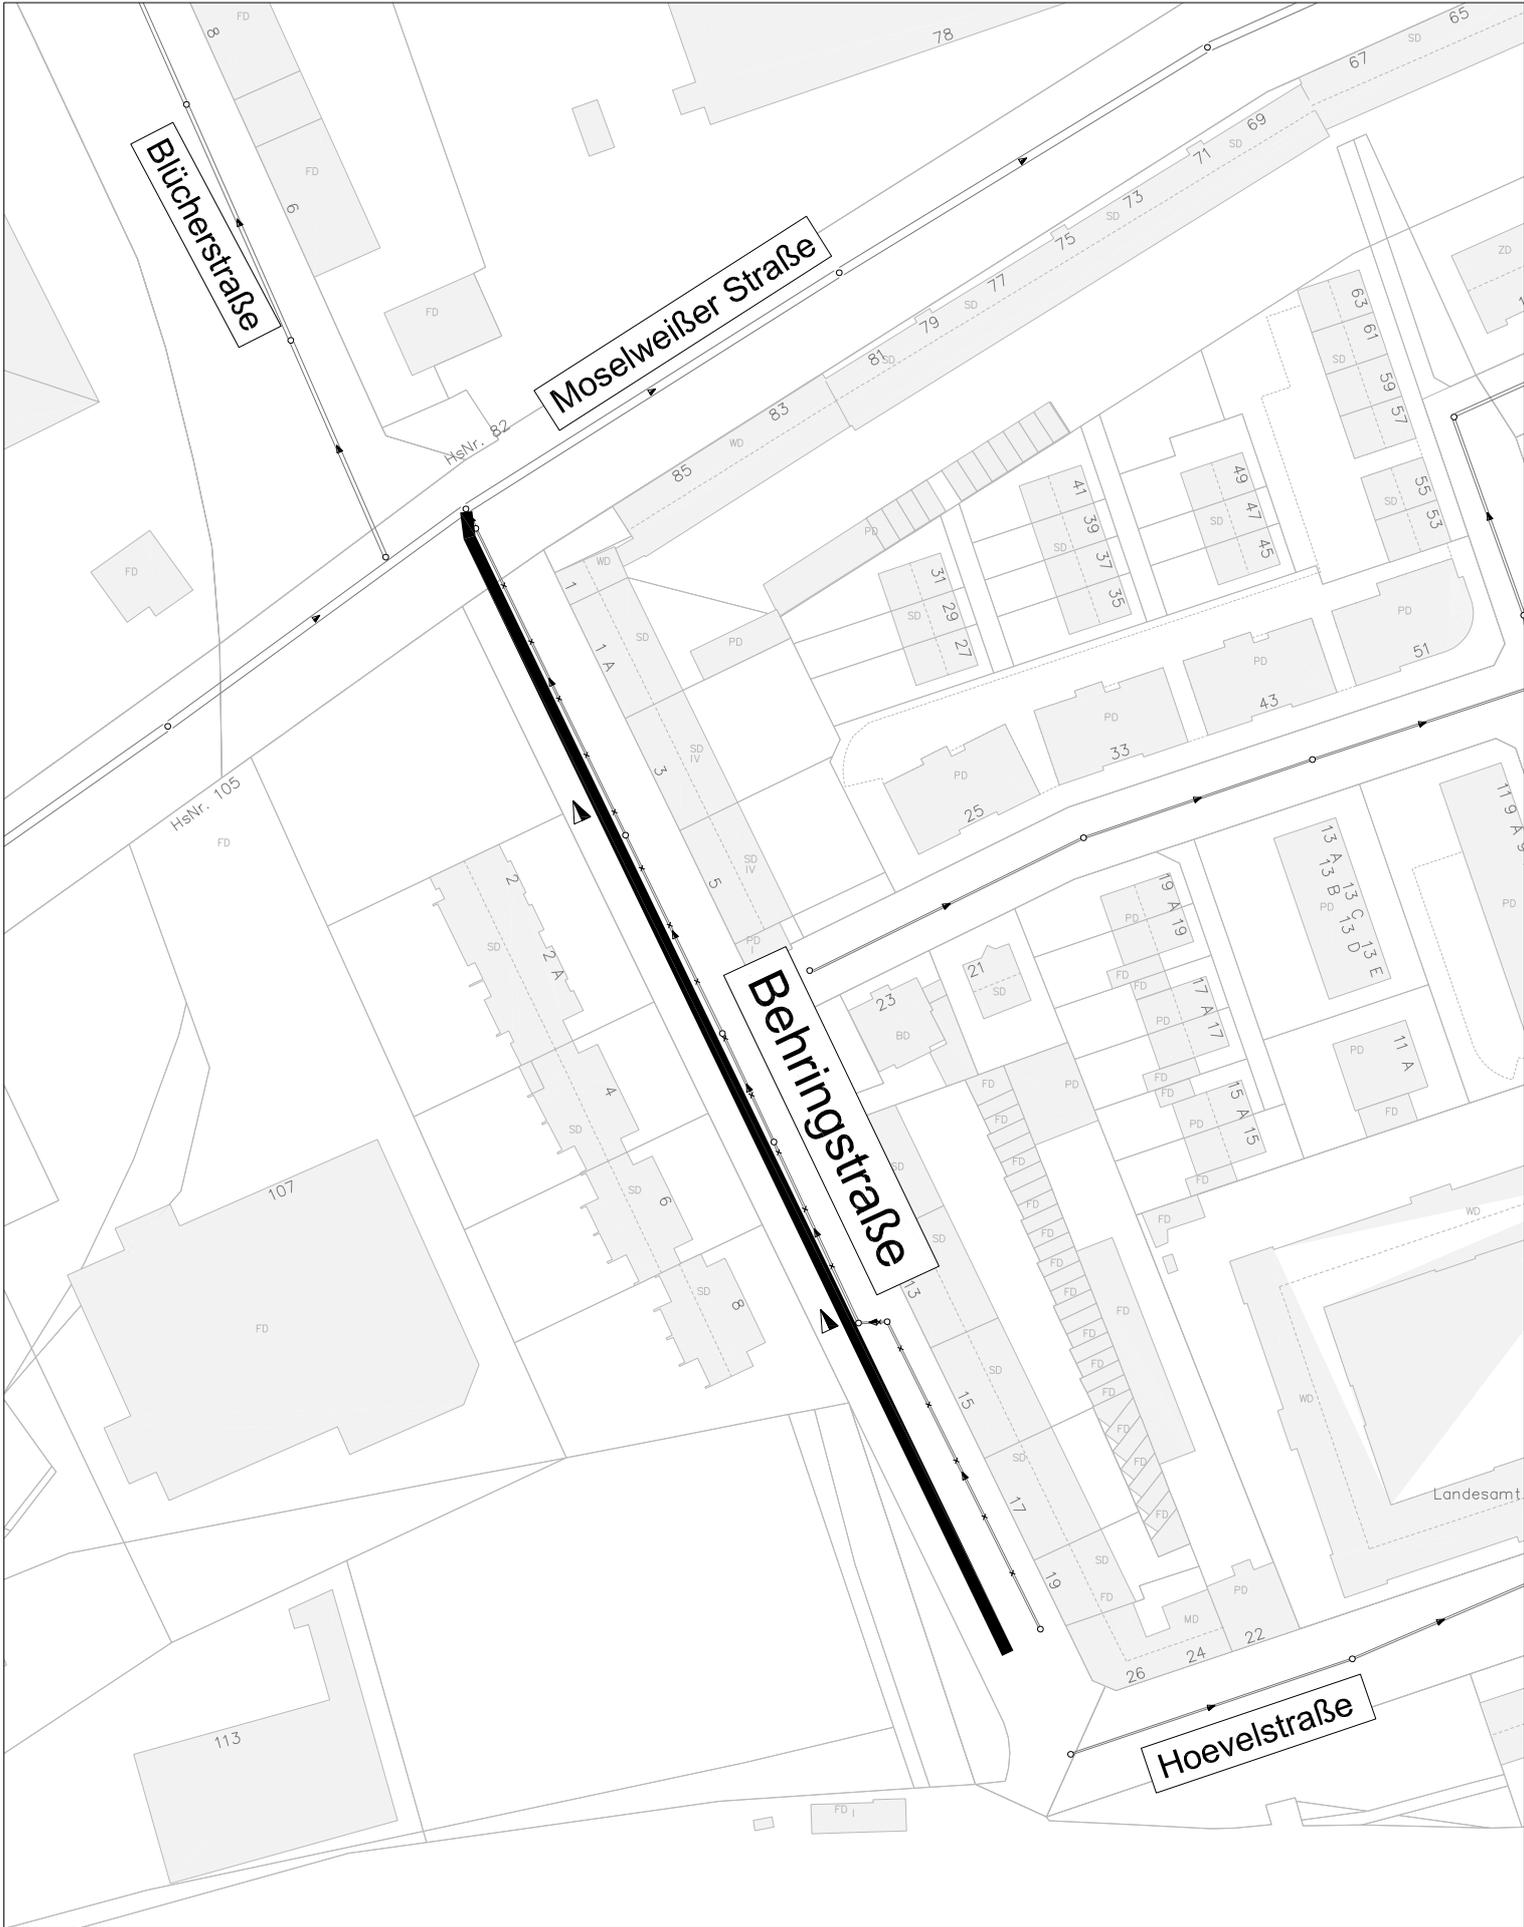

Erneuerung MW-Kanal