


PLANINHALT

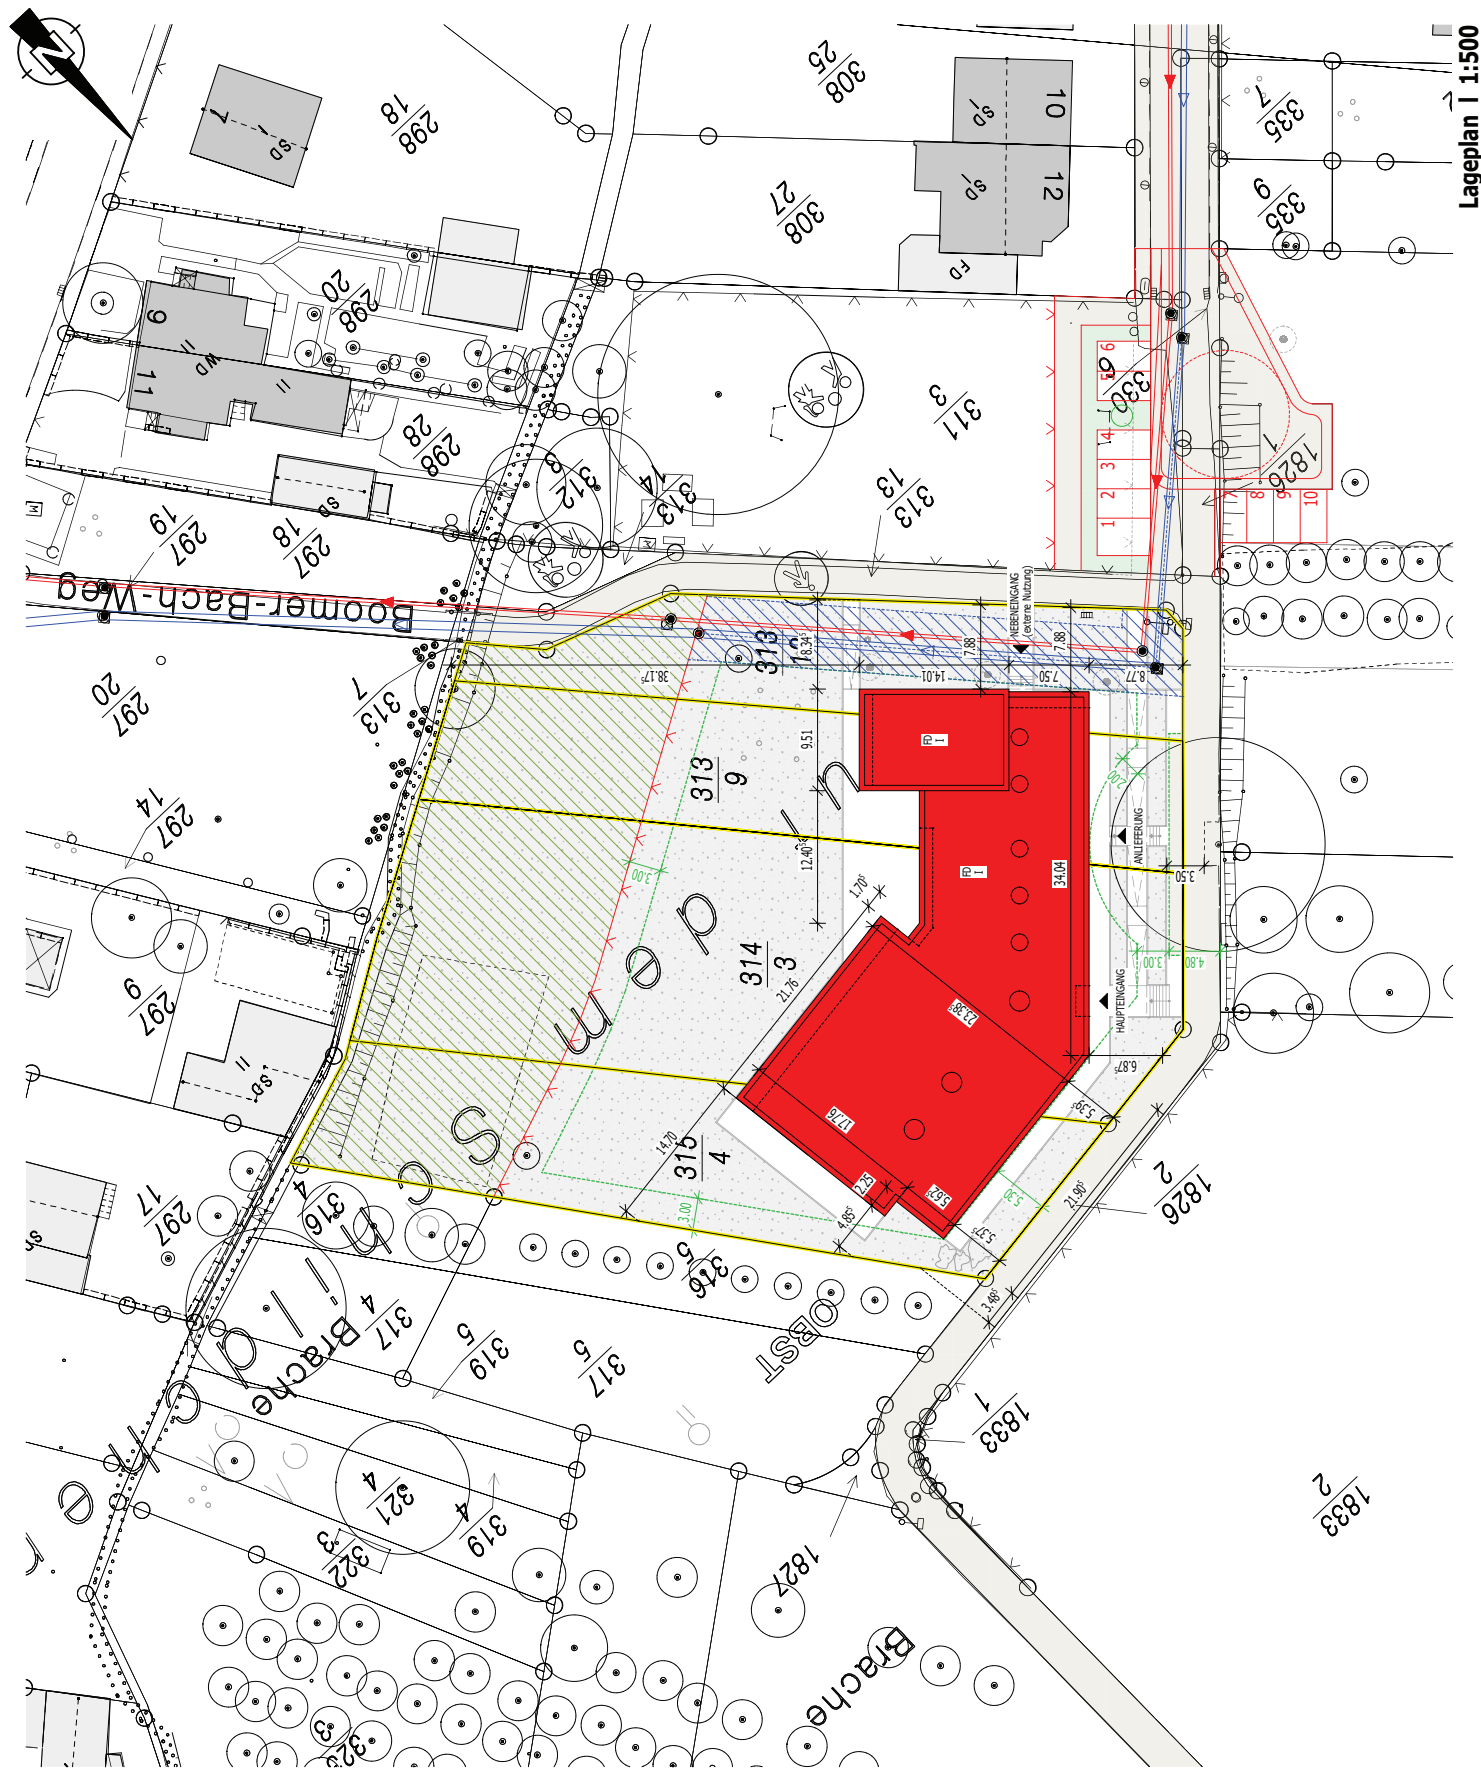

Lageplan | 1:500