


EWG ANG: 71/2124

KOBLENZ
VERBINDET.

Stadtvermessung und
Bodenmanagement

Gemarkung: Moselweiß
Flur: 10
Flurstück: 100/12
ungefährer Maßstab 1: 500


07.02.2024

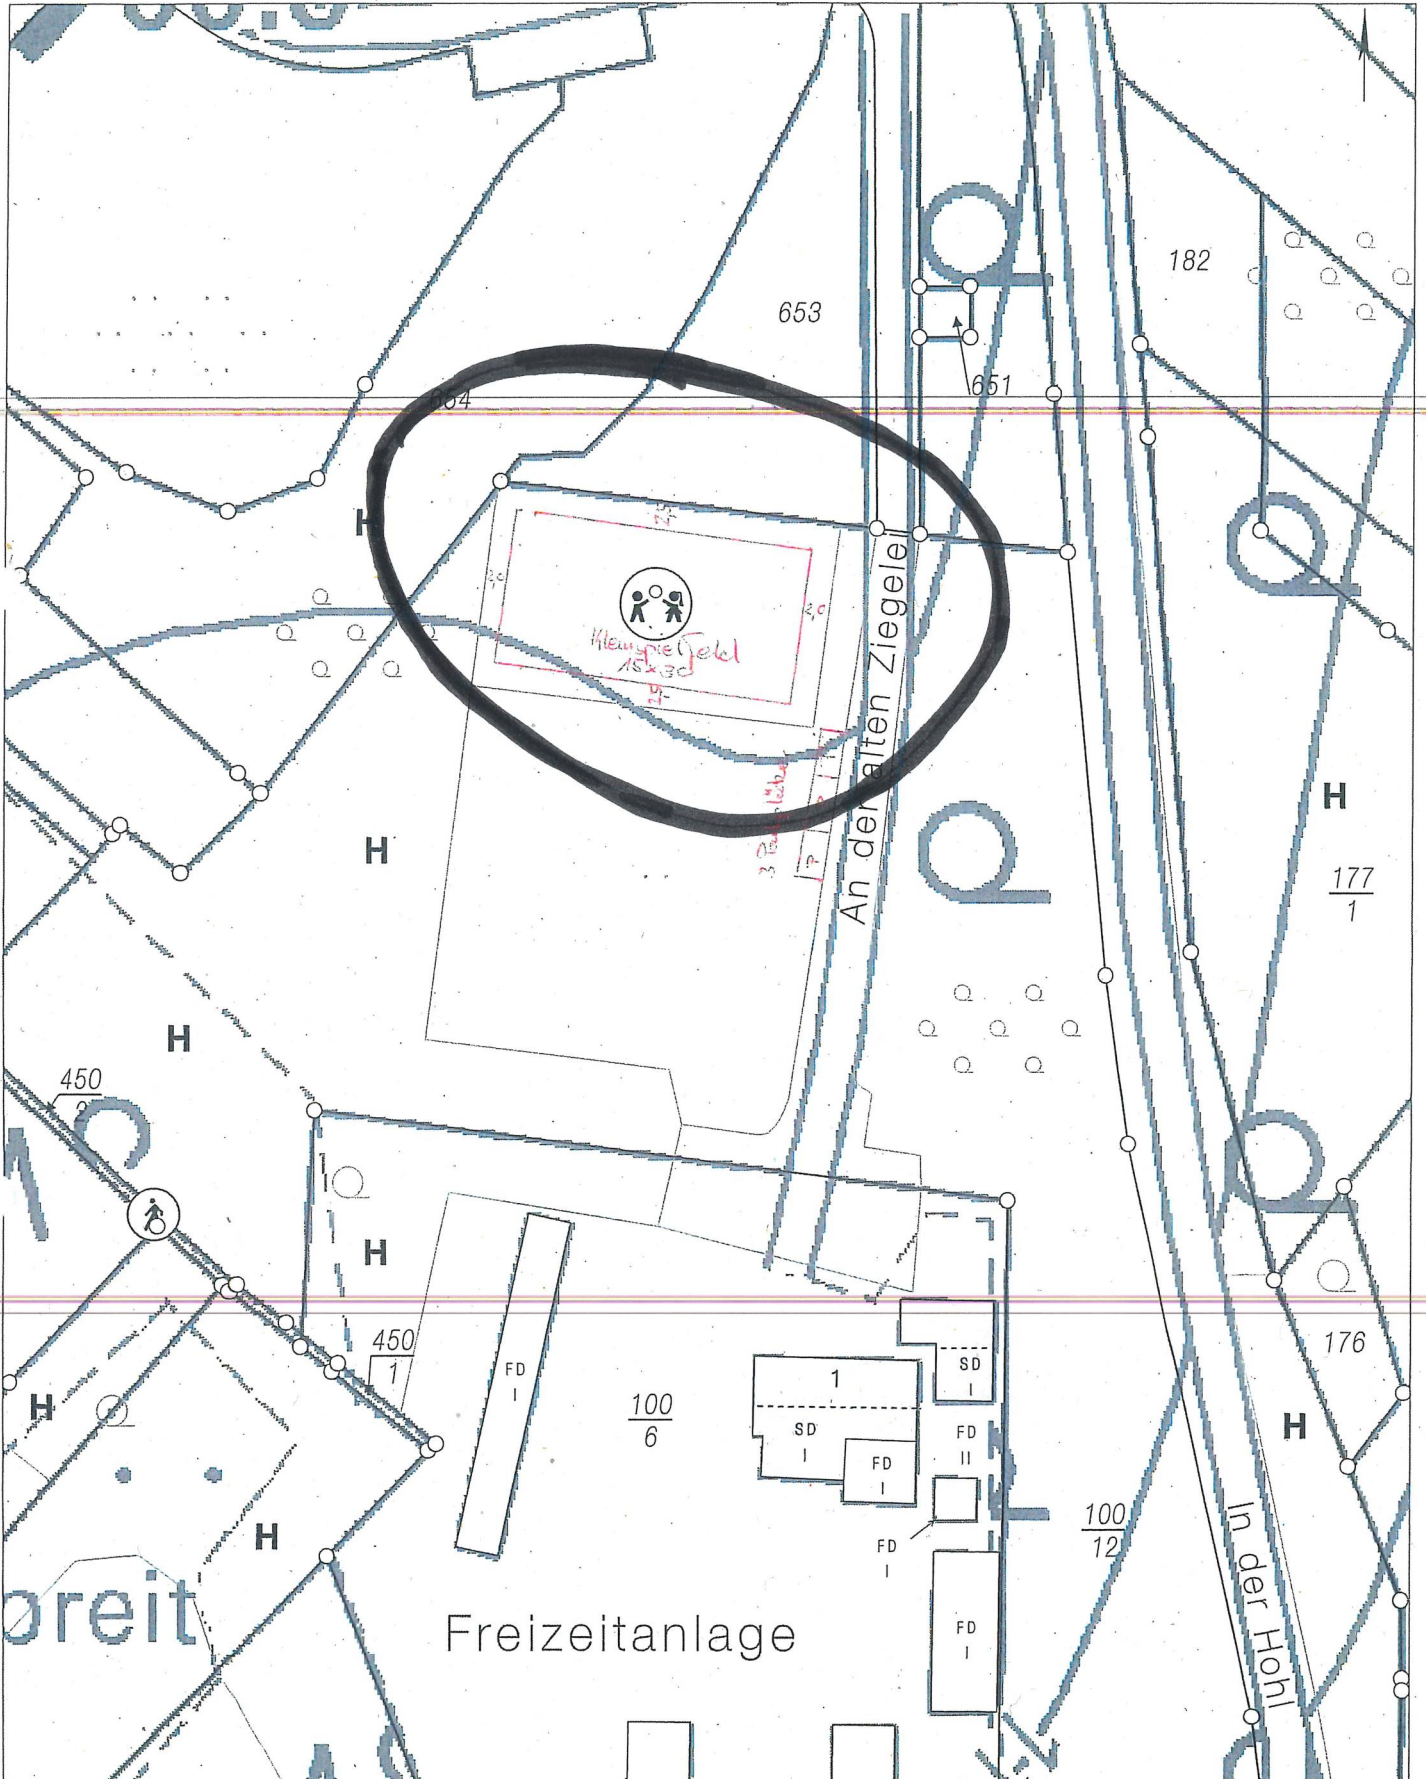


Basiskarte: Liegenschaftskarte der Vermessungs- und Katasterverwaltung. Die Geschossangaben entsprechen nicht der Definition Vollgeschoss nach Landesbauordnung. Vervielfältigungen für eigene, nicht gewerbliche Zwecke zugelassen. Vervielfältigungen für andere Zwecke, Veröffentlichungen oder deren Weitergabe an Dritte nur mit Genehmigung.



Eigenbetrieb
 - Grünflächen- und Bestattungswesen -
 Beatusstr. 37
 56073 Koblenz

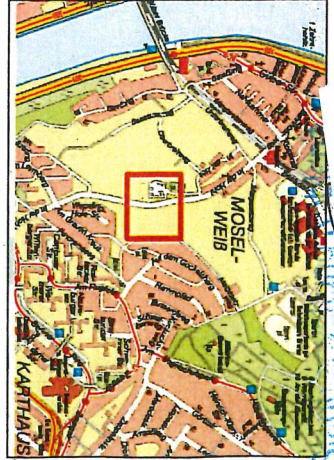

PLANINHALT		PLANUNG	
Blatt	A3	Stadt Koblenz  Stadtverwaltung Koblenz Eigenbetrieb Grünflächen- und Bestattungswesen Beatusstraße 37 56073 Koblenz	
Maßstab	1:200		
Datum	06.04.2018		
Plan-Nr.	1		
Bearbeiter		Projekt: Cage-Socceranlage "In der Hohl" Koblenz-Moselweils	