

Gemarkung Koblenz

Flur 17


Flurstück 9/40

Erstellt am 23.04.2024

ALKIS-Stand 02/2024

ungefährer Maßstab 1: 1000



Bearbeiter P0886957

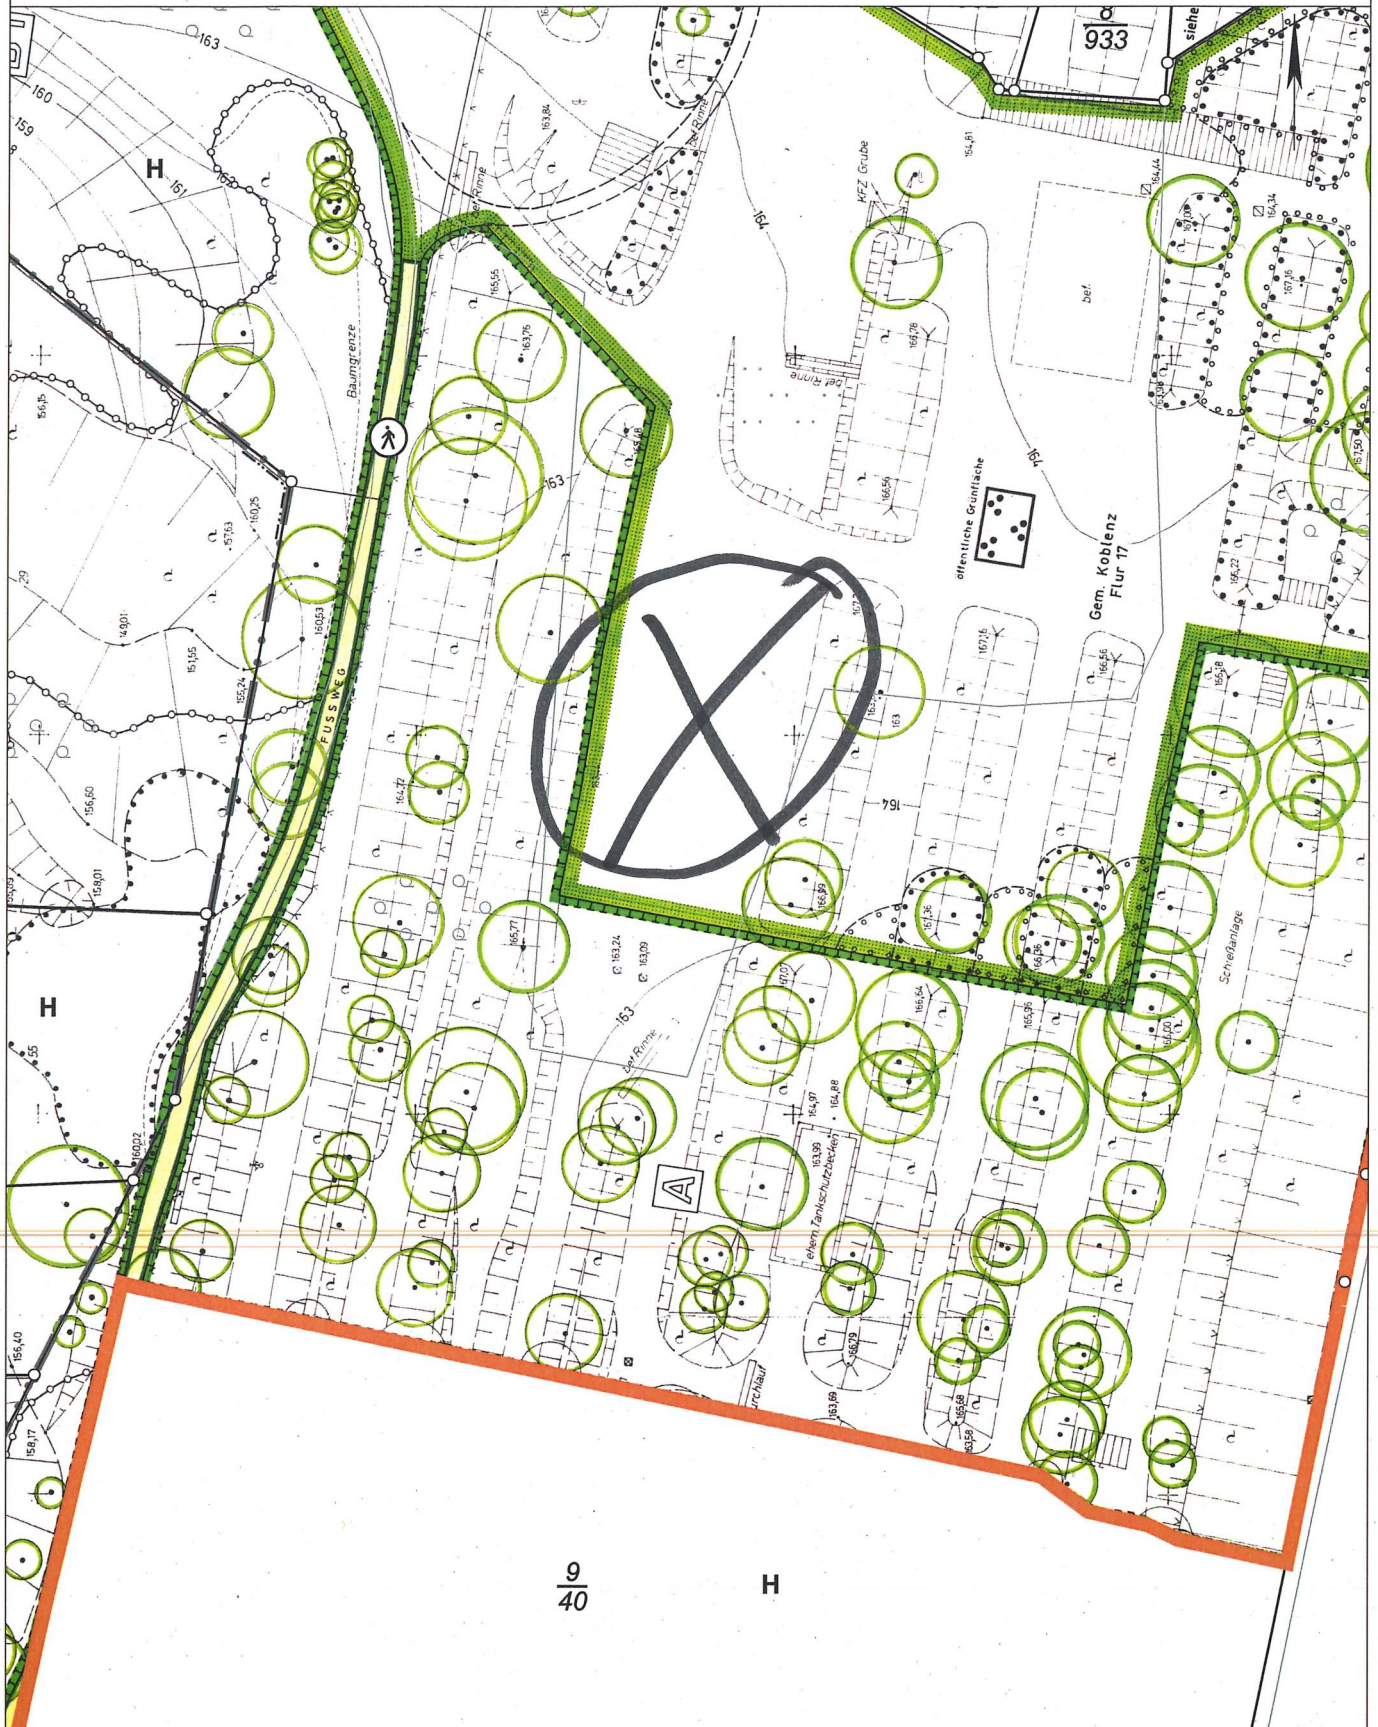

9  
40

H

0 10 20 30  
Meter

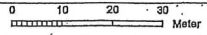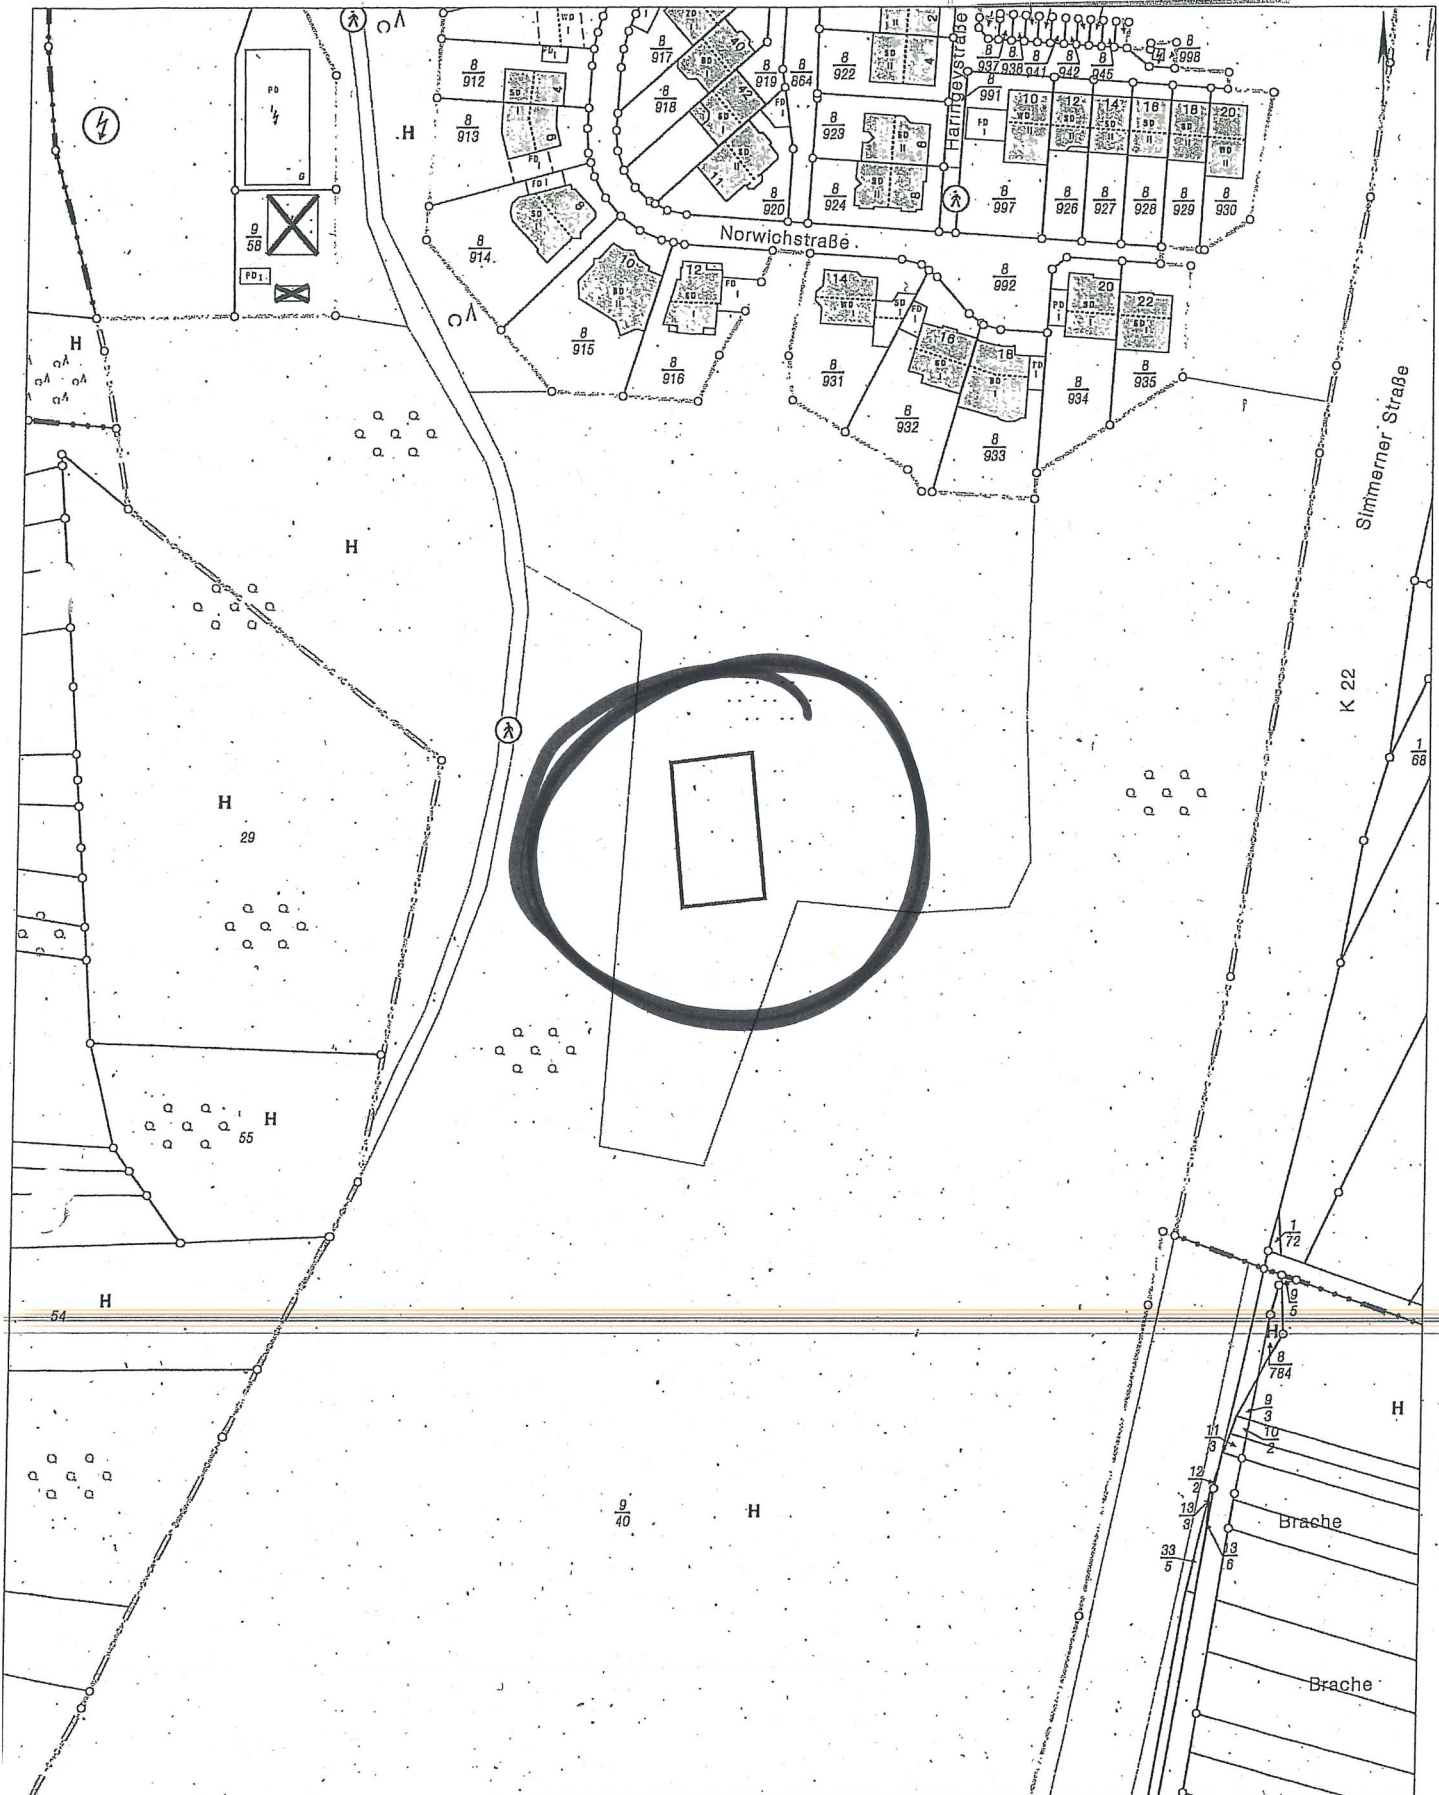

Basiskarte: Liegenschaftskarte der Vermessungs- und Katasterverwaltung. Die Geschossangaben entsprechen nicht der Definition Vollgeschoss nach Landesbauordnung. Vervielfältigungen für eigene, nicht gewerbliche Zwecke zugelassen. Vervielfältigungen für andere Zwecke, Veröffentlichungen oder deren Weitergabe an Dritte nur mit Genehmigung.



**Klettergerät  
Calisthenics Robinie ca. 4,5 x 4,8 m  
mit Fallschutz ca. 7,4 x 7,75 m**

sandgebundene  
Wegedecke

vorf.  
Pflasterfläche

loser Fallschutz

zu errichtender  
Starkfügel

**Riesen-Pendelschaukel  
"Obra-Maxi" ca. 15,6 x 6,5 m**

Starkfügel in  
vorf.-Erdhügel  
modellieren

