B-1A/0085168

# Übersichtslageplan
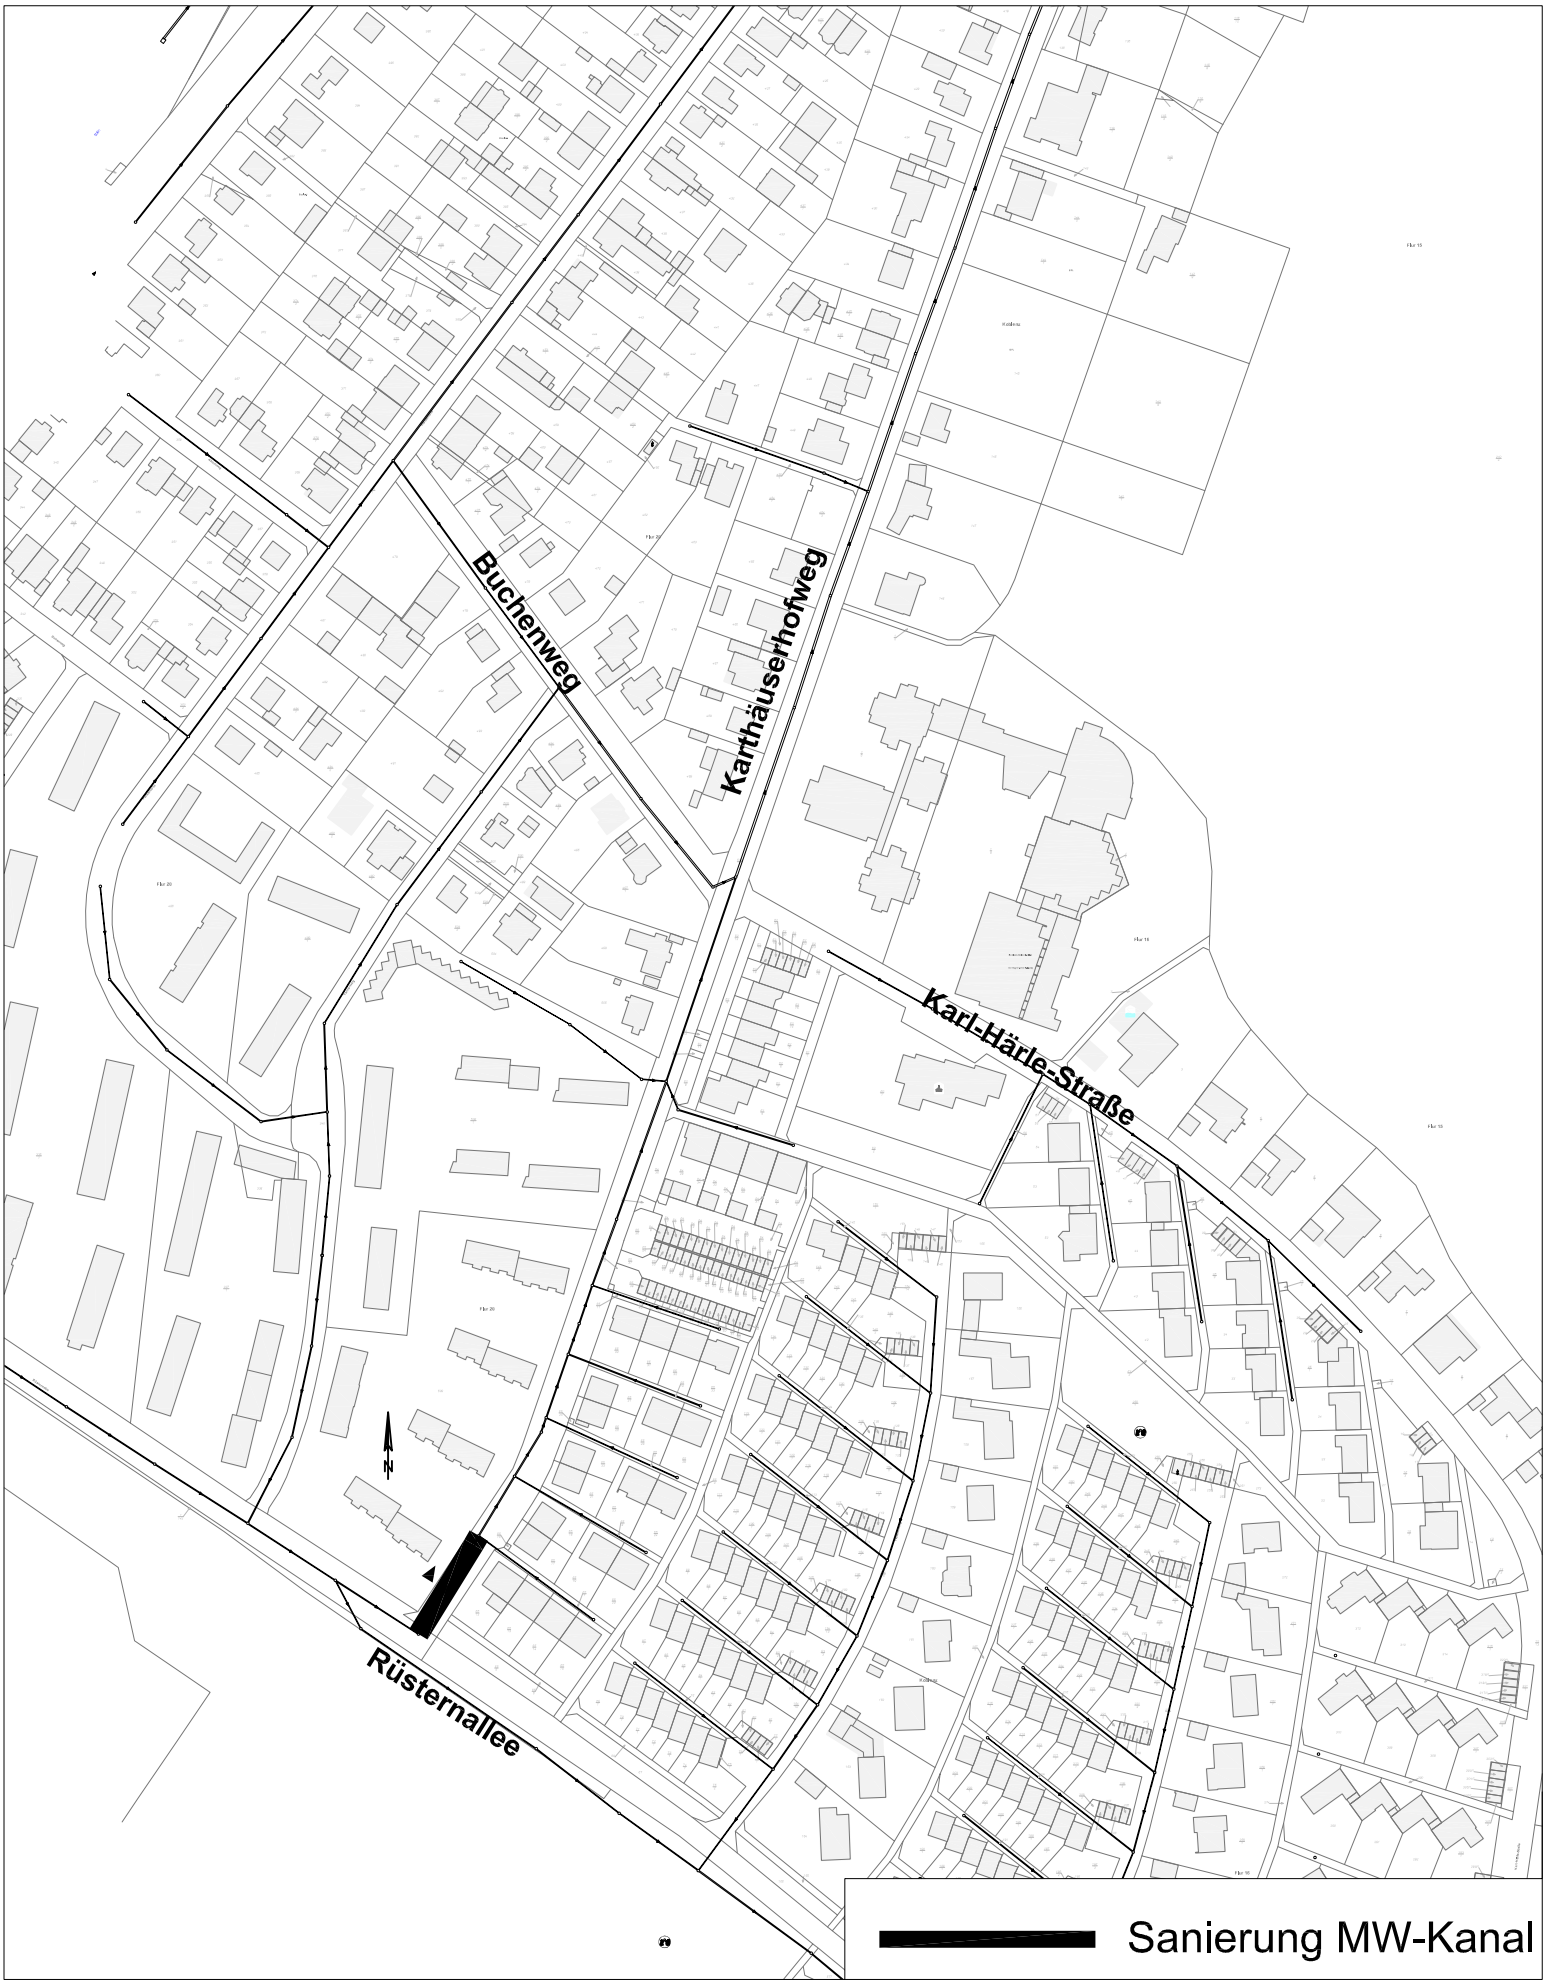
## Erneuerung und Sanierung des Mischwasserkanals im Karthäuserhofweg
## - Sanierung einer MW-Haltung -