


Übersichtslageplan

Kanalerneuerung "In den Mittelweiden"

B-1/0085221

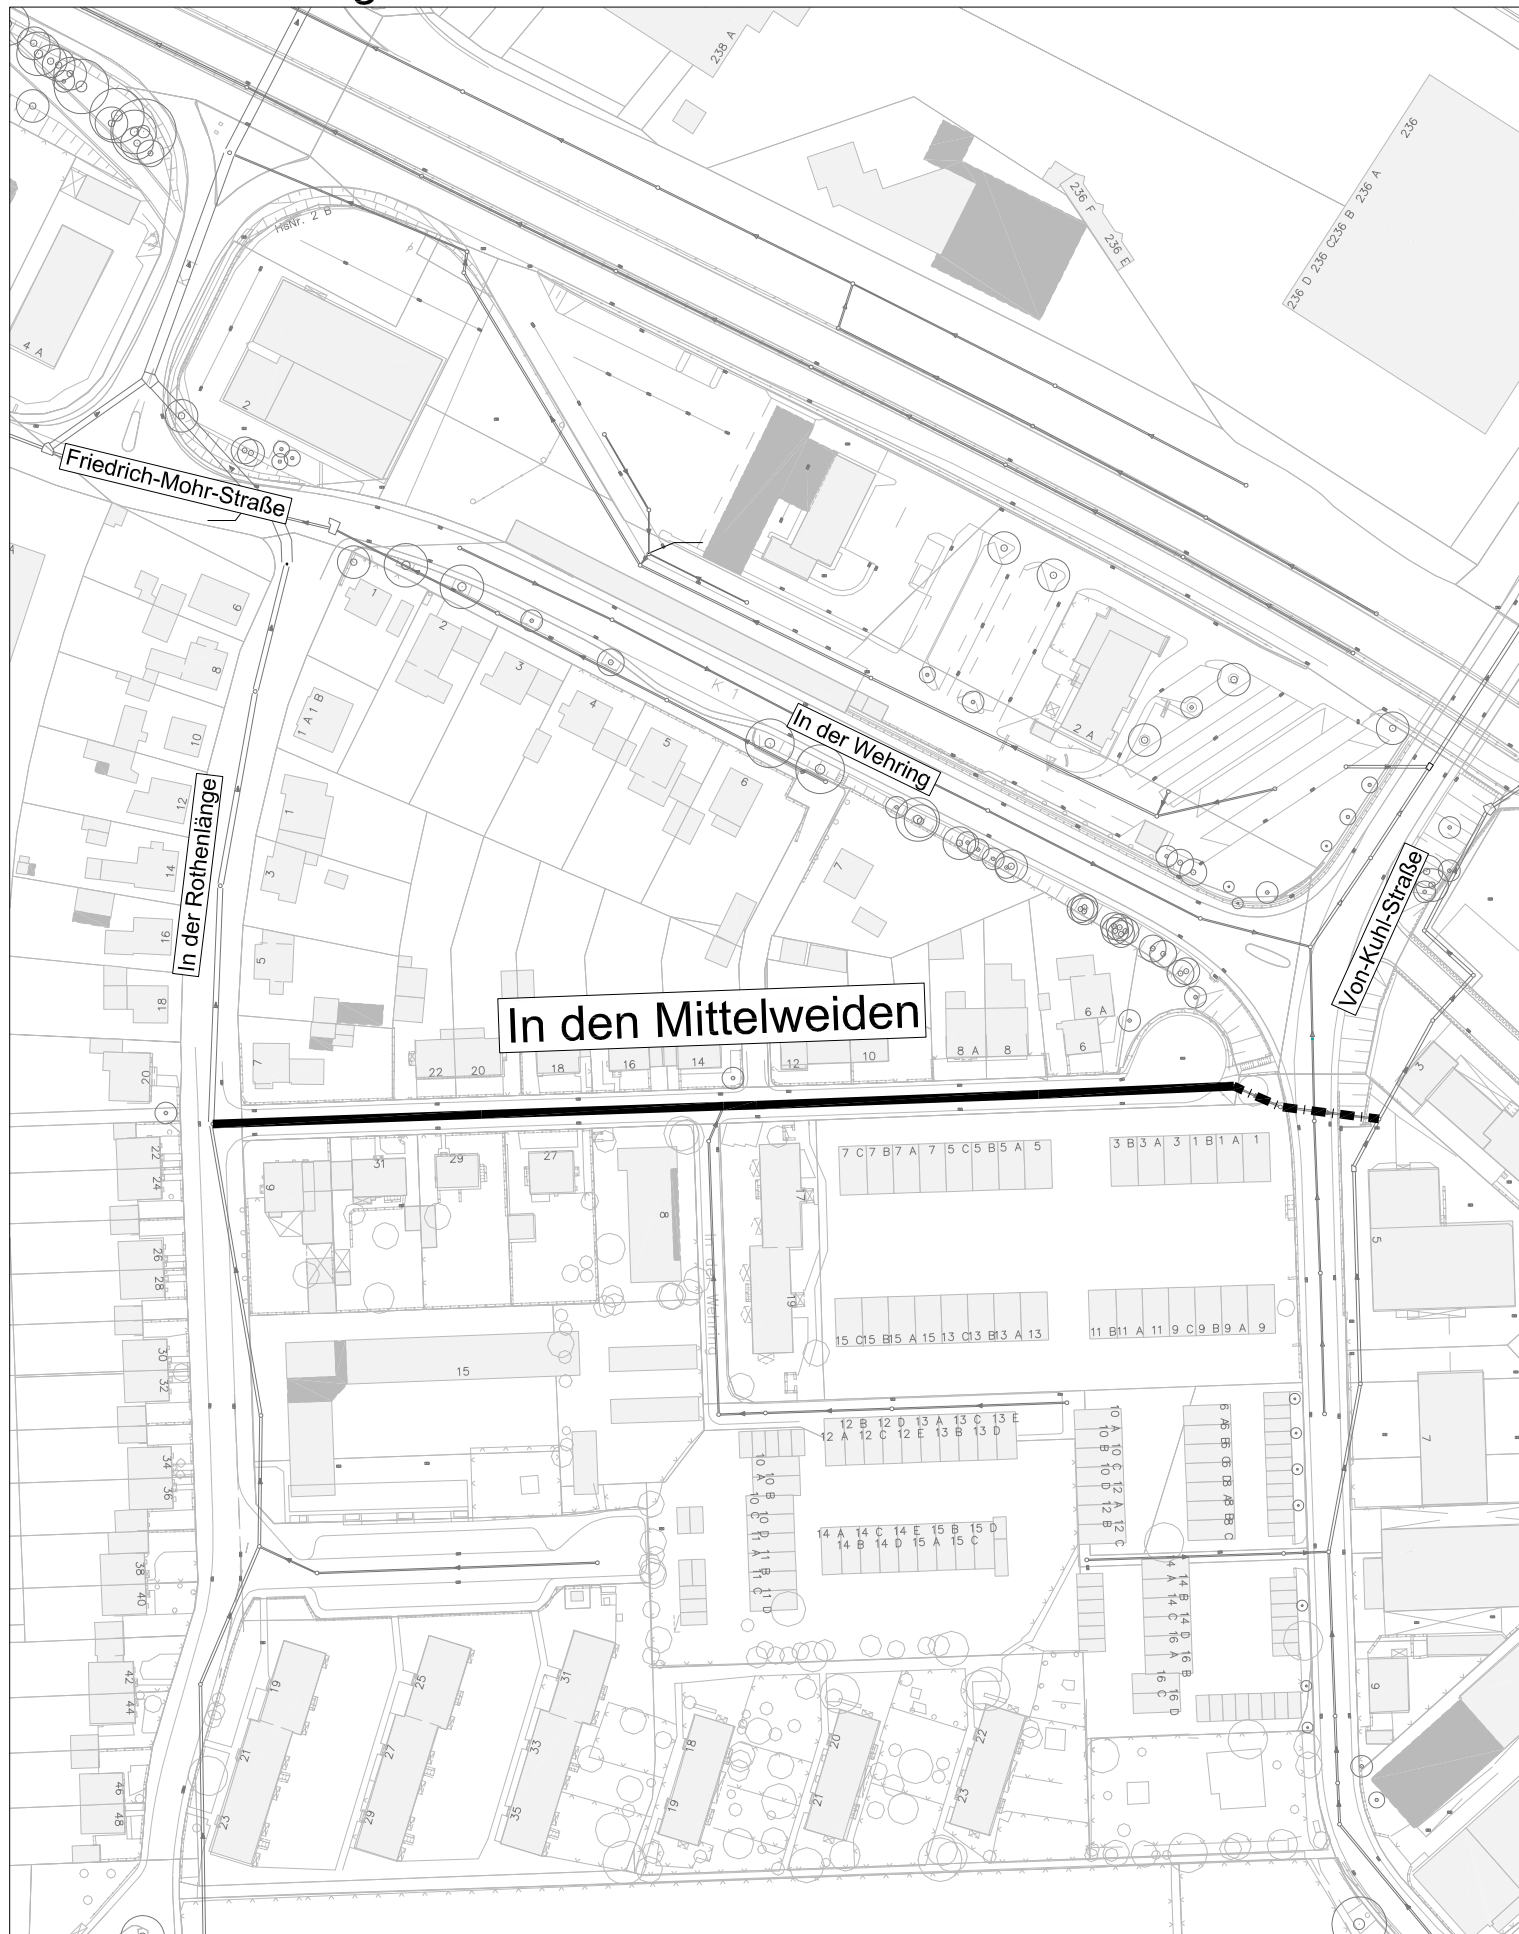

— Erneuerung MW-Kanal
- - - Innensanierung MW-Kanal