

Datum: 31.1.2024
Notiz

Maßstab: 1 : 1000



Google Maps

Von-Cohausen-Straße

Koblenz, Rheinland-Pfalz

Google Street View


Aug. 2022



Google

Aufgenommen: Aug. 2022 © 2024 Google



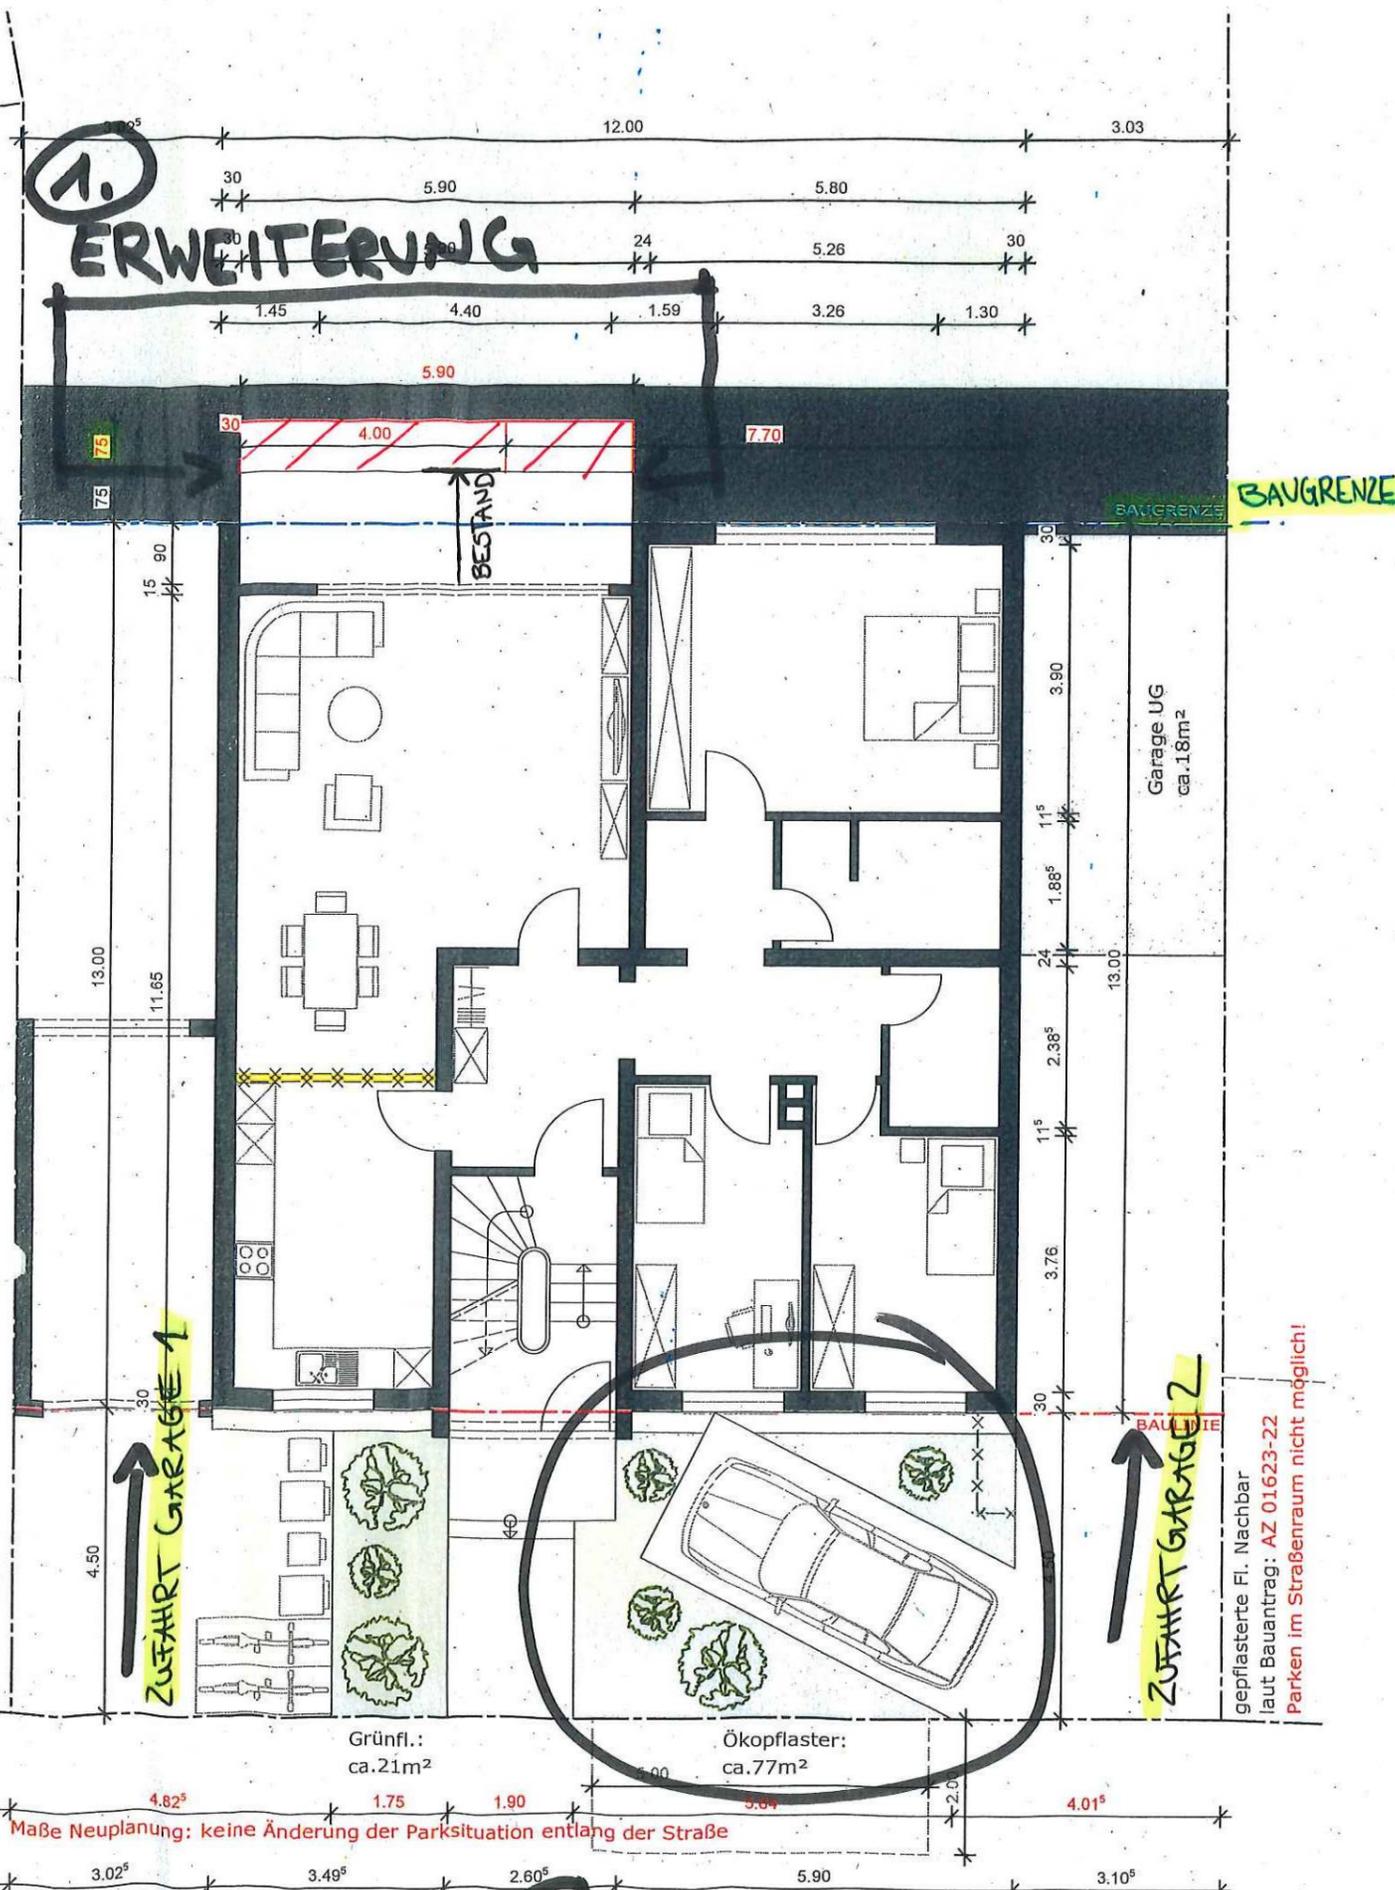

2. PARKPLATZ

gepflasterte Fl. Nachbar
 laut Bauantrag: AZ 01623-22
 Parken im Straßenraum nicht möglich!



Durch Analyse der Nachbarbebauung ist aufgefallen, dass der Großteil der Häuser im Geltungsbereich des B-Plans über größere, gepflasterte Flächen im Bereich der Vorgärten verfügt, auf denen das Abstellen von Fahrzeugen ermöglicht wird. Anders als zum Zeitpunkt der Aufstellung des Bebauungsplans, 1973, verfügen die Haushalte heutzutage über mehr und mehr Kraftfahrzeuge. Zudem ist das Laden eines Elektrofahrzeuges mittels Wallbox nur in Nähe der Hauswand durchführbar.

