

Auszug aus den Geobasisinformationen

Liegenschaftskarte



Rheinland-Pfalz


VERMESSUNGS- UND
KATASTERAMT
OSTEIFEL-HUNSRÜCK

Hergestellt am 16.01.2024

Flurstück: 91/18
Flur: 4
Gemarkung: Koblenz (1401)


Gemeinde: Koblenz
Landkreis: Stadt Koblenz


Am Wasserturm 5a
56727 Mayen

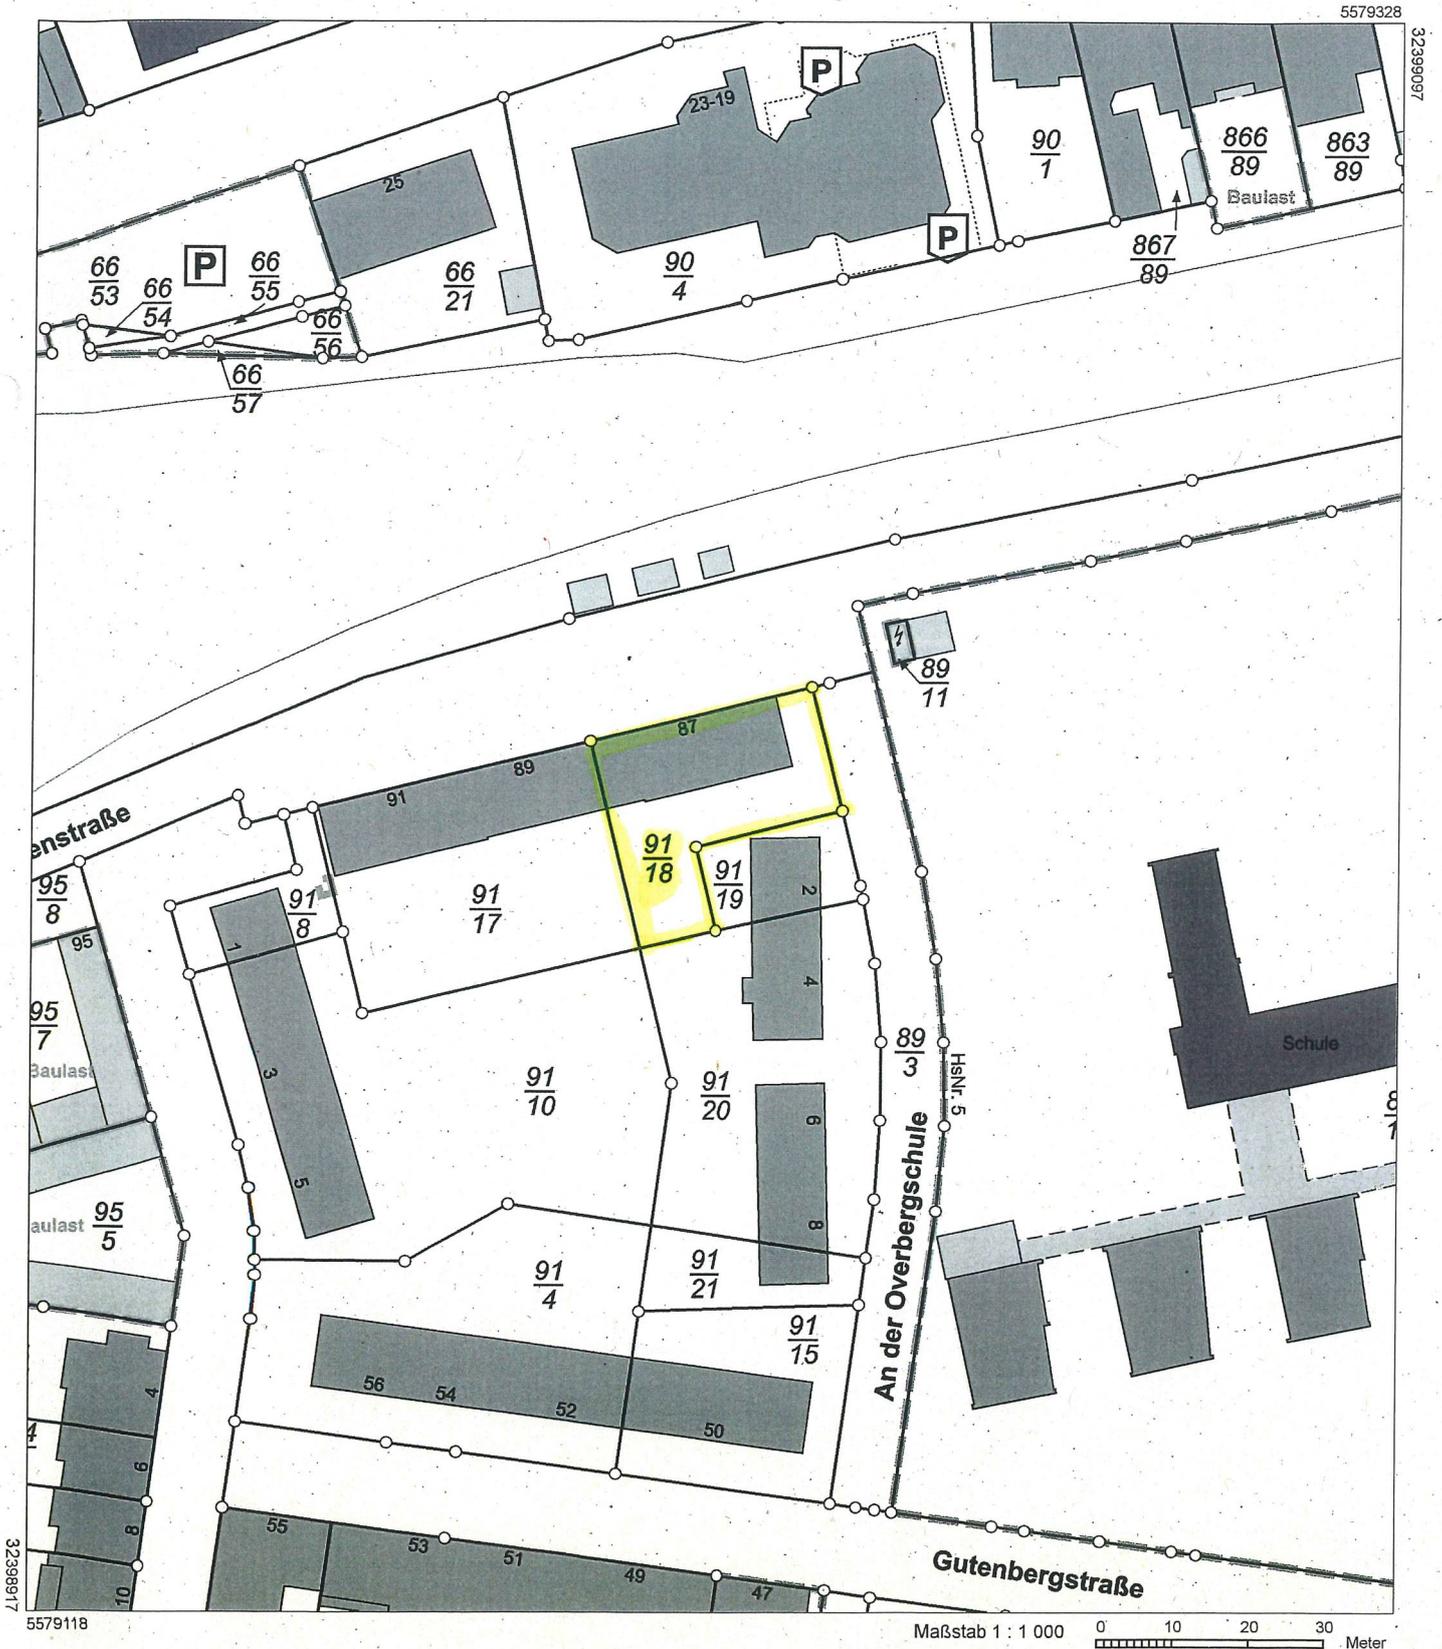

Vervielfältigungen für eigene Zwecke sind zugelassen. Eine unmittelbare oder mittelbare Vermarktung, Umwandlung oder Veröffentlichung der Geobasisinformationen bedarf der Zustimmung der zuständigen Vermessungs- und Katasterbehörde (§ 12 Landesgesetz über das amtliche Vermessungswesen)

Hergestellt durch das Landesamt für Vermessung und Geobasisinformation Rheinland-Pfalz.

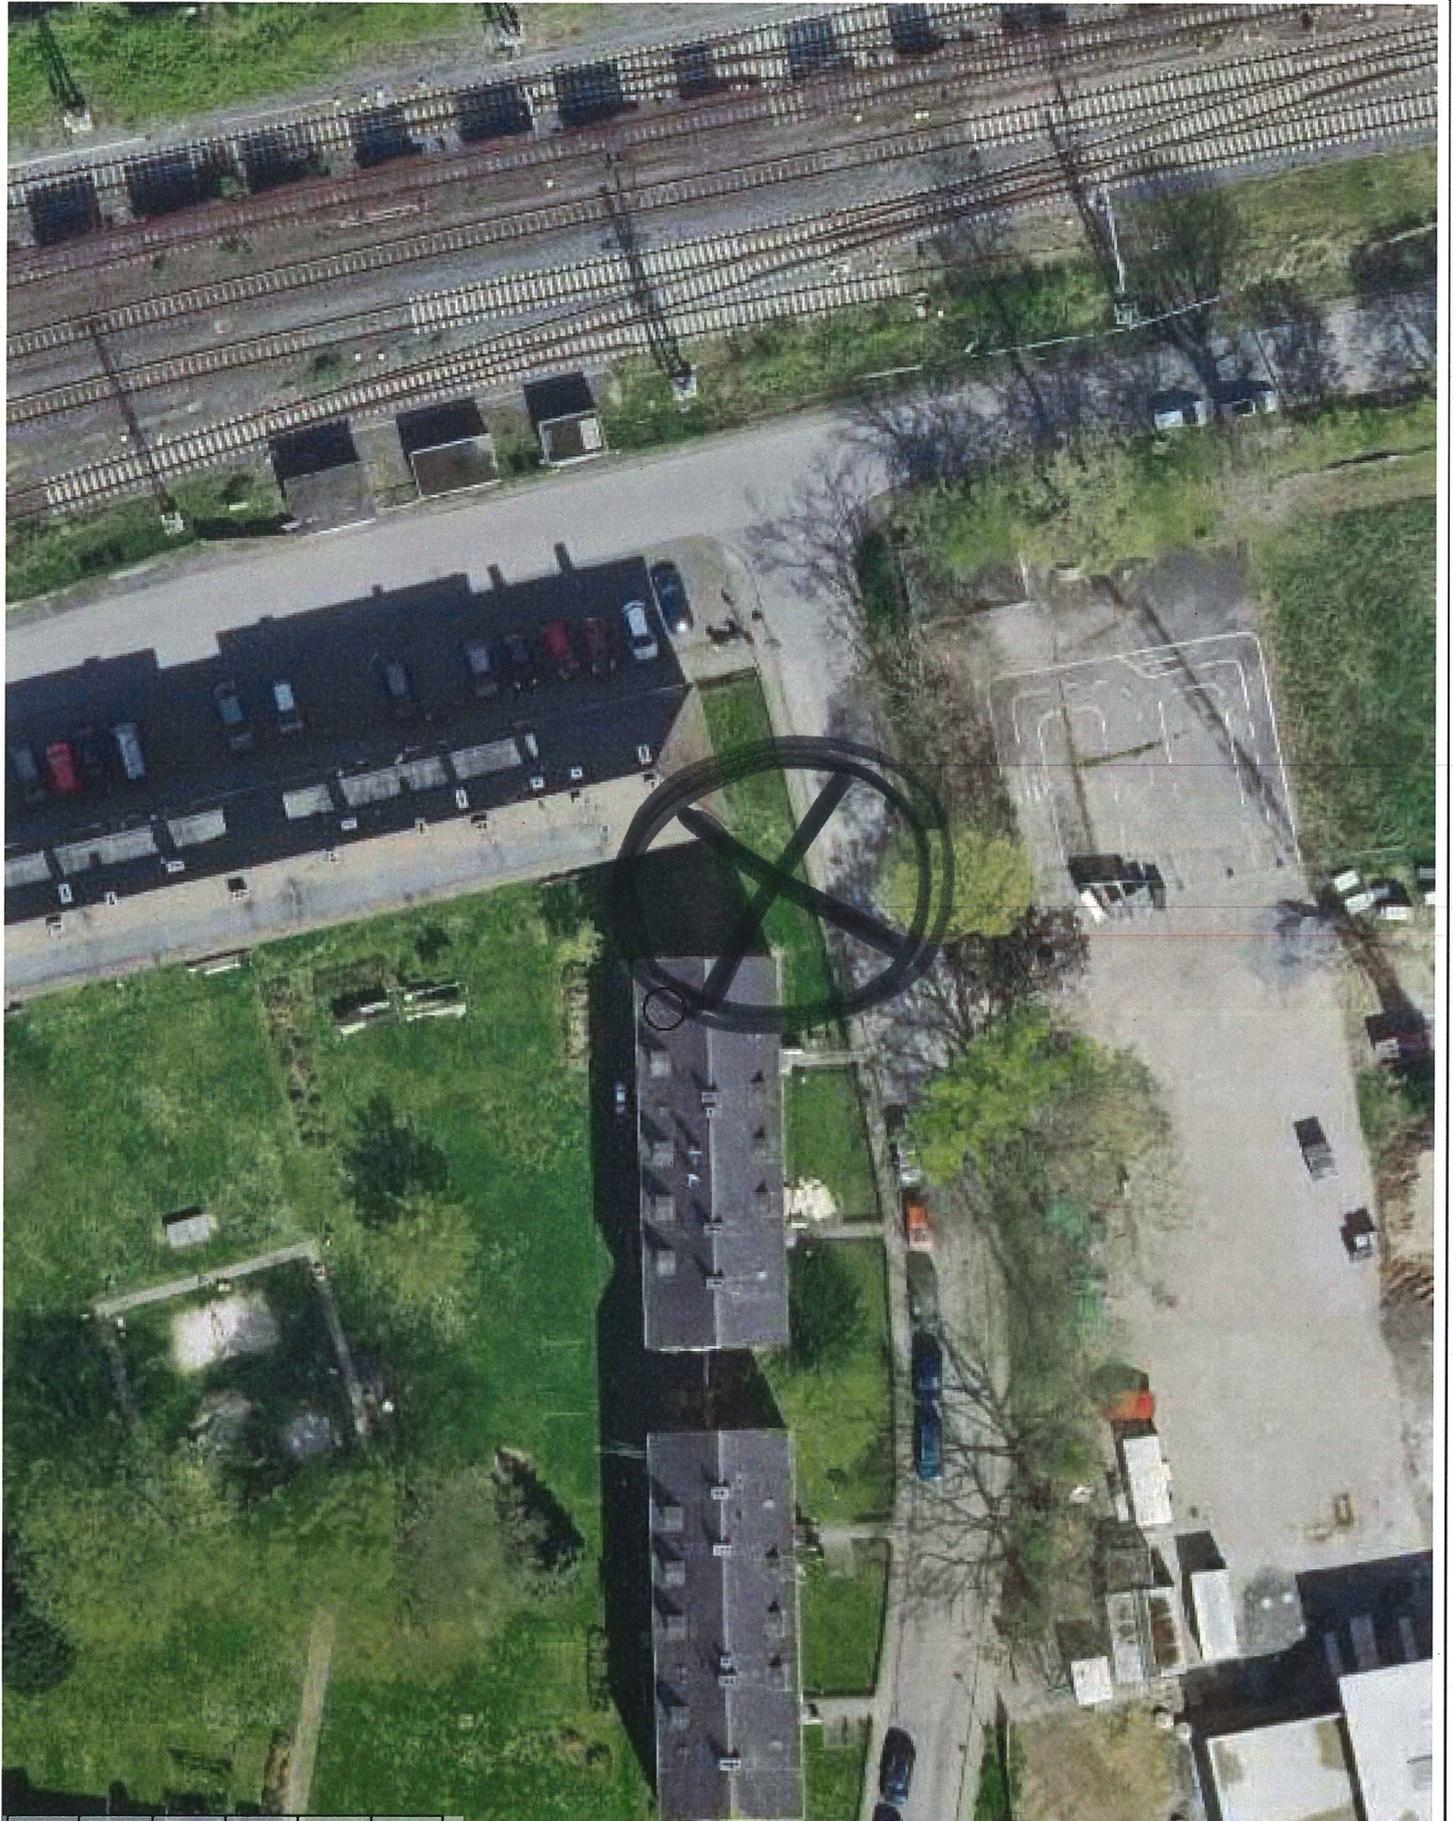

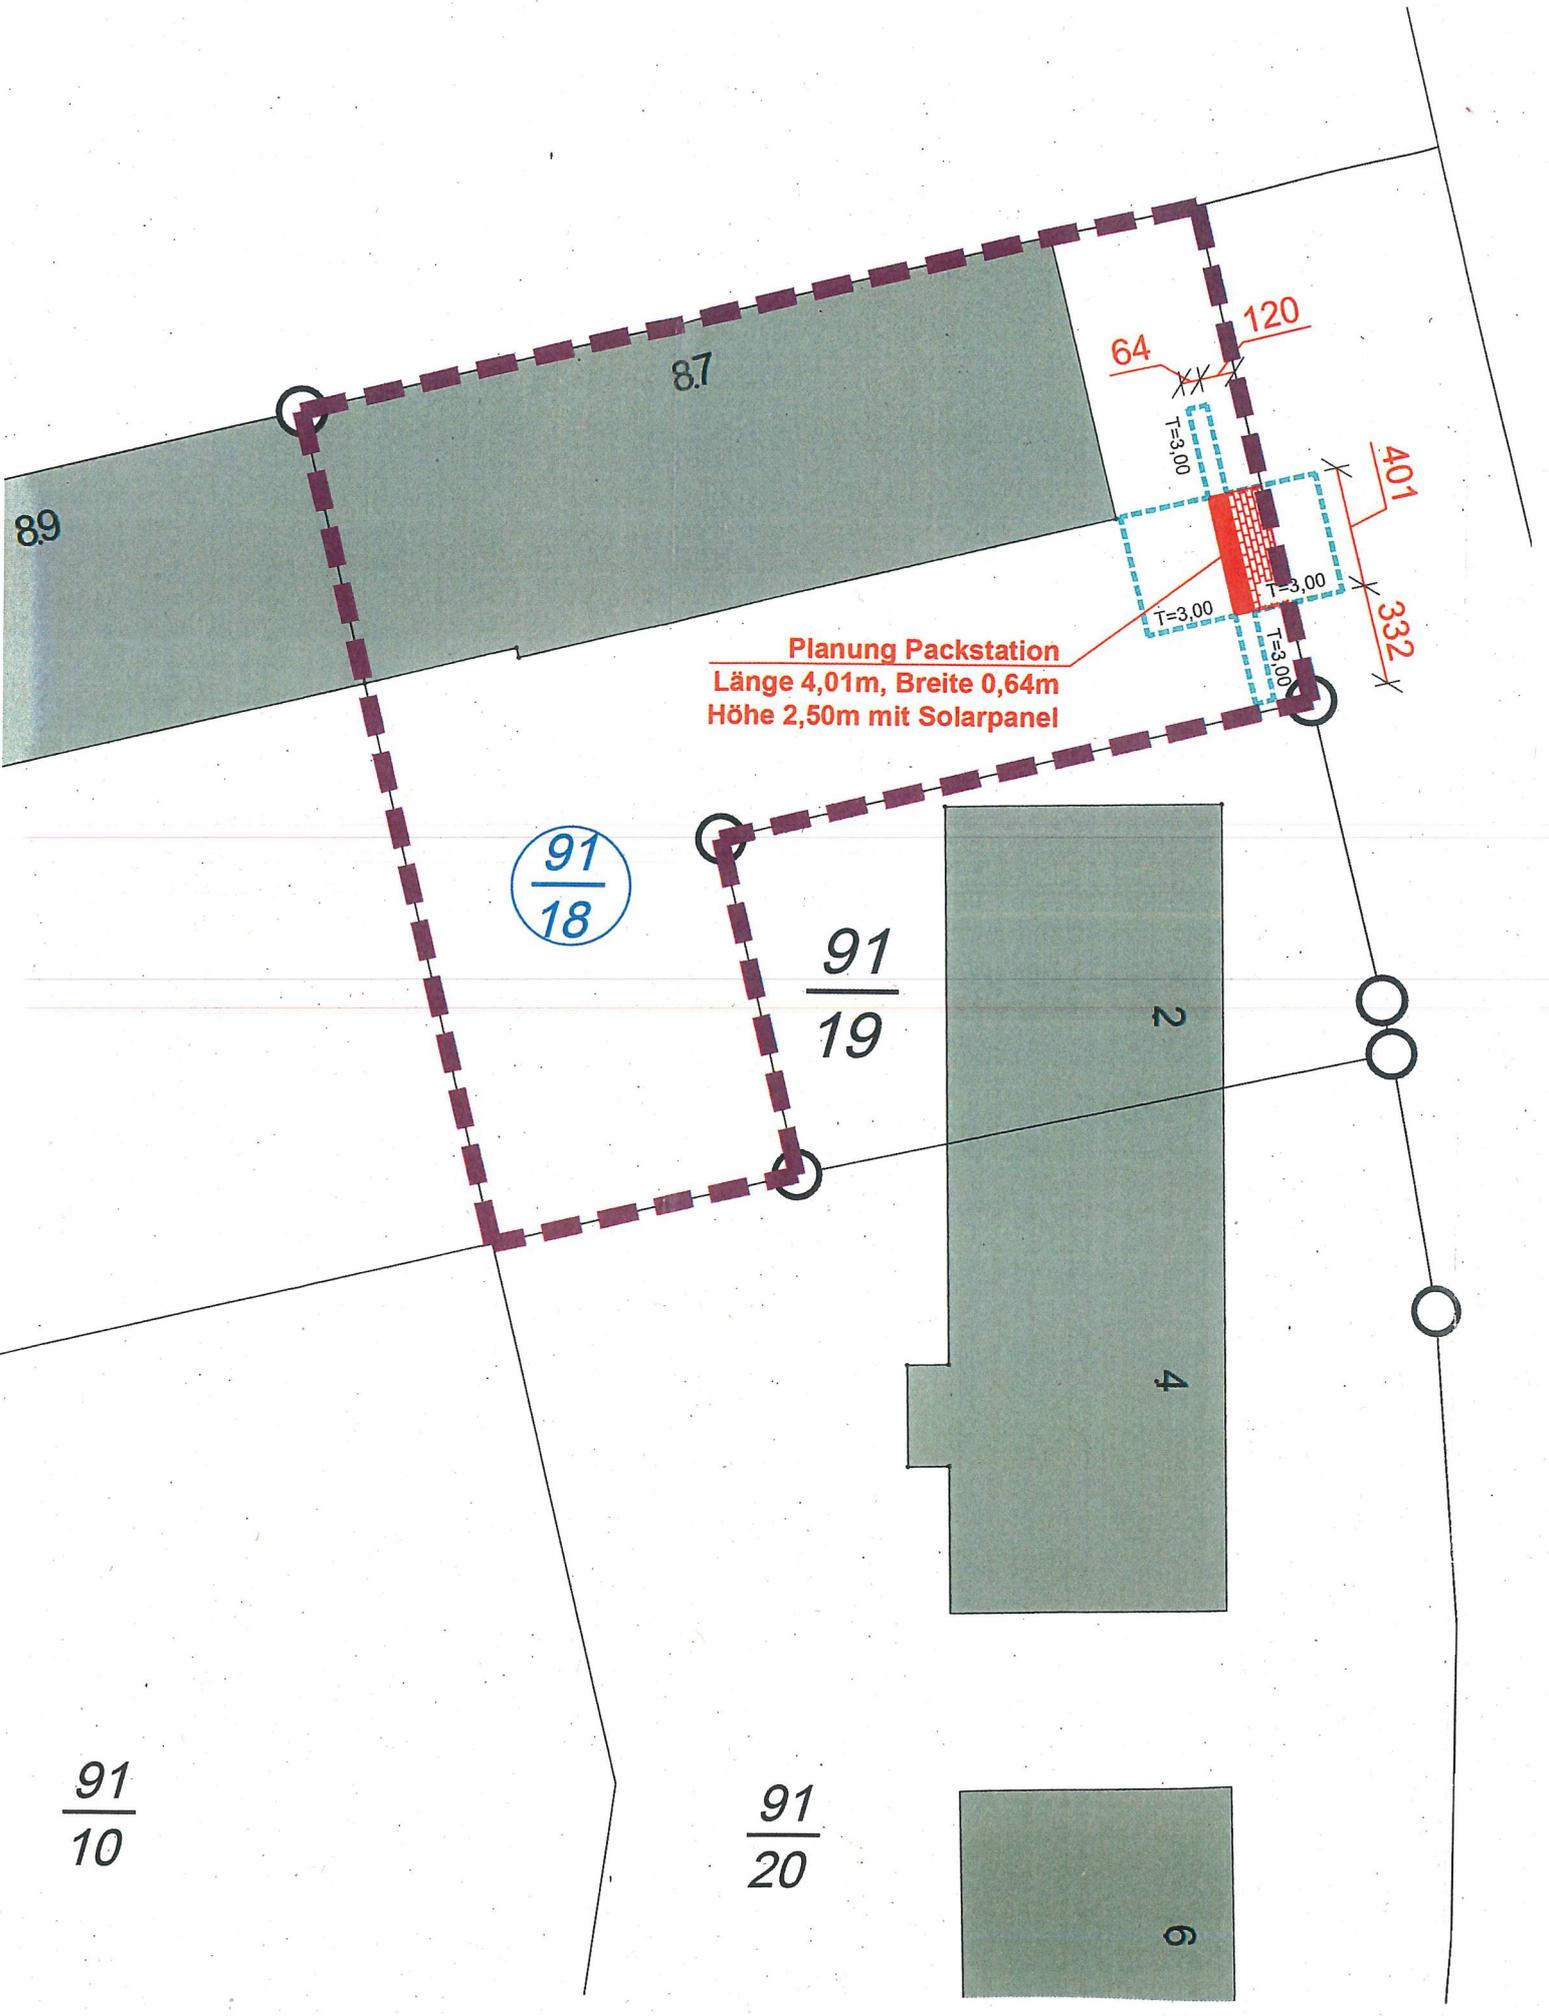

Planung Packstation
Länge 4,01m, Breite 0,64m
Höhe 2,50m mit Solarpanel

91/18

91/19

91/10

91/20

89

87

2

4

6

64

120

401

332


T=3,00

T=3,00


T=3,00

T=3,00




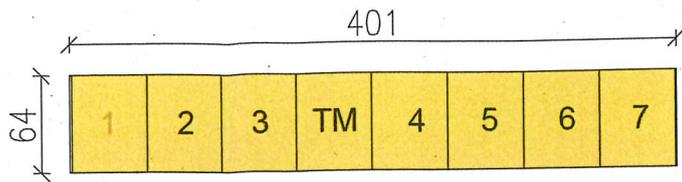


Grundriss

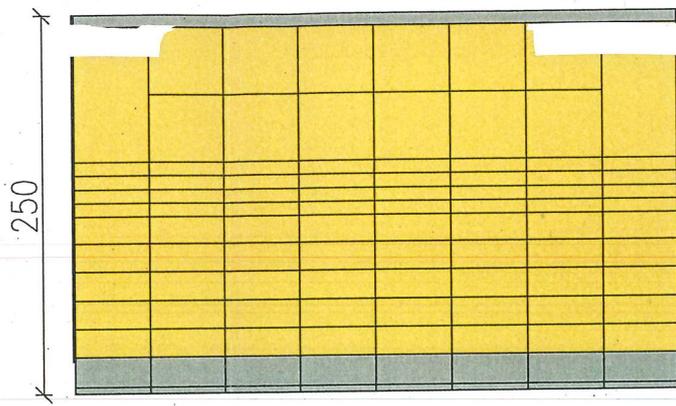

Ansicht vorn

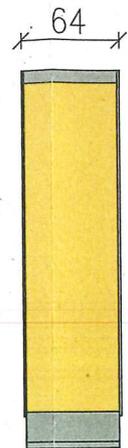

Ansicht rechts

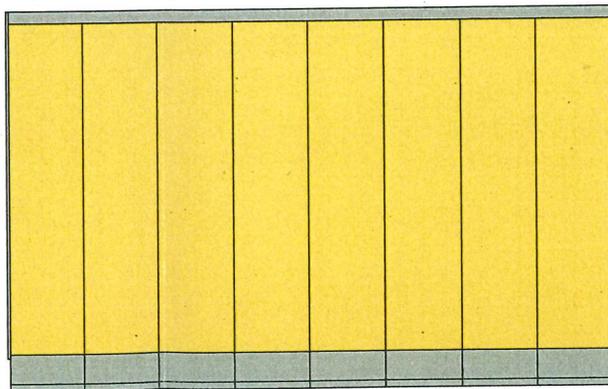

Ansicht hinten



Ansicht links