


Übersichtslageplan

Ausbau Gewerbegebiet Bubenheimer Berg (B-Plan Nr. 329)

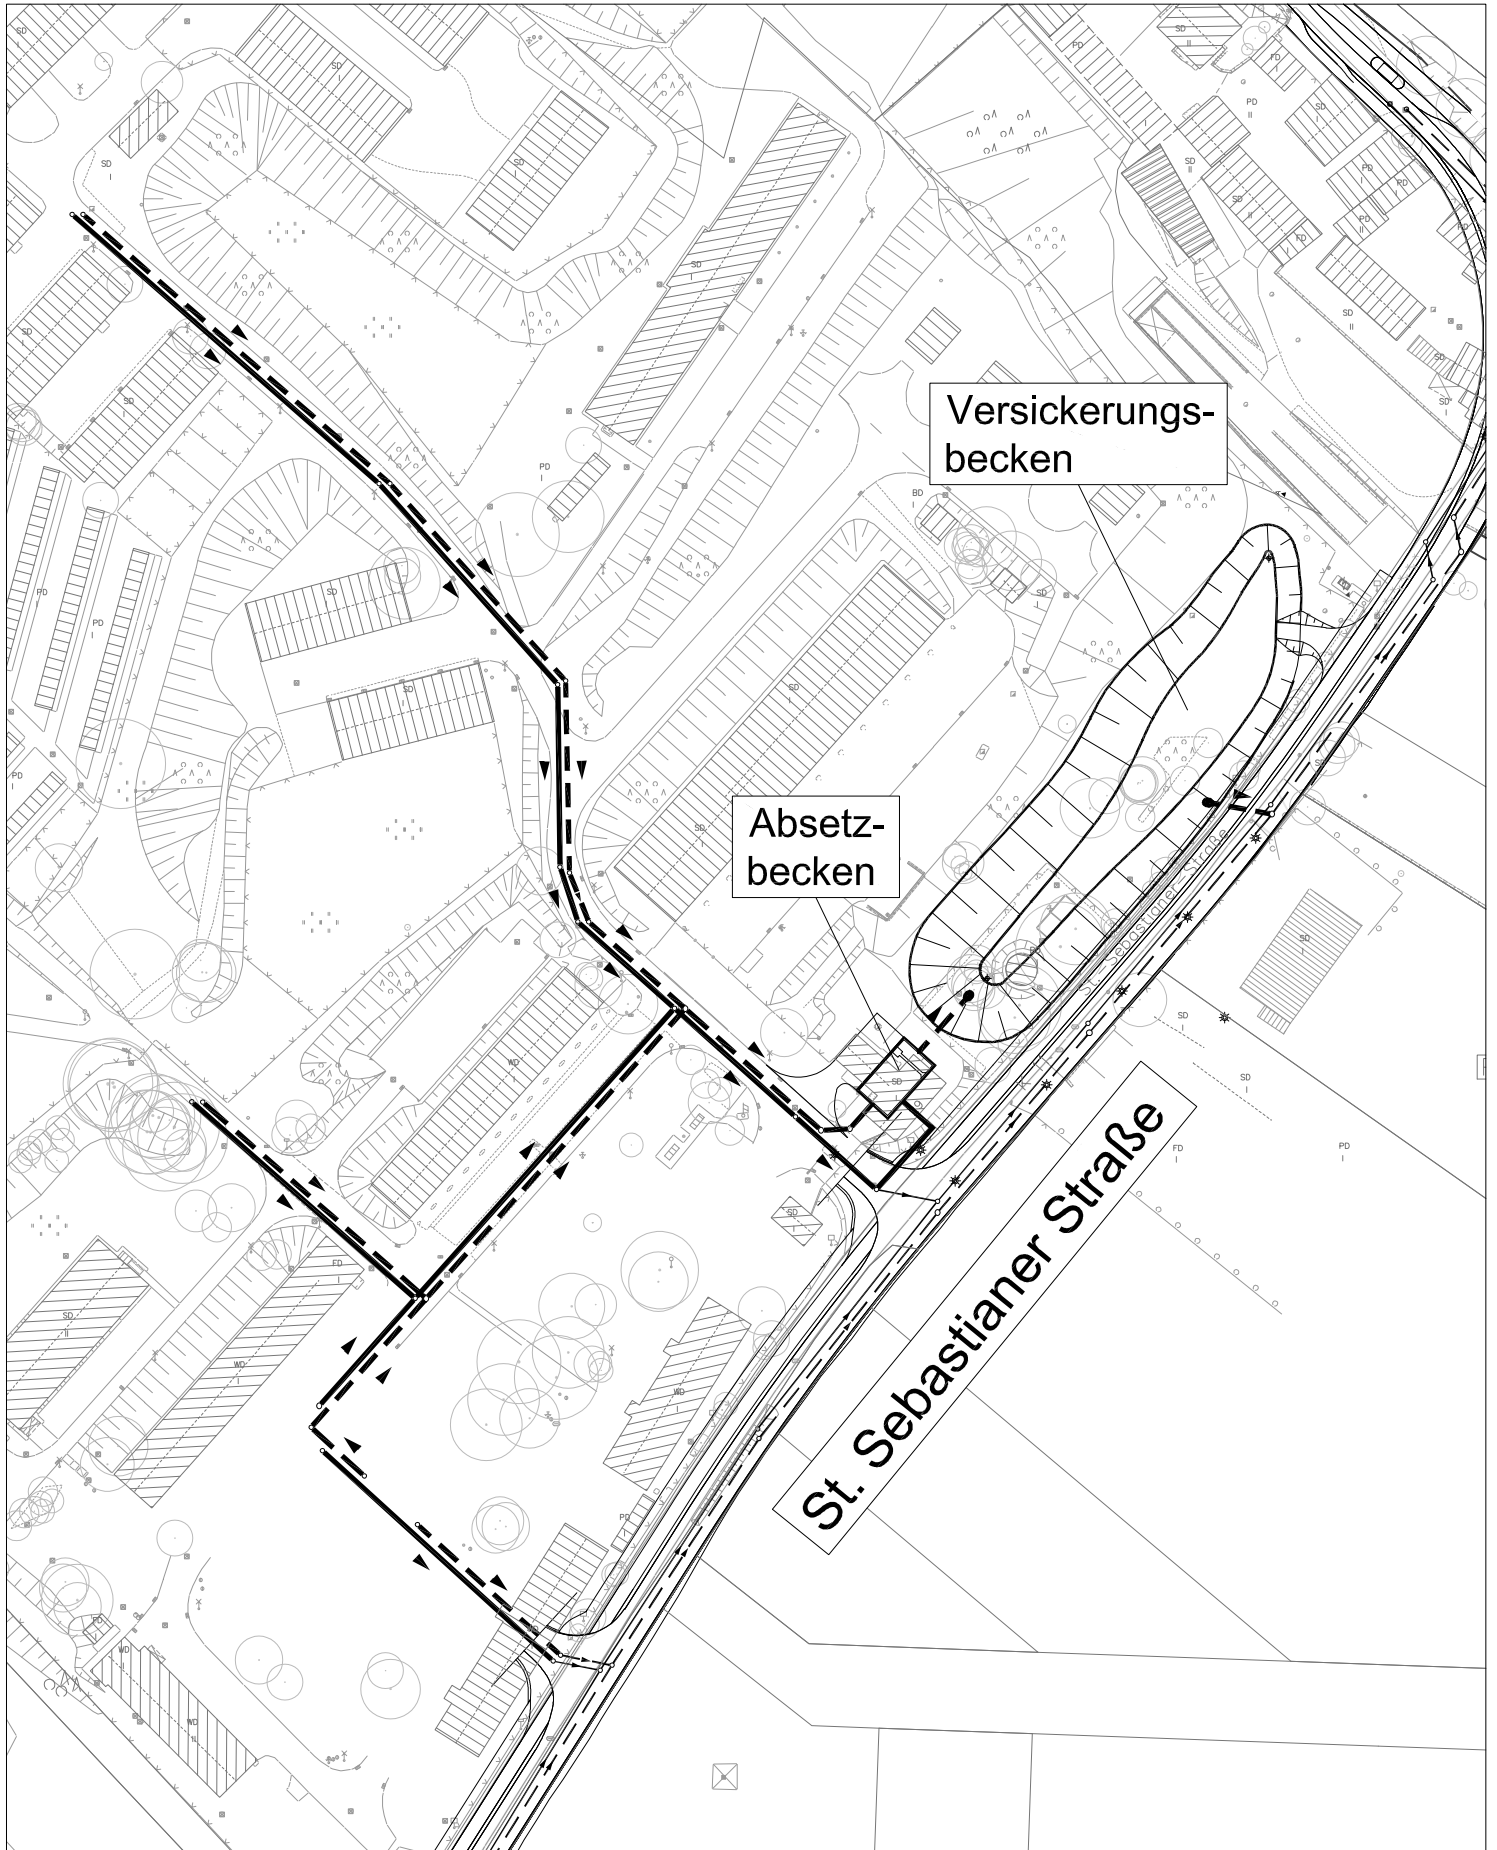

- gepl. Regenwasserkanal
- gepl. Schmutzwasserkanal