



# Regelquerschnitt Schartwiesenweg


0+010 bis 0+163, 0+234 bis 0+333

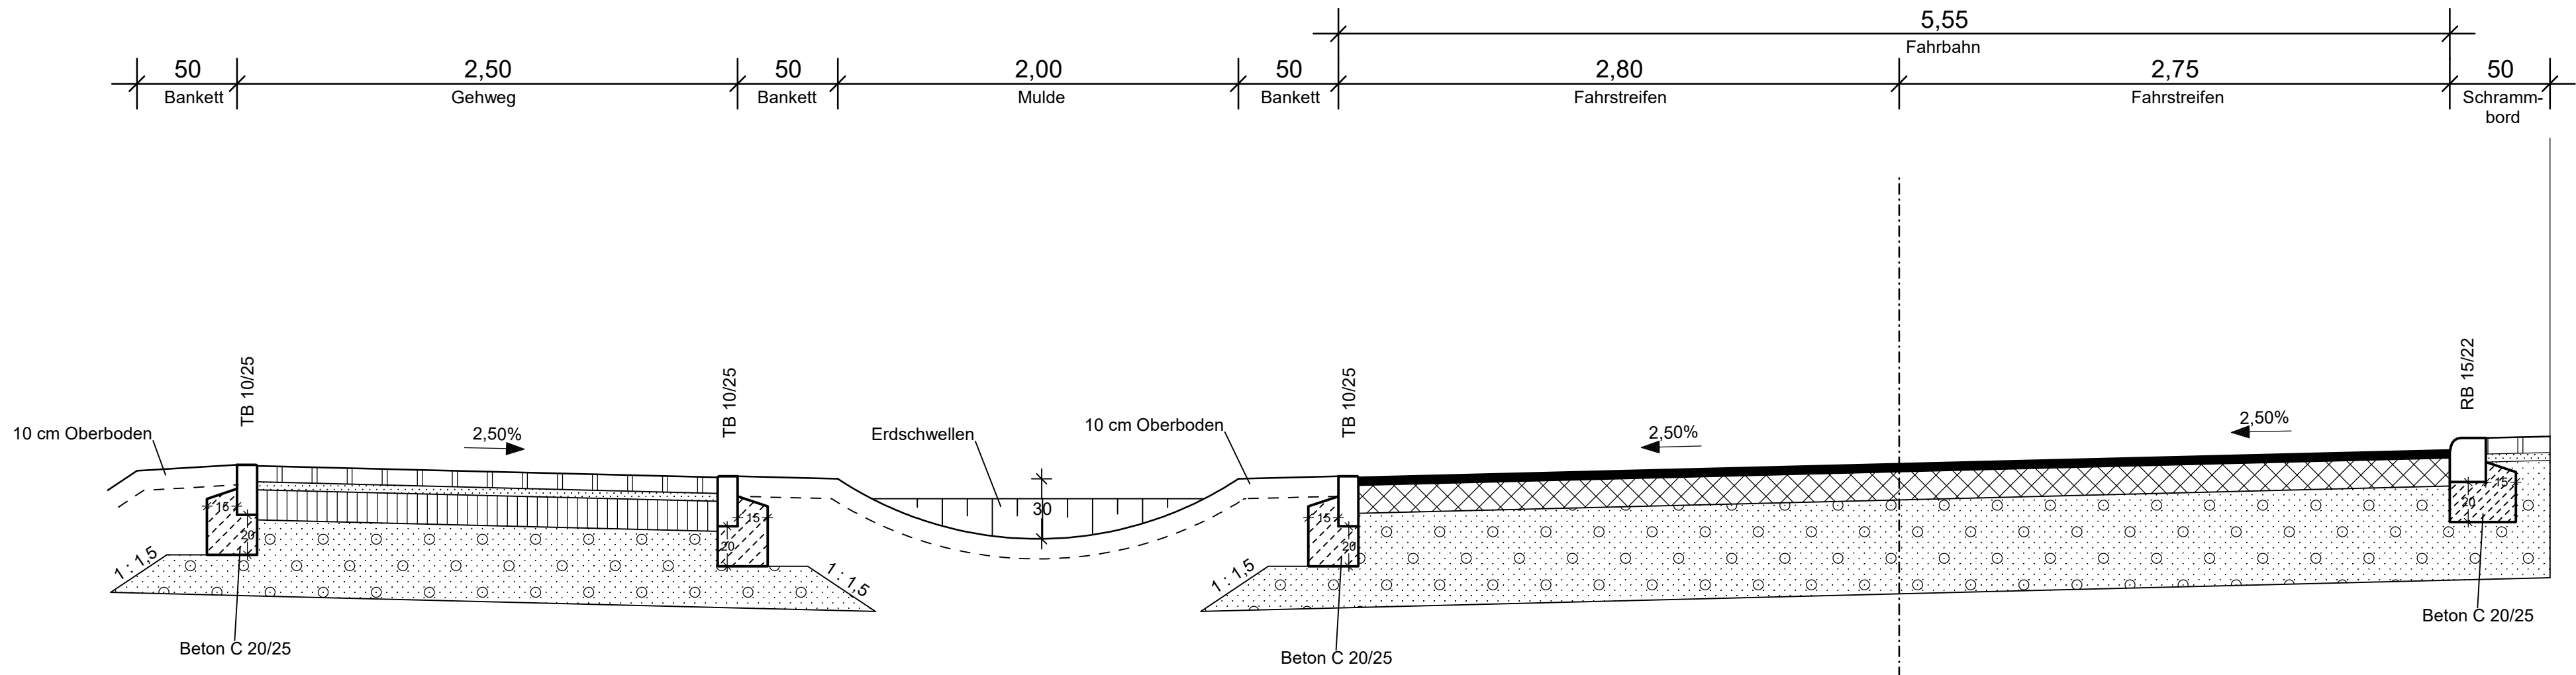

Gehwegaufbau nach RStO 12  
Tafel 6: Pflasterbauweise; Zeile 1

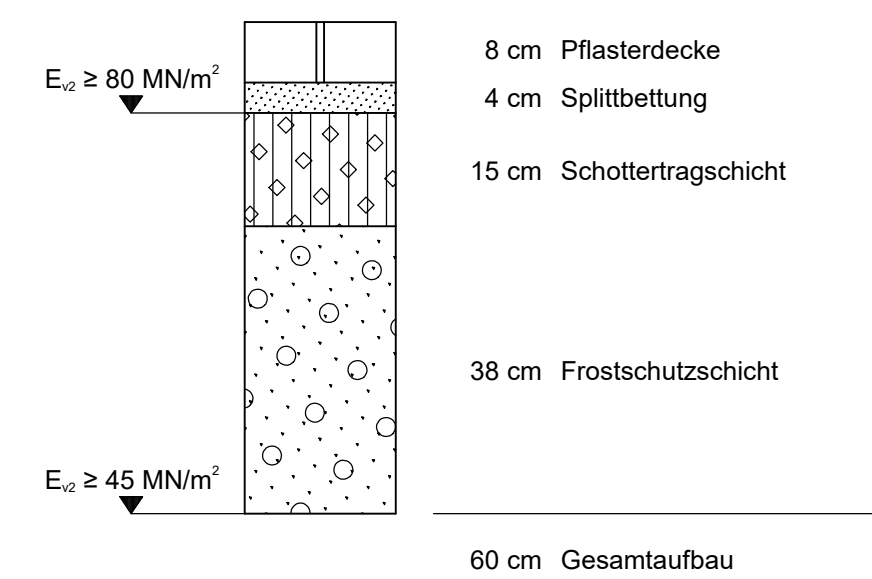

Fahrbahnaufbau nach RStO 12  
Tafel 1: Belastungsklasse 1,0; Zeile 1

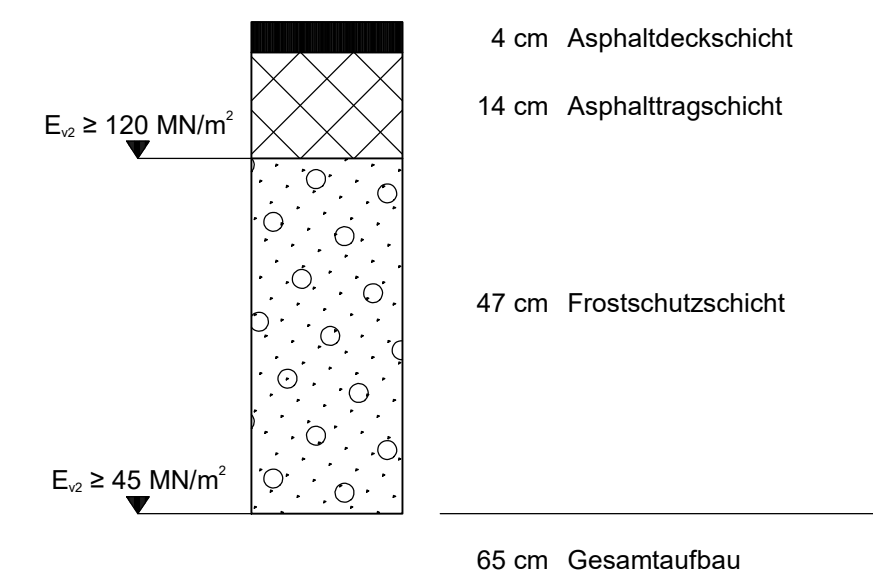

## ENTWURFSPLANUNG




**SENGER CONSULT**  
Ingenieurgesellschaft mbH  
Gewerbegebiet Hinter Mont  
56253 Treis-Karden  
Tel.: 02672/9361-0

	Datum	Zeichen
bearbeitet:	29.04.2024	Nitzsche
gezeichnet:	29.04.2024	Peters
geprüft:	29.04.2024	Spies

Projekt: 4194-Koblenz-Schartwiesenweg  
QUER-STR.PLT/QUER-2

Stadt Koblenz

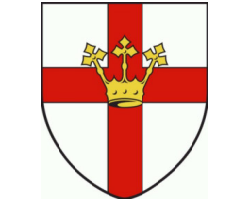

Reg. Nr.	
Anlage	14
Blatt Nr.	2
Bau - km	

Koblenz,  
Schartwiesenweg

Straßenquerschnitt  
0+010 bis 0+163, 0+234 bis 0+333  
Maßstab 1:25

	bearb.	gez.	gepr.	Nr.	Art der Änderung	Name, Dat.

Aufgestellt  
Koblenz, den