

Google Maps Im Keitenberg 4



Bilder © 2024 Google, Kartendaten © 2024 GeoBasis-DE/BKG (©2009) 5 m



Google Maps Im Keitenberg 4



Bilder © 2024 Google,Kartendaten © 2024 GeoBasis-DE/BKG (©2009) 5 m



Liegenschaftskarte



Rheinland-Pfalz

VERMESSUNGS- UND
KATASTERAMT
OSTEIFEL-HUNSRÜCK

Hergestellt am 05.12.2023


Flurstück: 162/42 u.a.
Flur: 13
Gemarkung: Horschheim

61 / Amt für Stadtentwicklung
und Bauordnung

Eingang 16. Juli 2024

Gemeinde:	Koblenz	61.3	61.3
Landkreis:	Stadt Koblenz		


Am Wasserturm 5a
56727 Mayen

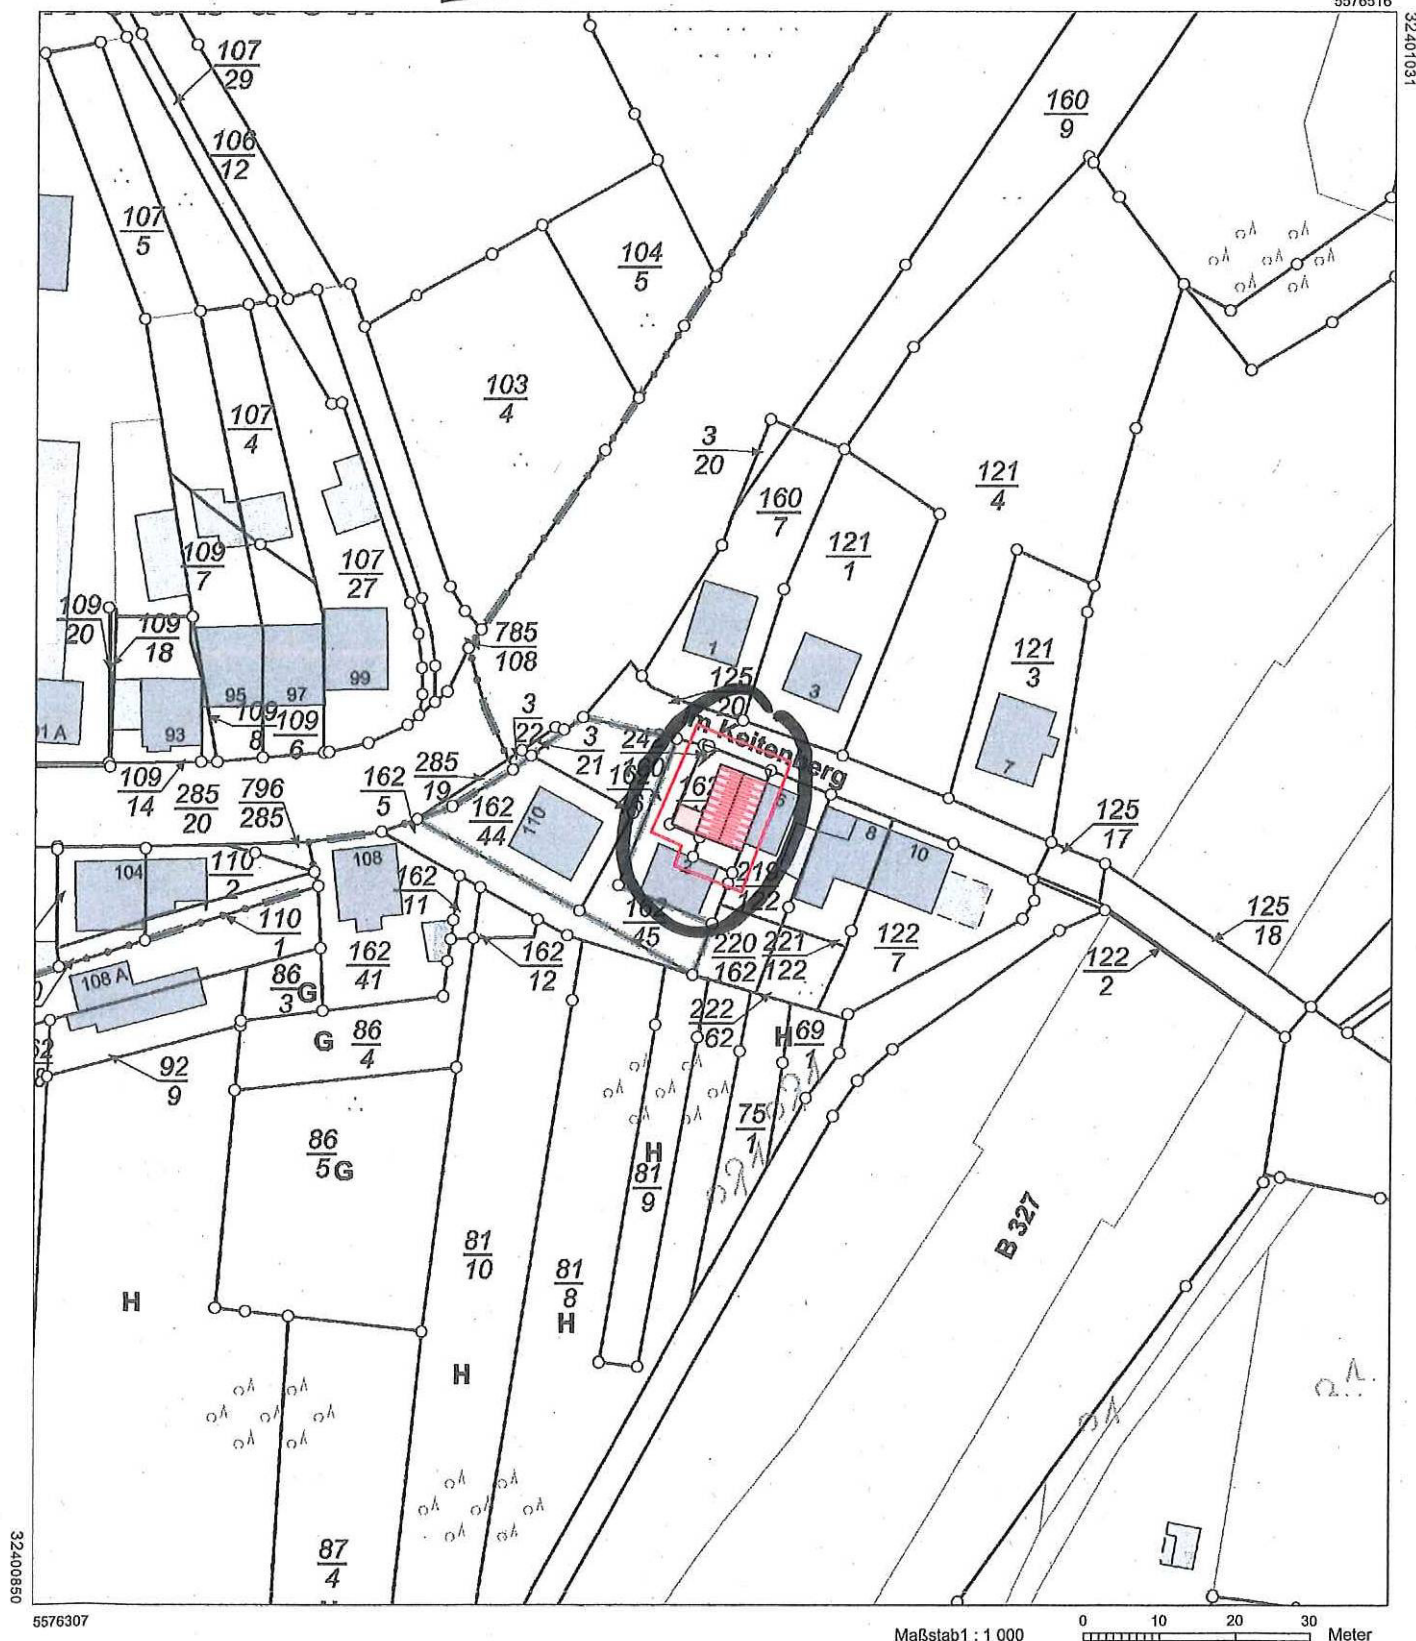

Vervielfältigungen für eigene Zwecke sind zugelassen. Eine unmittelbare oder mittelbare Vermarktung, Umwandlung oder Veröffentlichung der Geobasisinformationen bedarf der Zustimmung der zuständigen Vermessungs- und Katasterbehörde (§12 Landesgesetz über das amtliche Vermessungswesen).

Hergestellt durch Öffentlich best. Vermessungsingenieur Dipl.-Ing. Kevin Roth.

Befugnis eingeräumt am 24.06.2021 durch Landesamt für Vermessung und Geobasisinformation Rheinland-Pfalz.

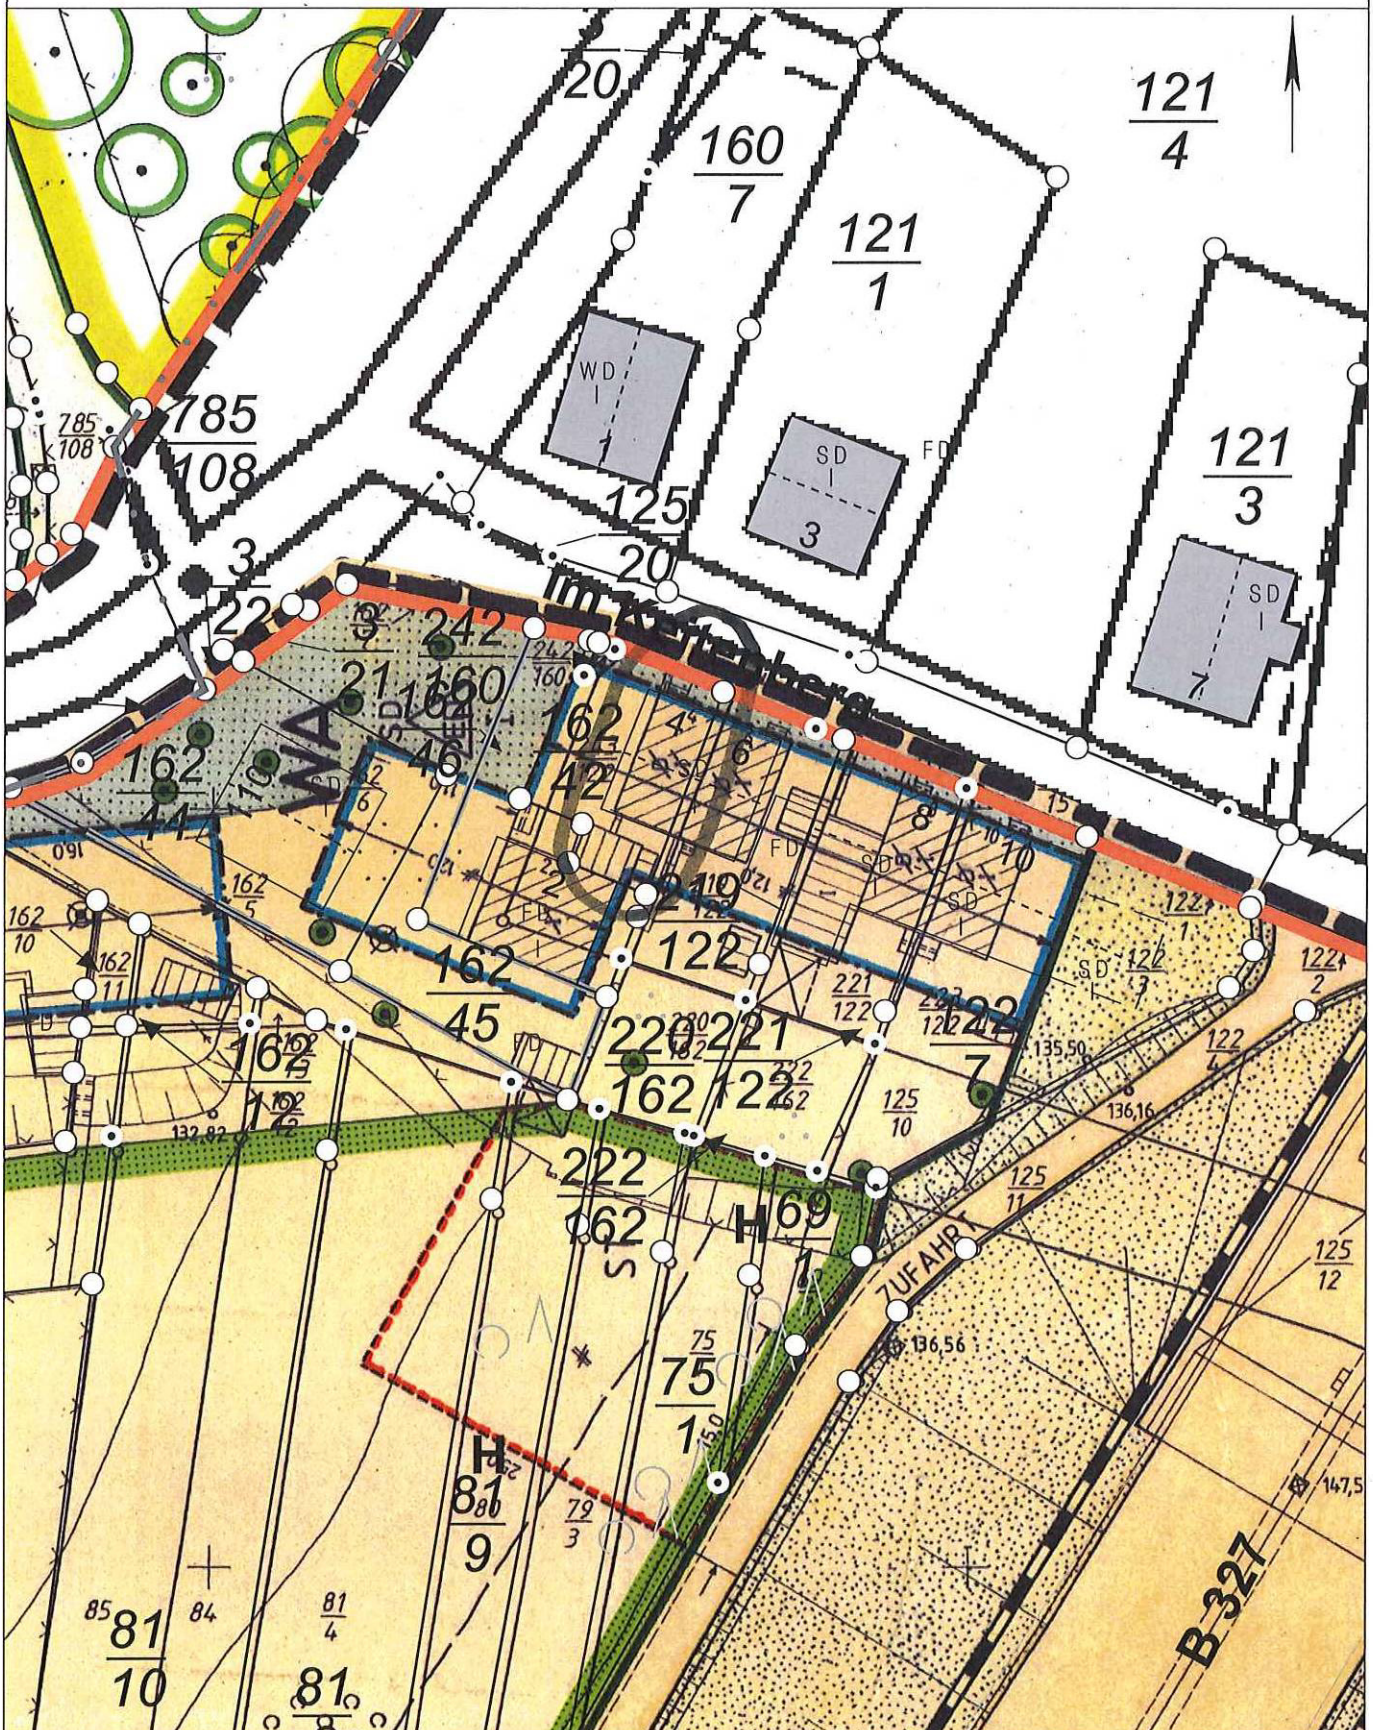

0 5 10 15
Meter

ÜBERSCHREITUNG
DER BAU-
GRENZE


TERRASSE






STELLPLATZ 7

Schacht best.

STELLPLATZ

EG

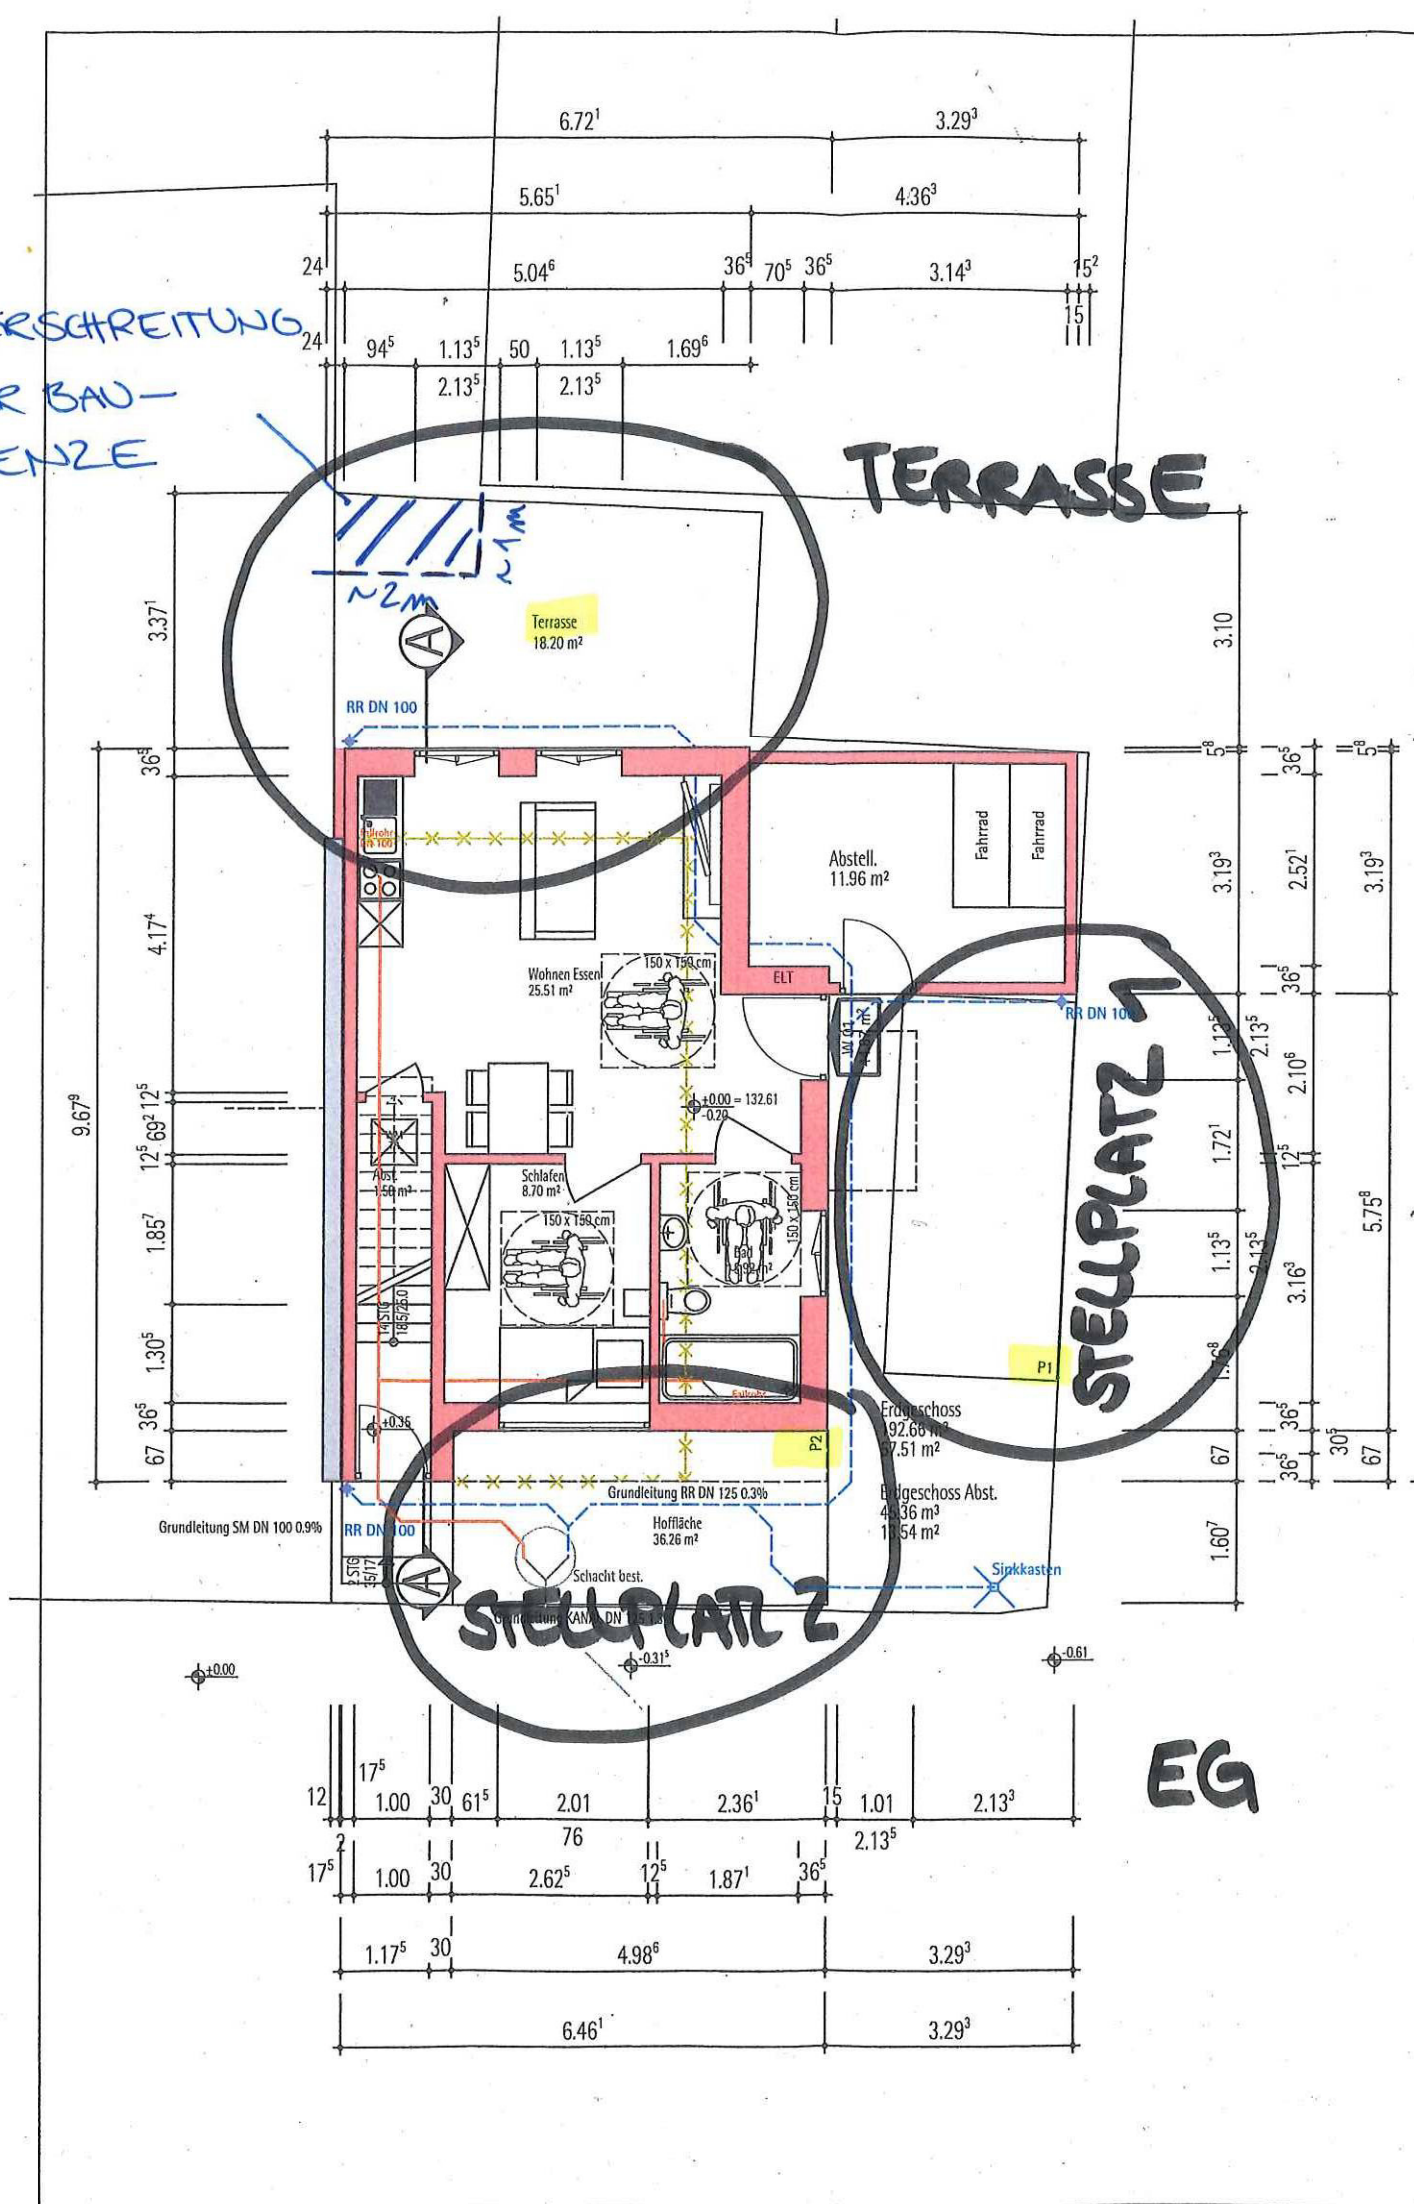

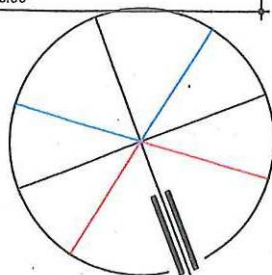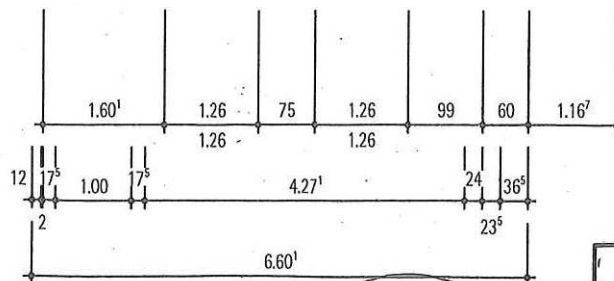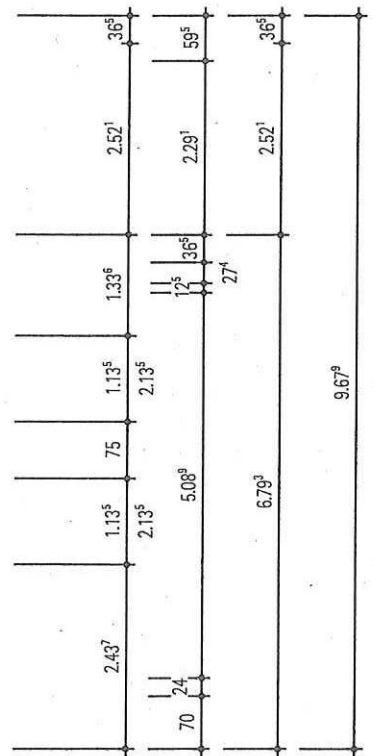
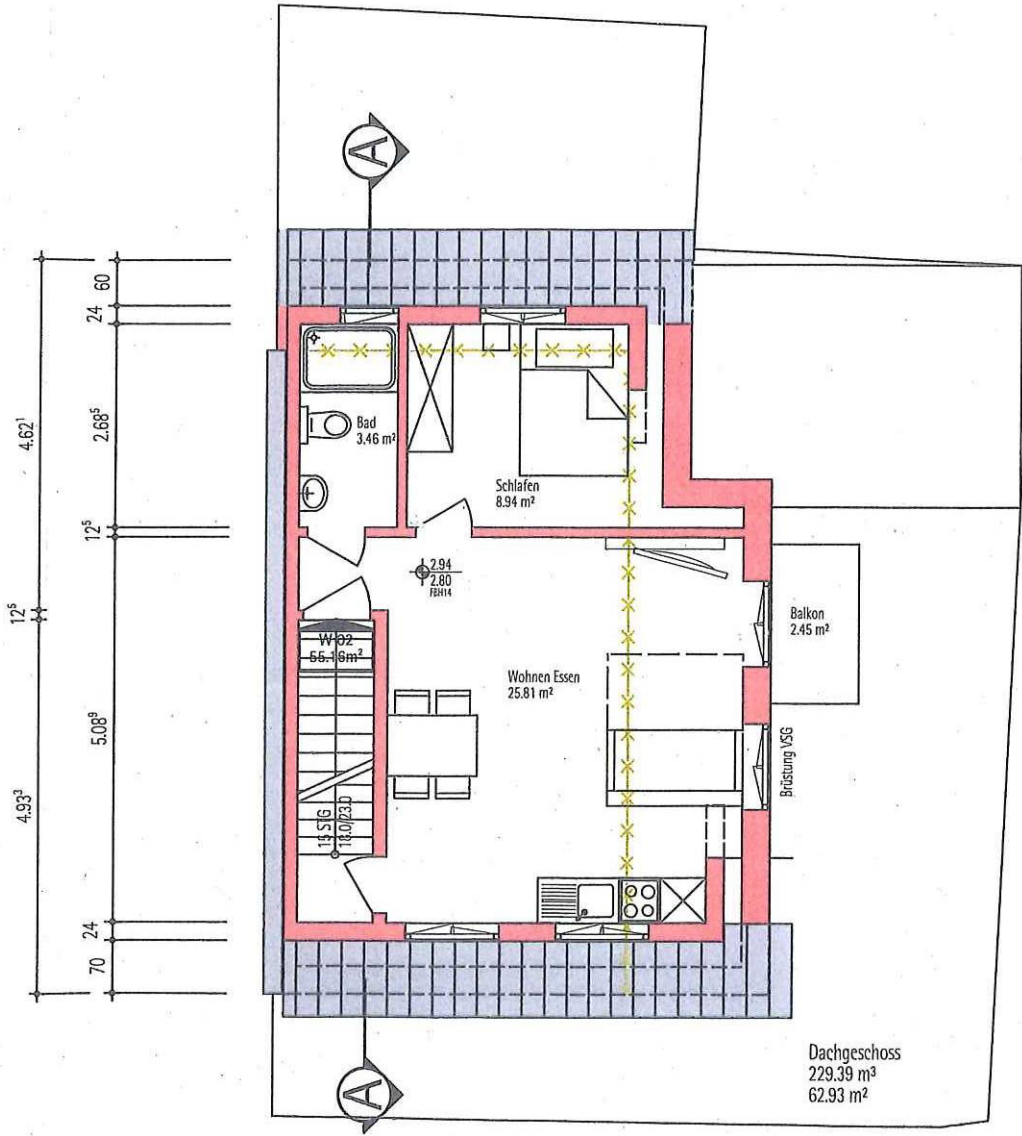
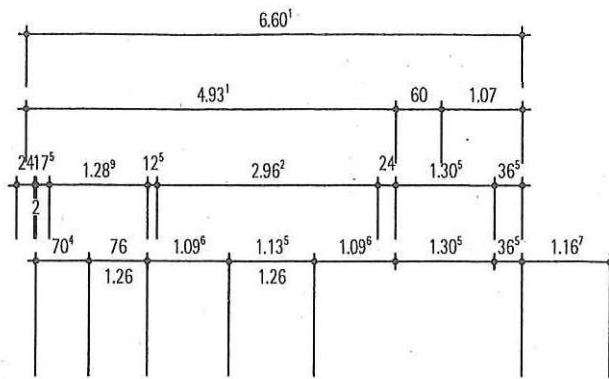


61 / Amt für Stadtentwicklung und Bauordnung

Eingang 16. Juli 2024

61.1	61.2	61.3	61.4
------	------	------	------

Projekt:			
Bauherr:			
Plan: Erdgeschoss Et Dachgeschoss			
Unterschrift Bauherr:	Datum: 17.01.2024 geändert: 10.07.2024	Maßstab: 1:100	
Unterschrift Planer:		Plan Nr.: 001	

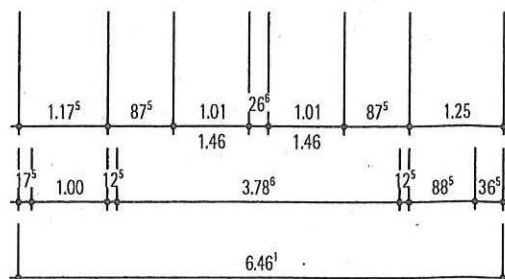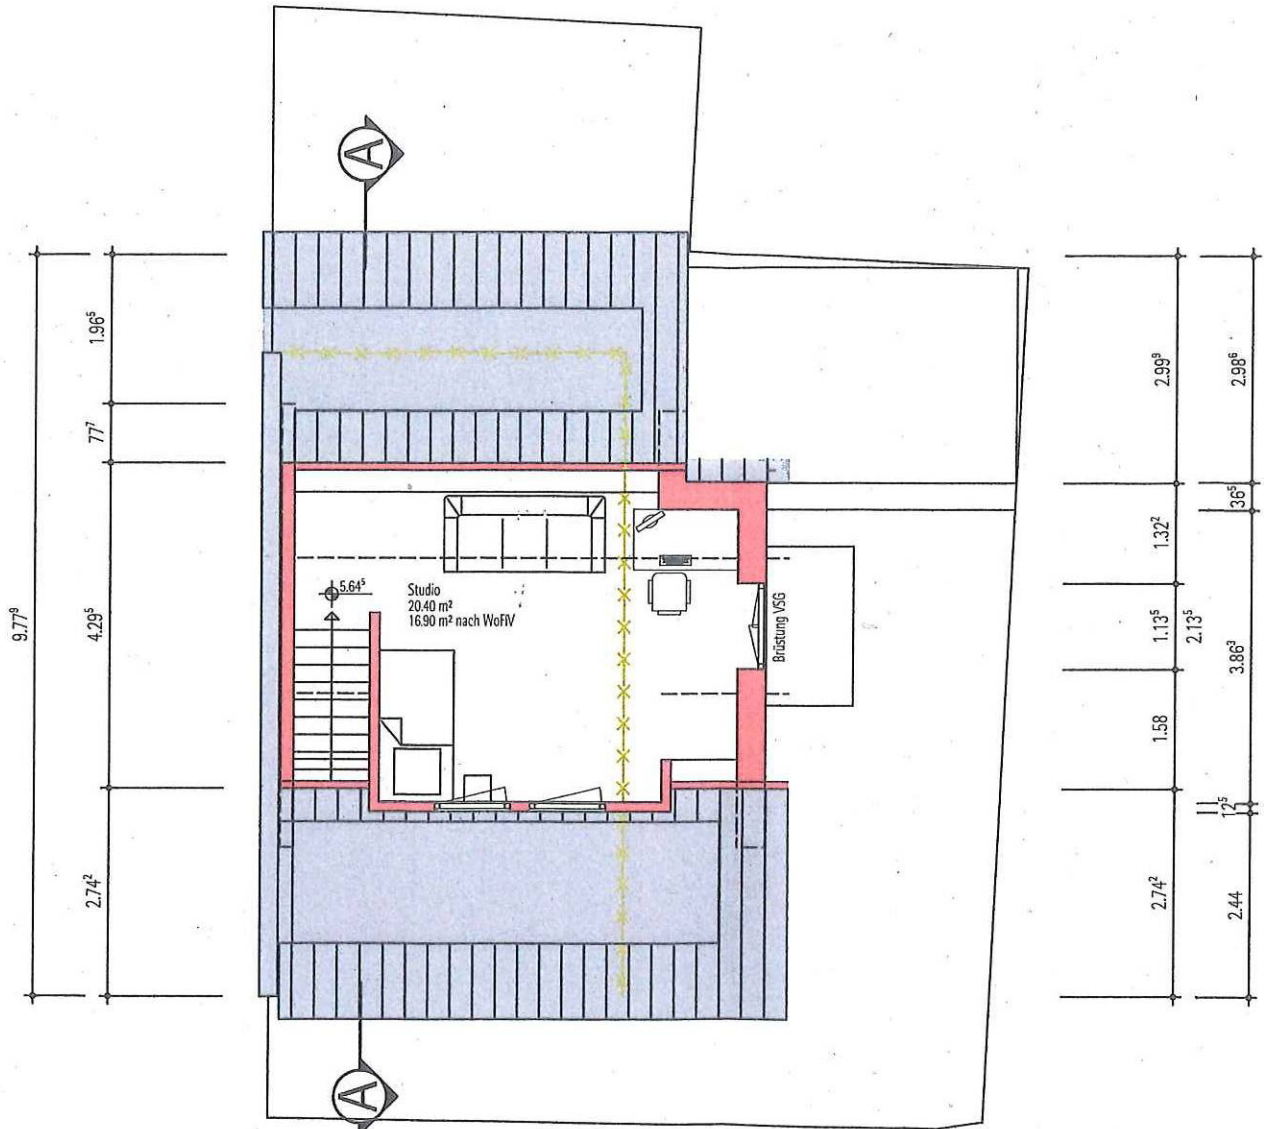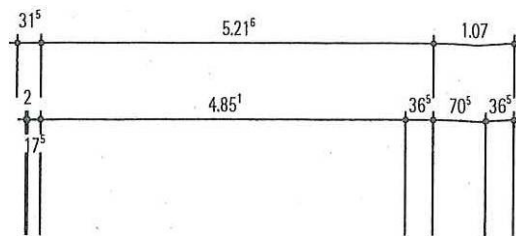

SPITZBODEN



ANSICHT NORD STRASSE

